






Isikliku kasutusõiguse seadmise plaan
Katastritunnus: 12601:002:0001
Tartu maakond, Peipsiääre vald,
Torila küla, 22238 Kallaste-Kokora-Sõõru kõrvalmaantee km 1,33 - 1,56

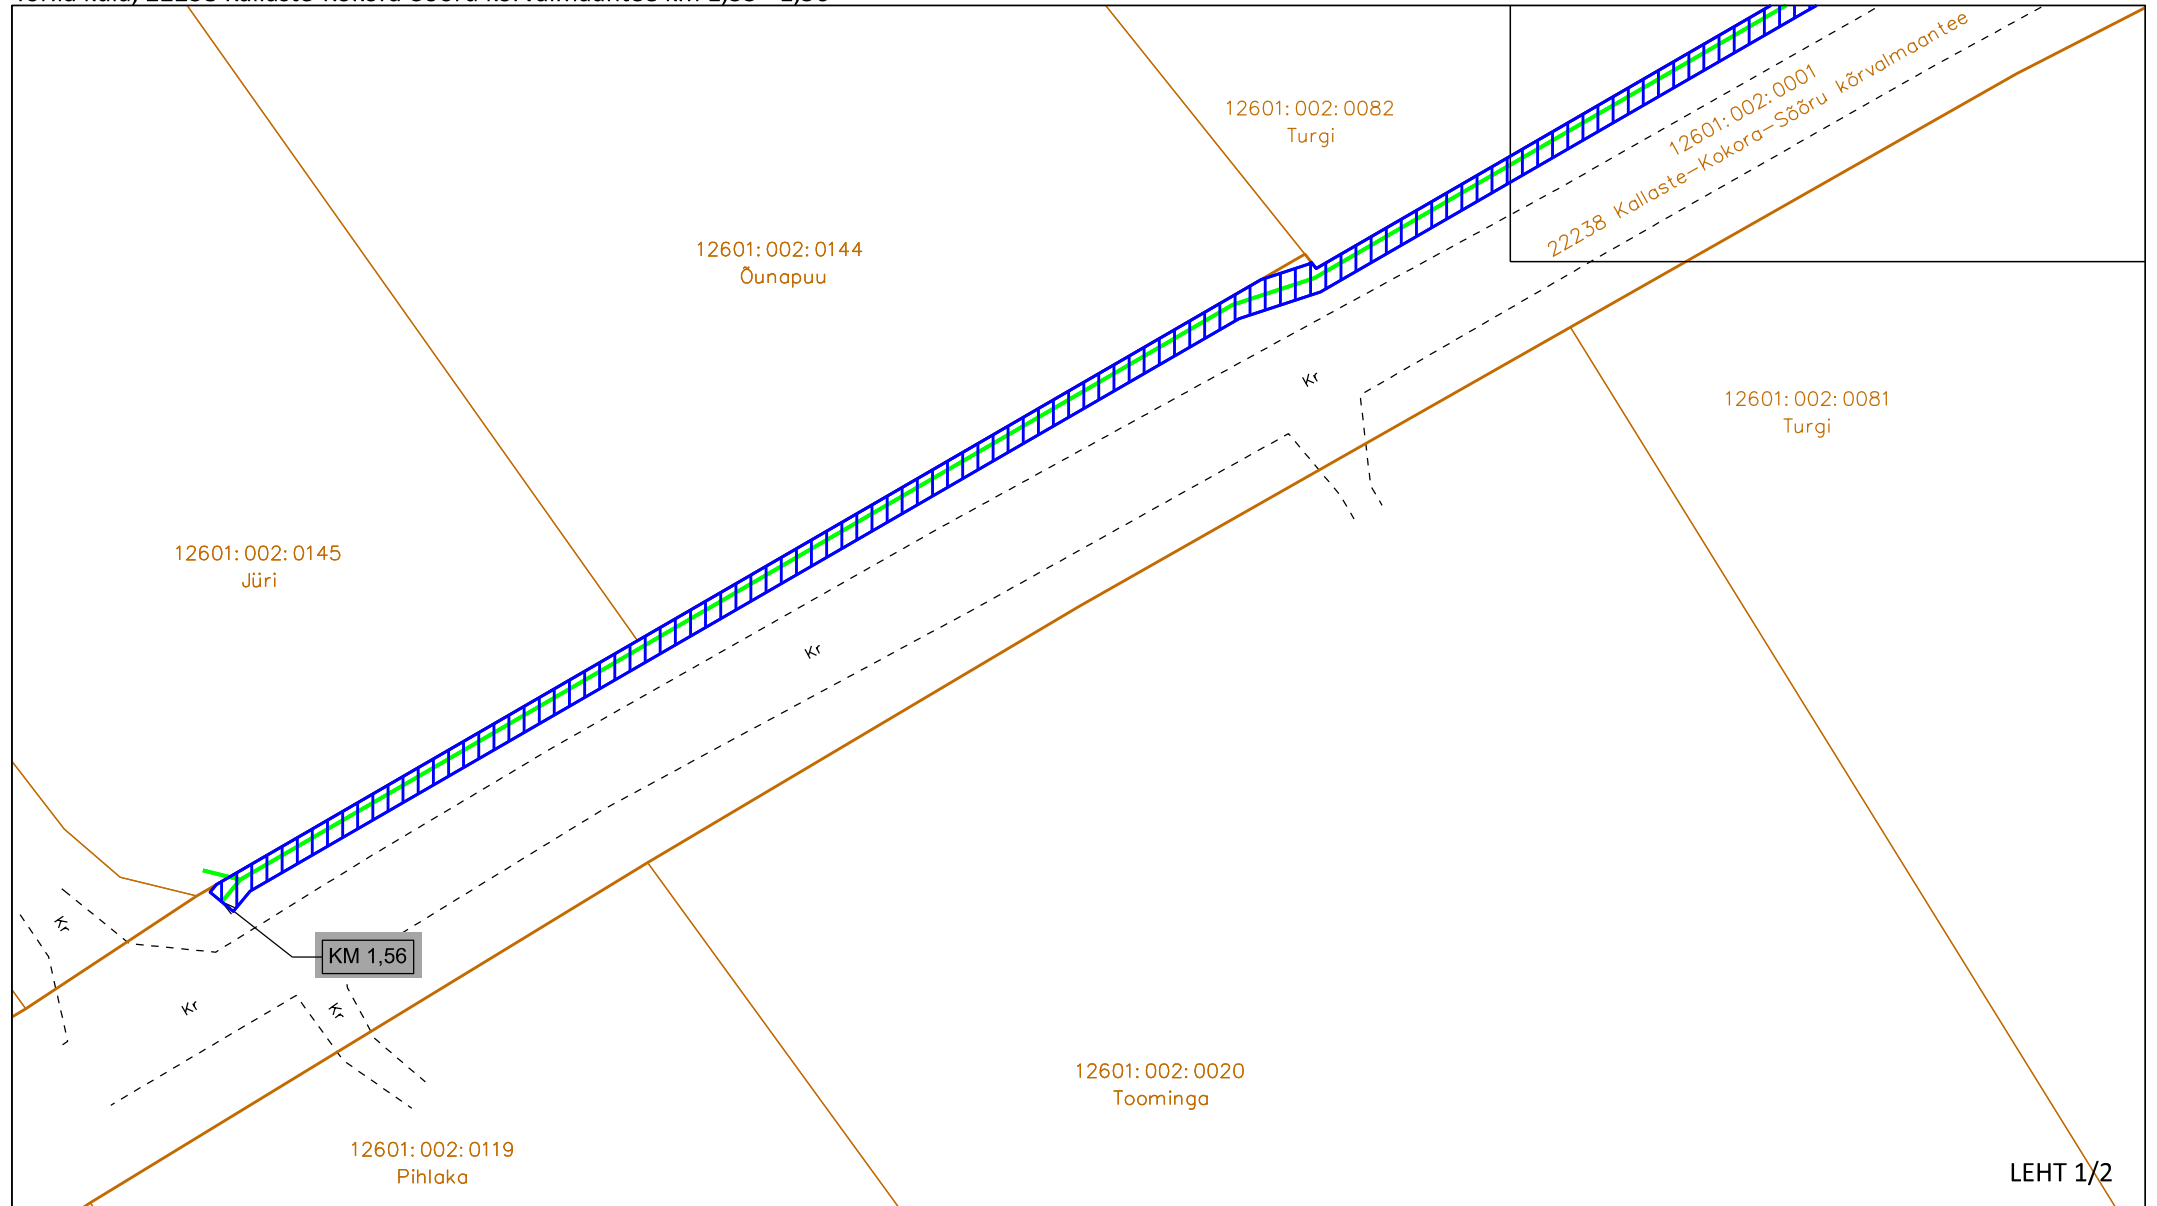


LEHT 1/2





M 1:500
Koostaja: René Ots
Projekti number: VT1776

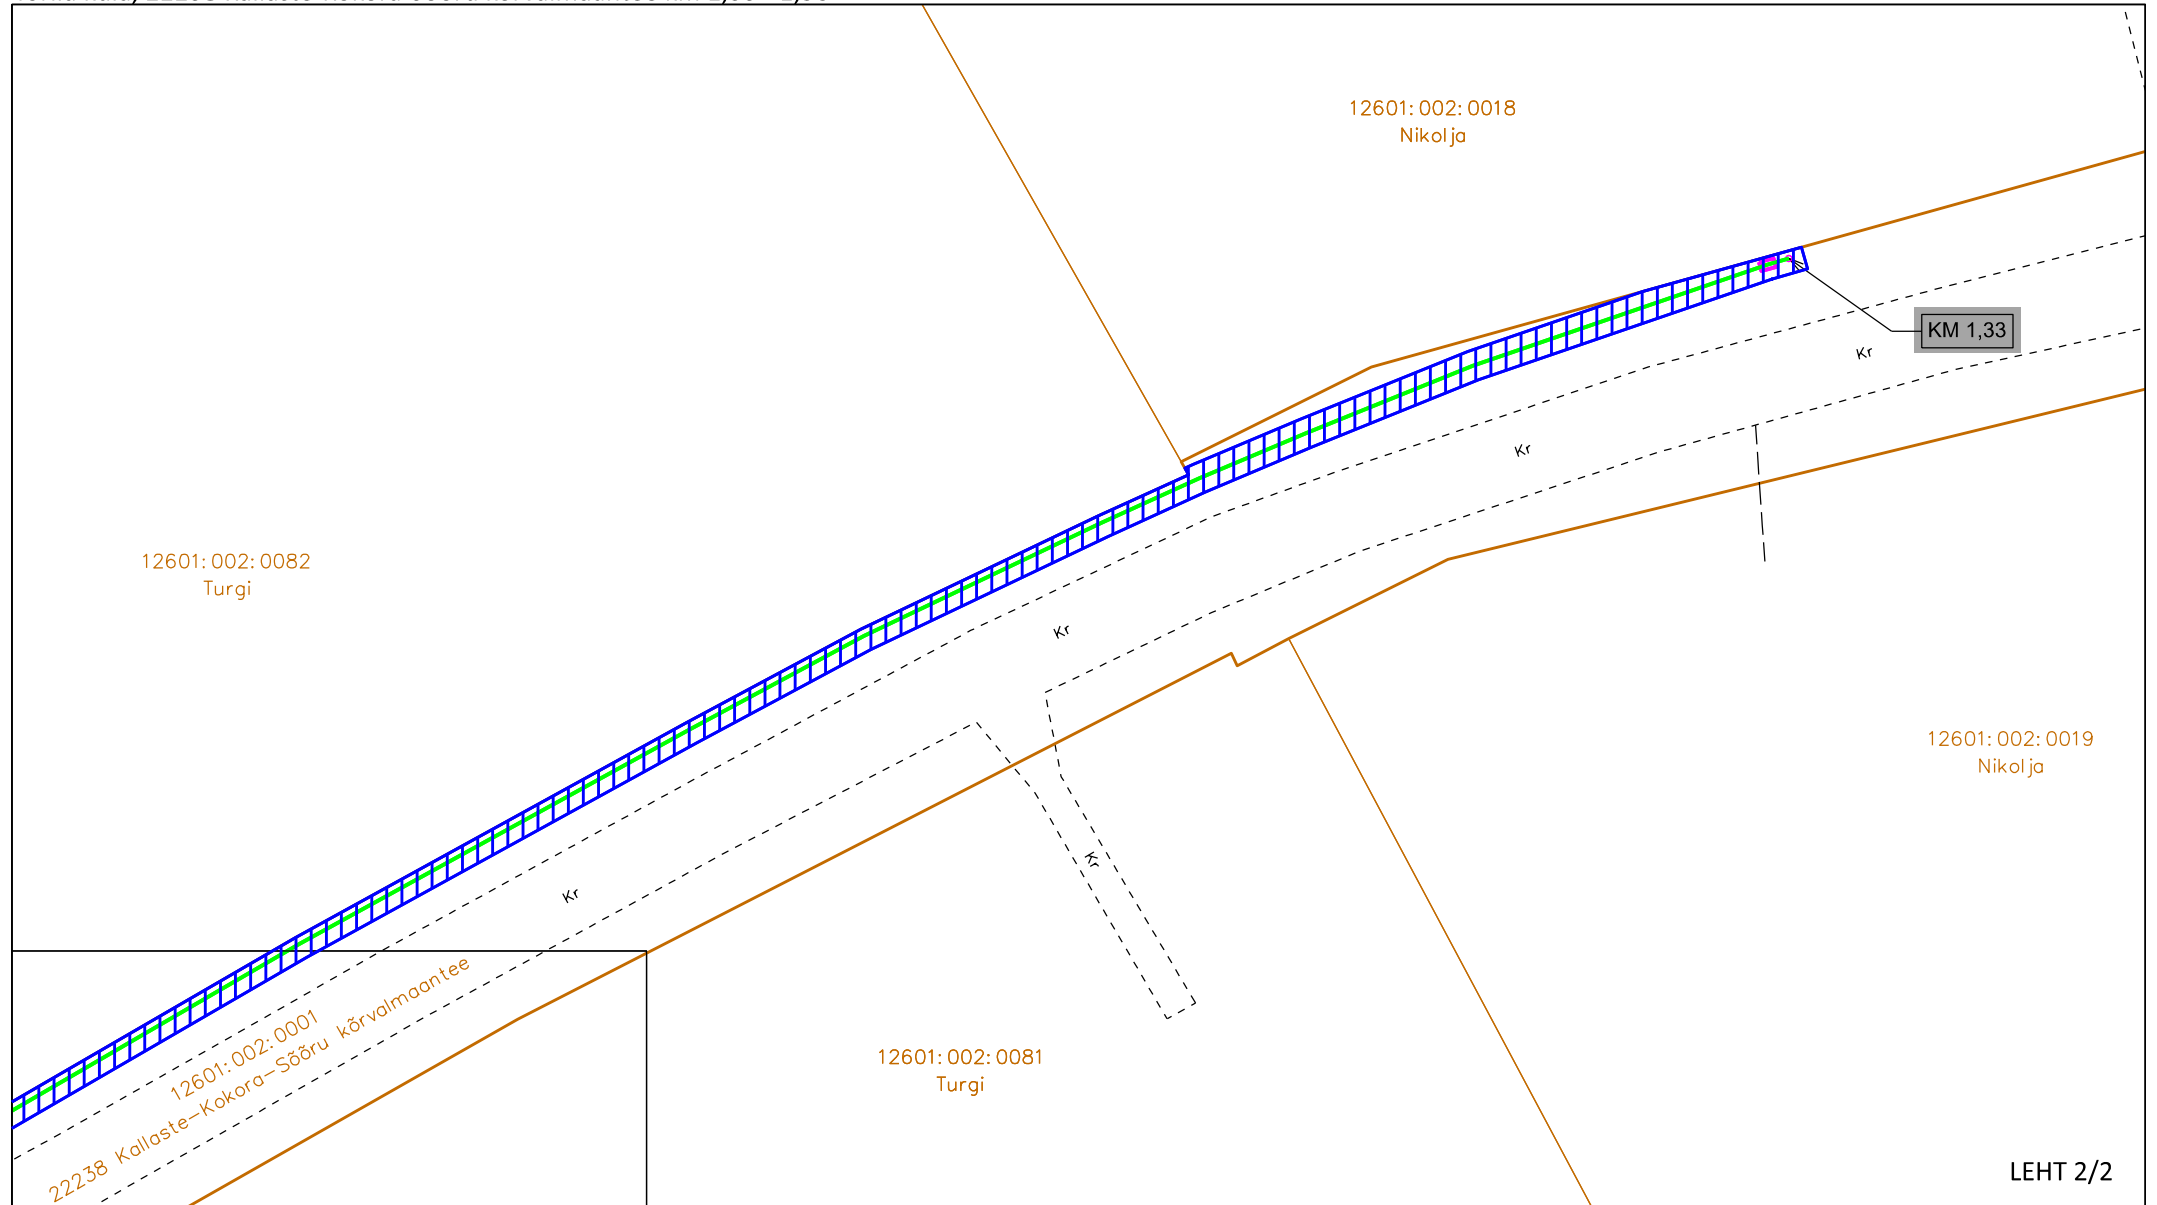-  Isikliku kasutusõiguse ala pindalaga 366m²
-  Projekteeritud liinirajatis (multitorustik pinnases, sidekapp, sidepost)
-  Lepingu objektiks oleva kinnistu piir
-  Kinnistupiirid

Isikliku kasutusõiguse seadmise plaan
Katastritunnus: 12601:002:0001
Tartu maakond, Peipsiääre vald,
Torila küla, 22238 Kallaste-Kokora-Sõõru kõrvalmaantee km 1,33 - 1,56



M 1:500
Koostaja: René Ots
Projekti number: VT1776

-  Isikliku kasutusõiguse ala pindalaga 366m²
-  Projekteeritud liinirajatis (multitorustik pinnases, sidekapp, sidepost)
-  Lepingu objektiks oleva kinnistu piir
-  Kinnistupiirid