



1 - 1

M 1:100

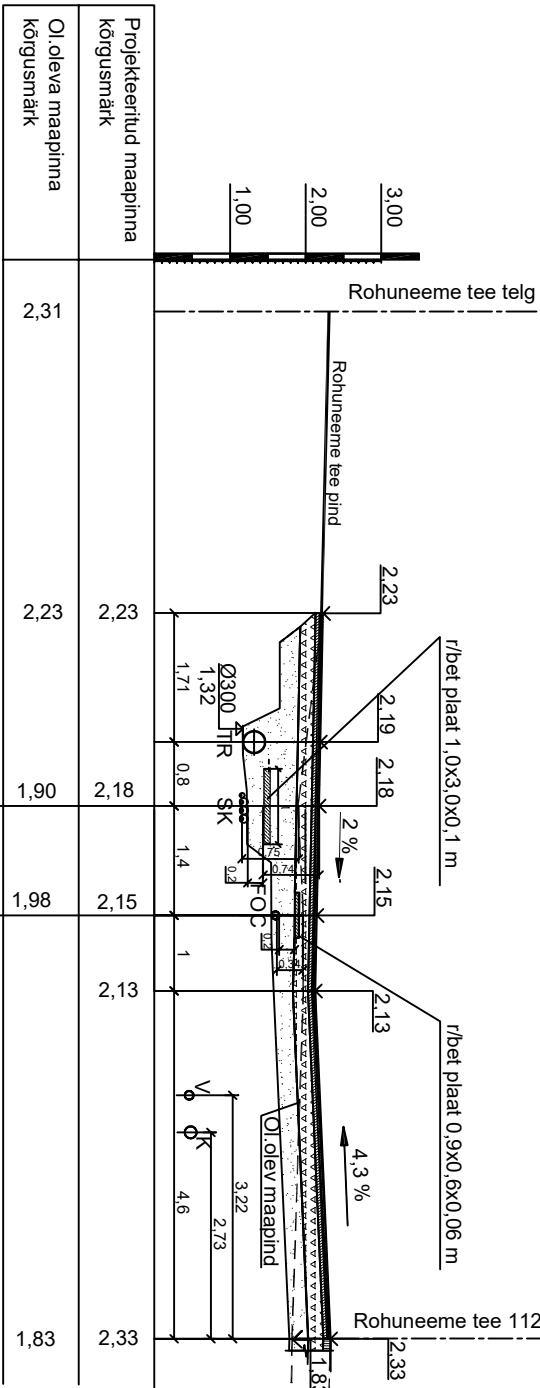


3 - 3

M 1:100

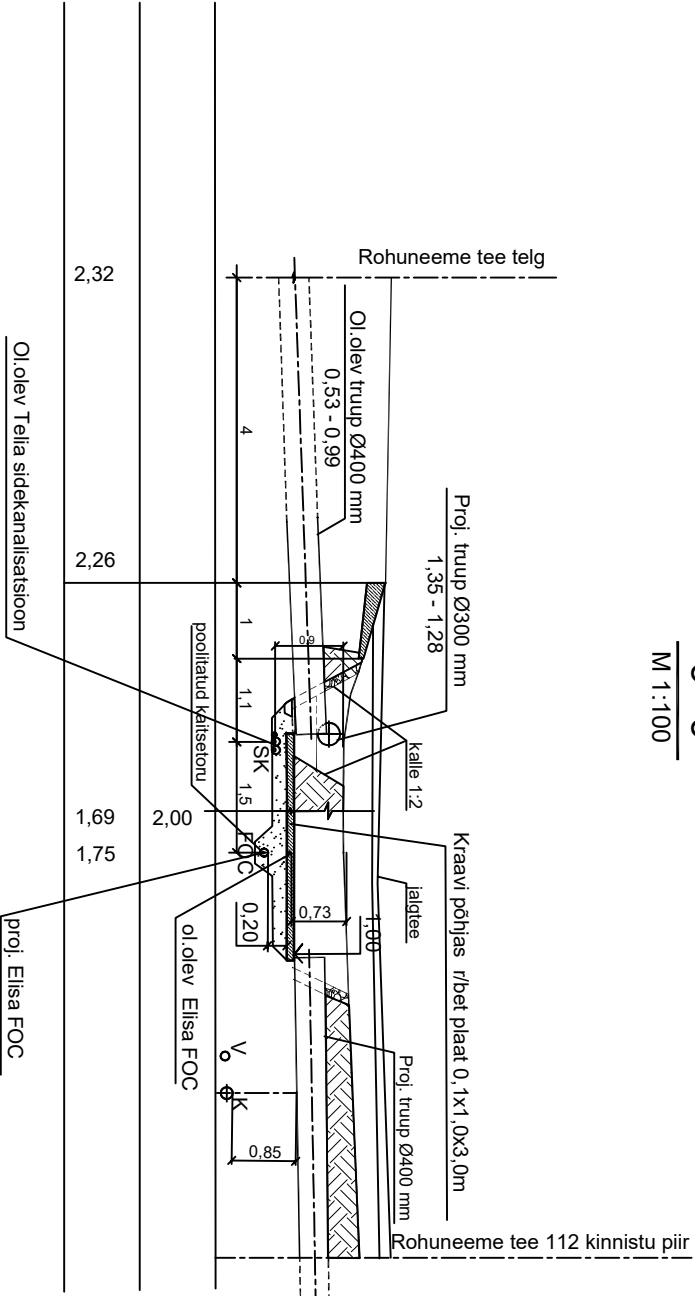

2 - 2

M 1:100

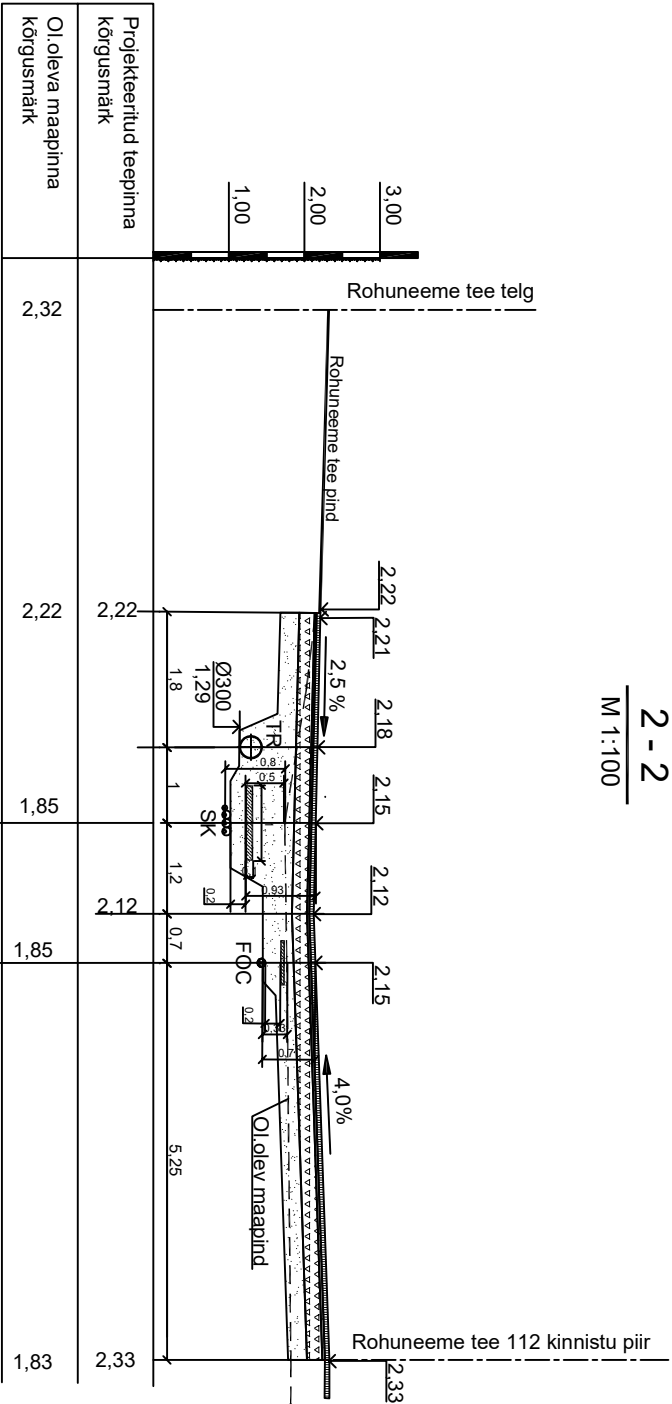

- Märkused:**
1. Enne mahasõidu- ja ülekäigukoha rajamist ehitajal kohale kutsuda sidekanalisatsiooni (Telia) ja FOC (kuulub Elisa Eesti AS-le, hooldab Telco) valdajate esindajad.
 2. FOC pikkiprofiili ja allalaskmise joonist vt. TL-6-04. Kraavi kohal lisaks kaista FOC poolitatud Ø110 mm PVC toruga.
 3. Mahasõidu ja ülekäigukohal sidekanalisatsiooni kohale paigaldada r/bet plaadid 1,0x3,0x0,1 m (mahasõidu alla 4 tk., ülekäigu kõnnitee alla 1 tk., kraavi põhja 1 tk.), FOC paigaldada poolitatud Ø110 PVC torudes ning peale r/bet plaadid 0,9x0,6x0,06 m ja kraavi põhi katta 100 mm paksuse monoliitse r/bet vastavalt lõigete 1-1, 2-2 ja 3-3 joonistele. Mahasõidu ja ülekäigukoha plaadid võib asendada monoliitse raudbetooniga samas mahus.
 4. Kraavi riigitee poolne nõlv ja truupide otsad katta munakividega tsementsegul.

Projekt Püünsi külas Rohuneeme tee 112 teeprojekt				maaria style oü	
Rohuneeme tee 112 kinnistu		Joonis ROHUNEEME TEE 112 TEELÕIKED		ma. style@mail.ee	
omanik: Reet Rohesalu telefon: 501 1137 e-mail: pepekaia@net.ee		Projektteerija KALJU SAARD 1 - 1, 2 - 2, 3 - 3		Töö nr. EP1/20	
Kontrollis PÄRT PÕLTSAM		ma. style@mail.ee, tel.5218821		Dokum. tähts. TL-6-02	
e-mail: pepokaa@gmail.com		tunnistus nr:106091		Mööd MI:100	
tel.56242634		EEP003122, ELK000079		märts 2021	
e-mail: ppoltsam@gmail.com		digitaalselt			
Narva mnt 2 - 7 Tellim 10117		e-post: ma. style@mail.ee		telefon: 53 301 161	
				reg. koode: 12364279	