


Filename: IP6131\_IKÖ.dwg Plotted: kolmapäev, 28. august 2024 11:05:04 Plot Device: DWG To PDF.pc5 Plotted by: Kartau Marleen

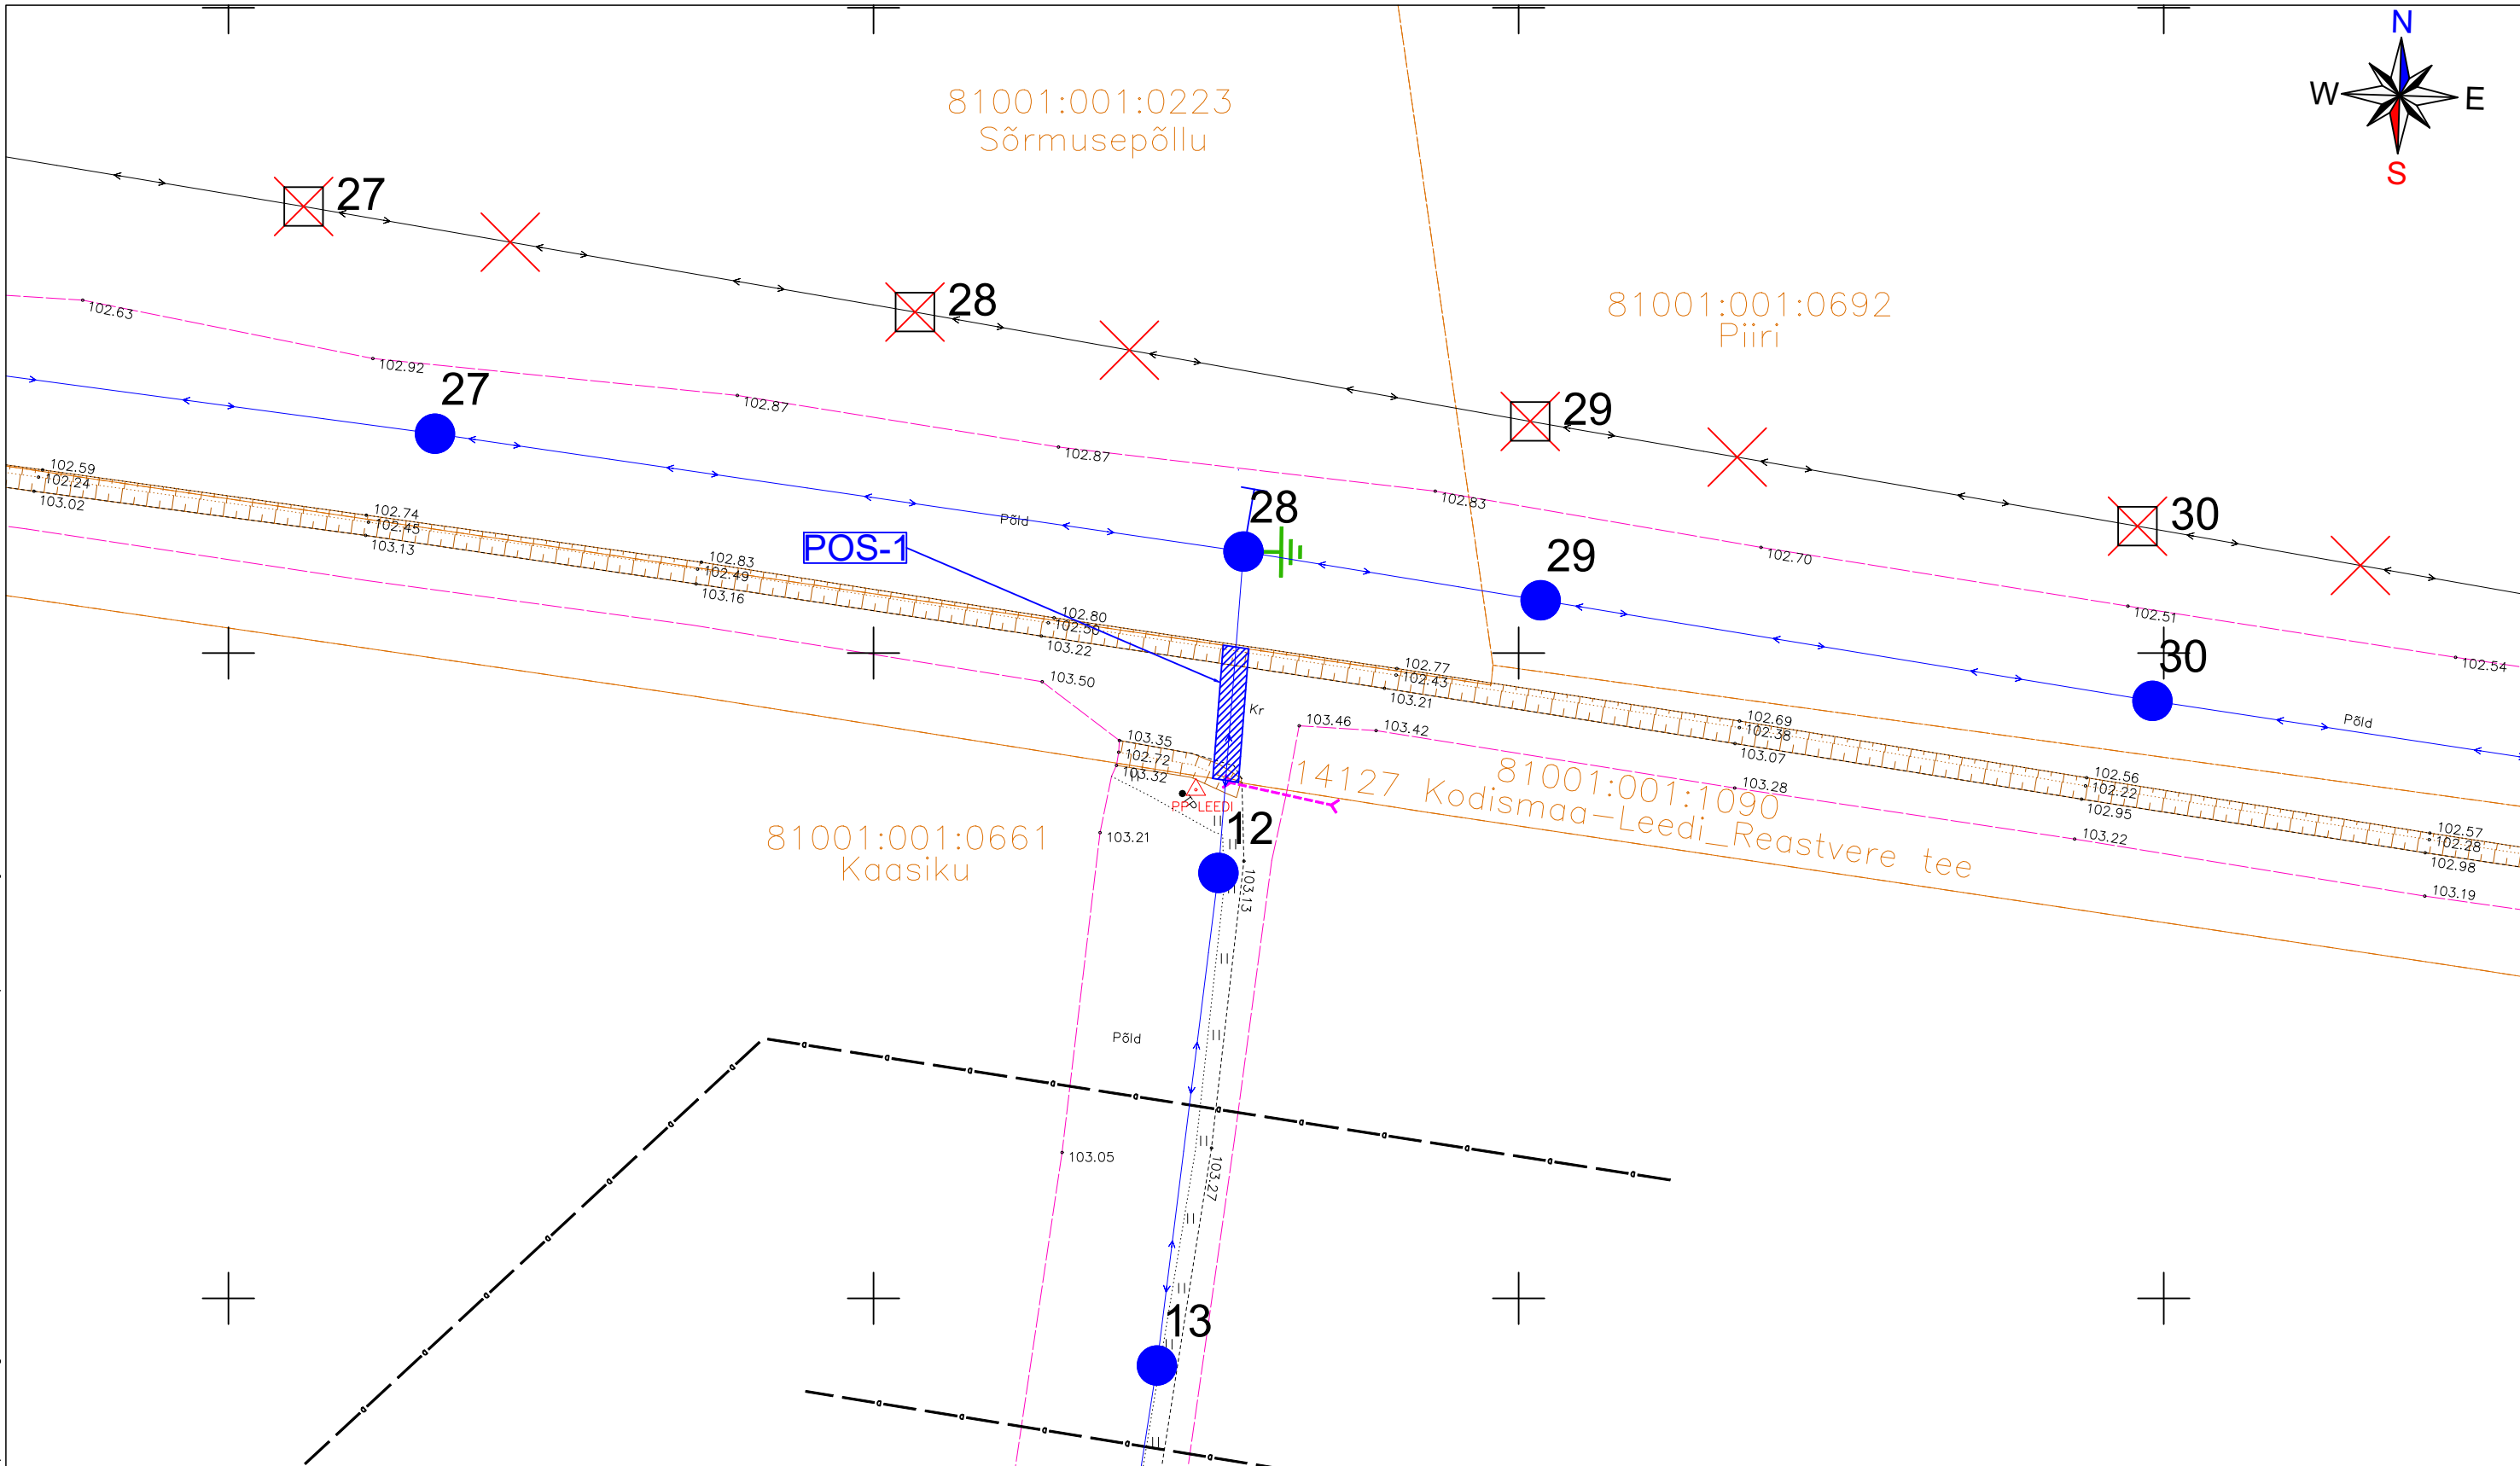

Pos nr (plaanil)	Kinnistu registriosa number	Katastriüksuse tunnus, nimetus	IKÖ ala pindala m²	Rajatis
1	6117350	81001:001:1090 14127 Kodismaa-Leedi-Reastvere tee	21 m²	0,4 kV õhuliin

#### TINGMÄRGID

- Kinnistu piir
- Proj. 0,4 kV õhuliin
- POS-1 IKÖ seadmise ala positsiooni number
- IKÖ seadmise ala  
Projekteeritava õhuliini pikkus 25 m

Tellijaja:

Elektrilevi OÜ



Address: Lootuse tn 6 Õssu küla  
Kambja vald Tartumaa  
61713

Reg nr: 11445550

Telefon: 5834 6146

e-mail: marleen.kartau@enersense.com

Projekteerija: Marleen Kartau

Kontrollija: Siim Holtsmann

Kuupäev: 27.08.2024

Töö nr: IP6131

Joonise nr: 02

Mõõtkava: M 1:500

Muudatus: Ver 1

Töö nimetus:

F2:Kangro:(Jõgeva) rikete vähendamine

Joonise nimetus:

ISIKLIKU KASUTUSÕIGUSE SEADMISE PLAAN