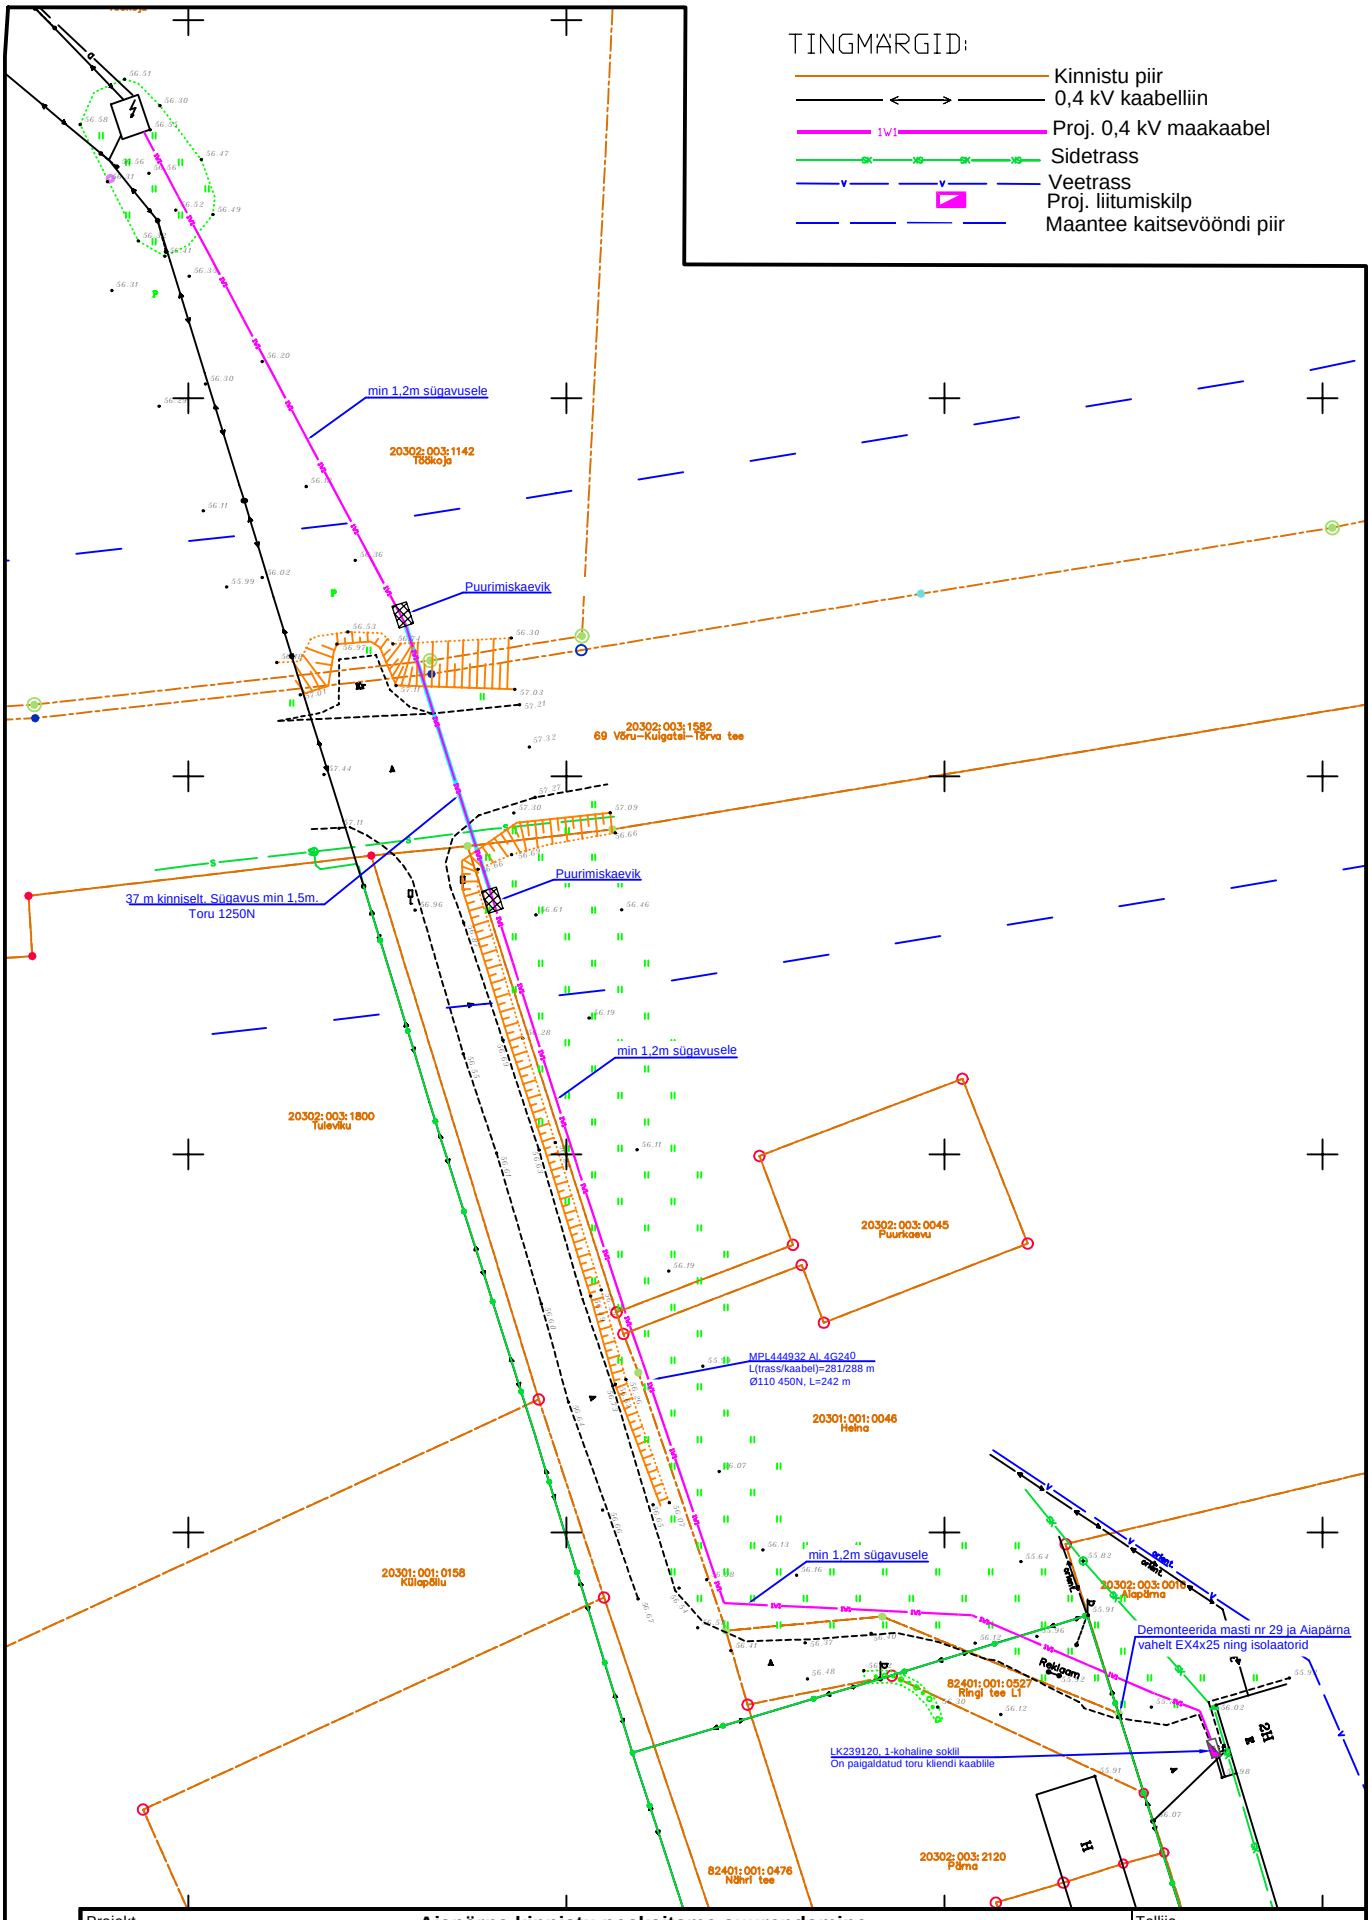

Projekt	**Aiapärna kinnistu peakaitsme suurendamine** **Kalme küla, Tõrva vald, Valga maakond**				Tellija	**Elektrilevi OÜ**	
LEONHARD WEISS LEONHARD WEISS OÜ E-post estonia@leonhard-weiss.com Telefon +372 601 2285 Registrikood 12083348	Joonis	**Asendiplaan**			Töö nr	**LC4662**	
					Joonise nr	**LC4662-1**	
	Projekteeris	**A. Hanimägi**		30.01.2026	508 7884	Mõõtkava	M 1: 1000/ A4
	Kontrollis	**A. Erik**		25.01.2026	5309 0199	Staadium	Tööprojekt
	Projektijuht					Keel EST	Leht 1 / Lehti 1