


Isikliku kasutusõiguse asendiplaan

Kinnistu nimi: 39 Tartu-Jõgeva-Aravete tee (reg.nr 3074350)

Katastritunnus: 24801:001:0438

Asukoht: Vaimastvere küla, Jõgeva vald, Jõgeva maakond

Kirjanurk OÜ töö nr 11304P / Elektritevi OÜ tellimus nr IP6801

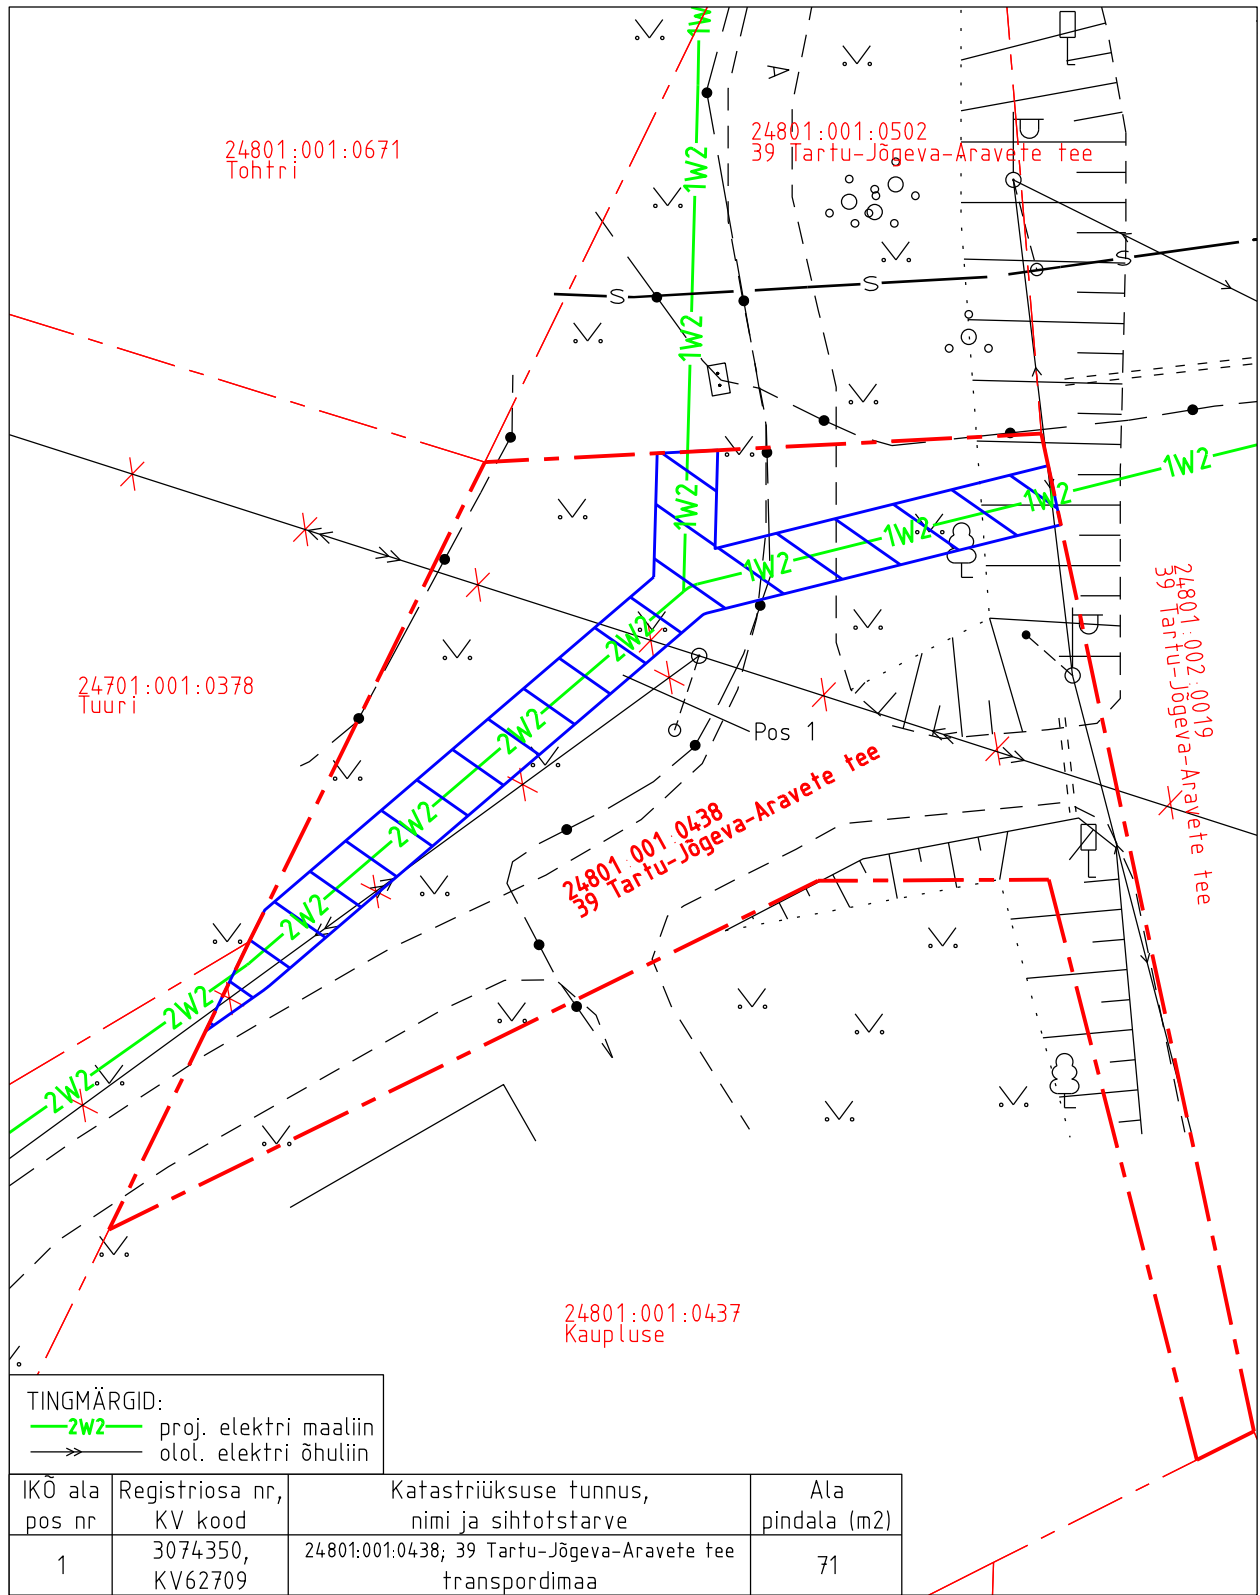

TINGMÄRGID:  
—2W2— proj. elektri maaliin  
→ olol. elektri õhuliin

- Isikliku kasutusõiguse pindala kokku ligikaudu 71 m<sup>2</sup>
- Koormatava katastriüksuse piir
- Katastriüksuste piirid (väljavõte 25.06.2024)

Plaan 4-1  
 M 1:250

Koostaja:  
 OÜ Kirjanurk