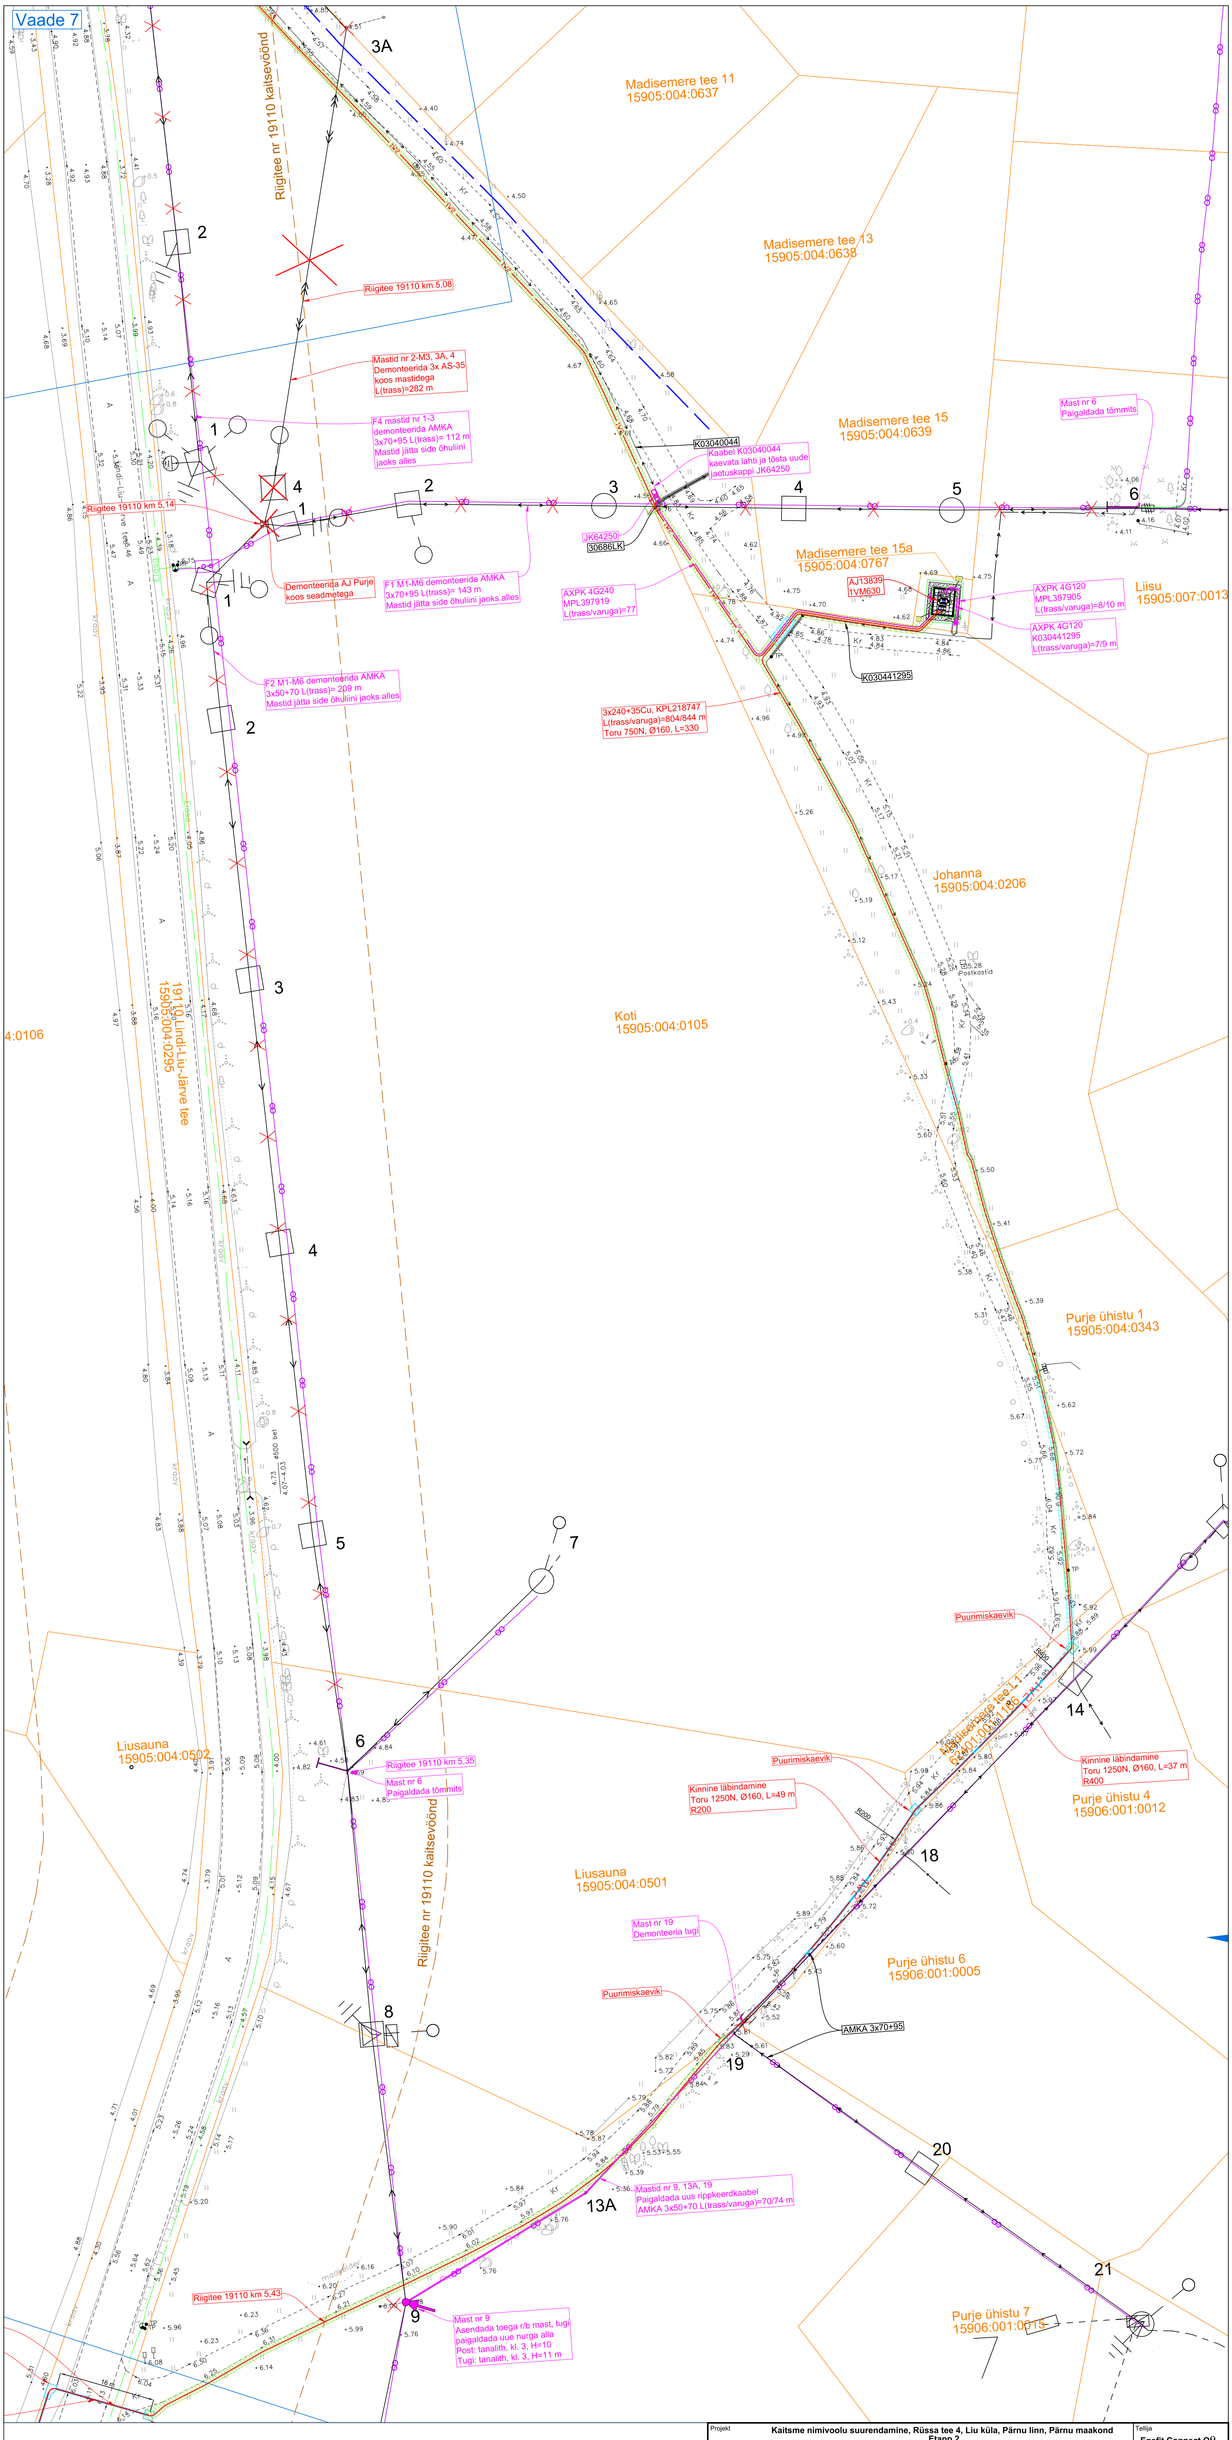

Projekt	Kaitsme nimivoolu suurendamine, Rüssa tee 4, Liu küla, Pärnu linn, Pärnu maakond Etapp 2				Tellija	Enefit Connect OÜ	
LEONHARD WEISS	Joonis	Asendiplaani vaade 7			Joonise nr	LR7190, IP5503-1	
	Projekteeris	Tõnu Heinmets		03.2023	+372 55634332	Mõõtkava	1:500
	Kontrollis					Staadium	Tööprojekt
	Projektijuht					Keel	Leht 4 / Lehti 6
						EST	

E-post estonia@leonhard-weiss.com
Telefon +372 601 2285
Registrikood 12083348
EL10665798-0001