


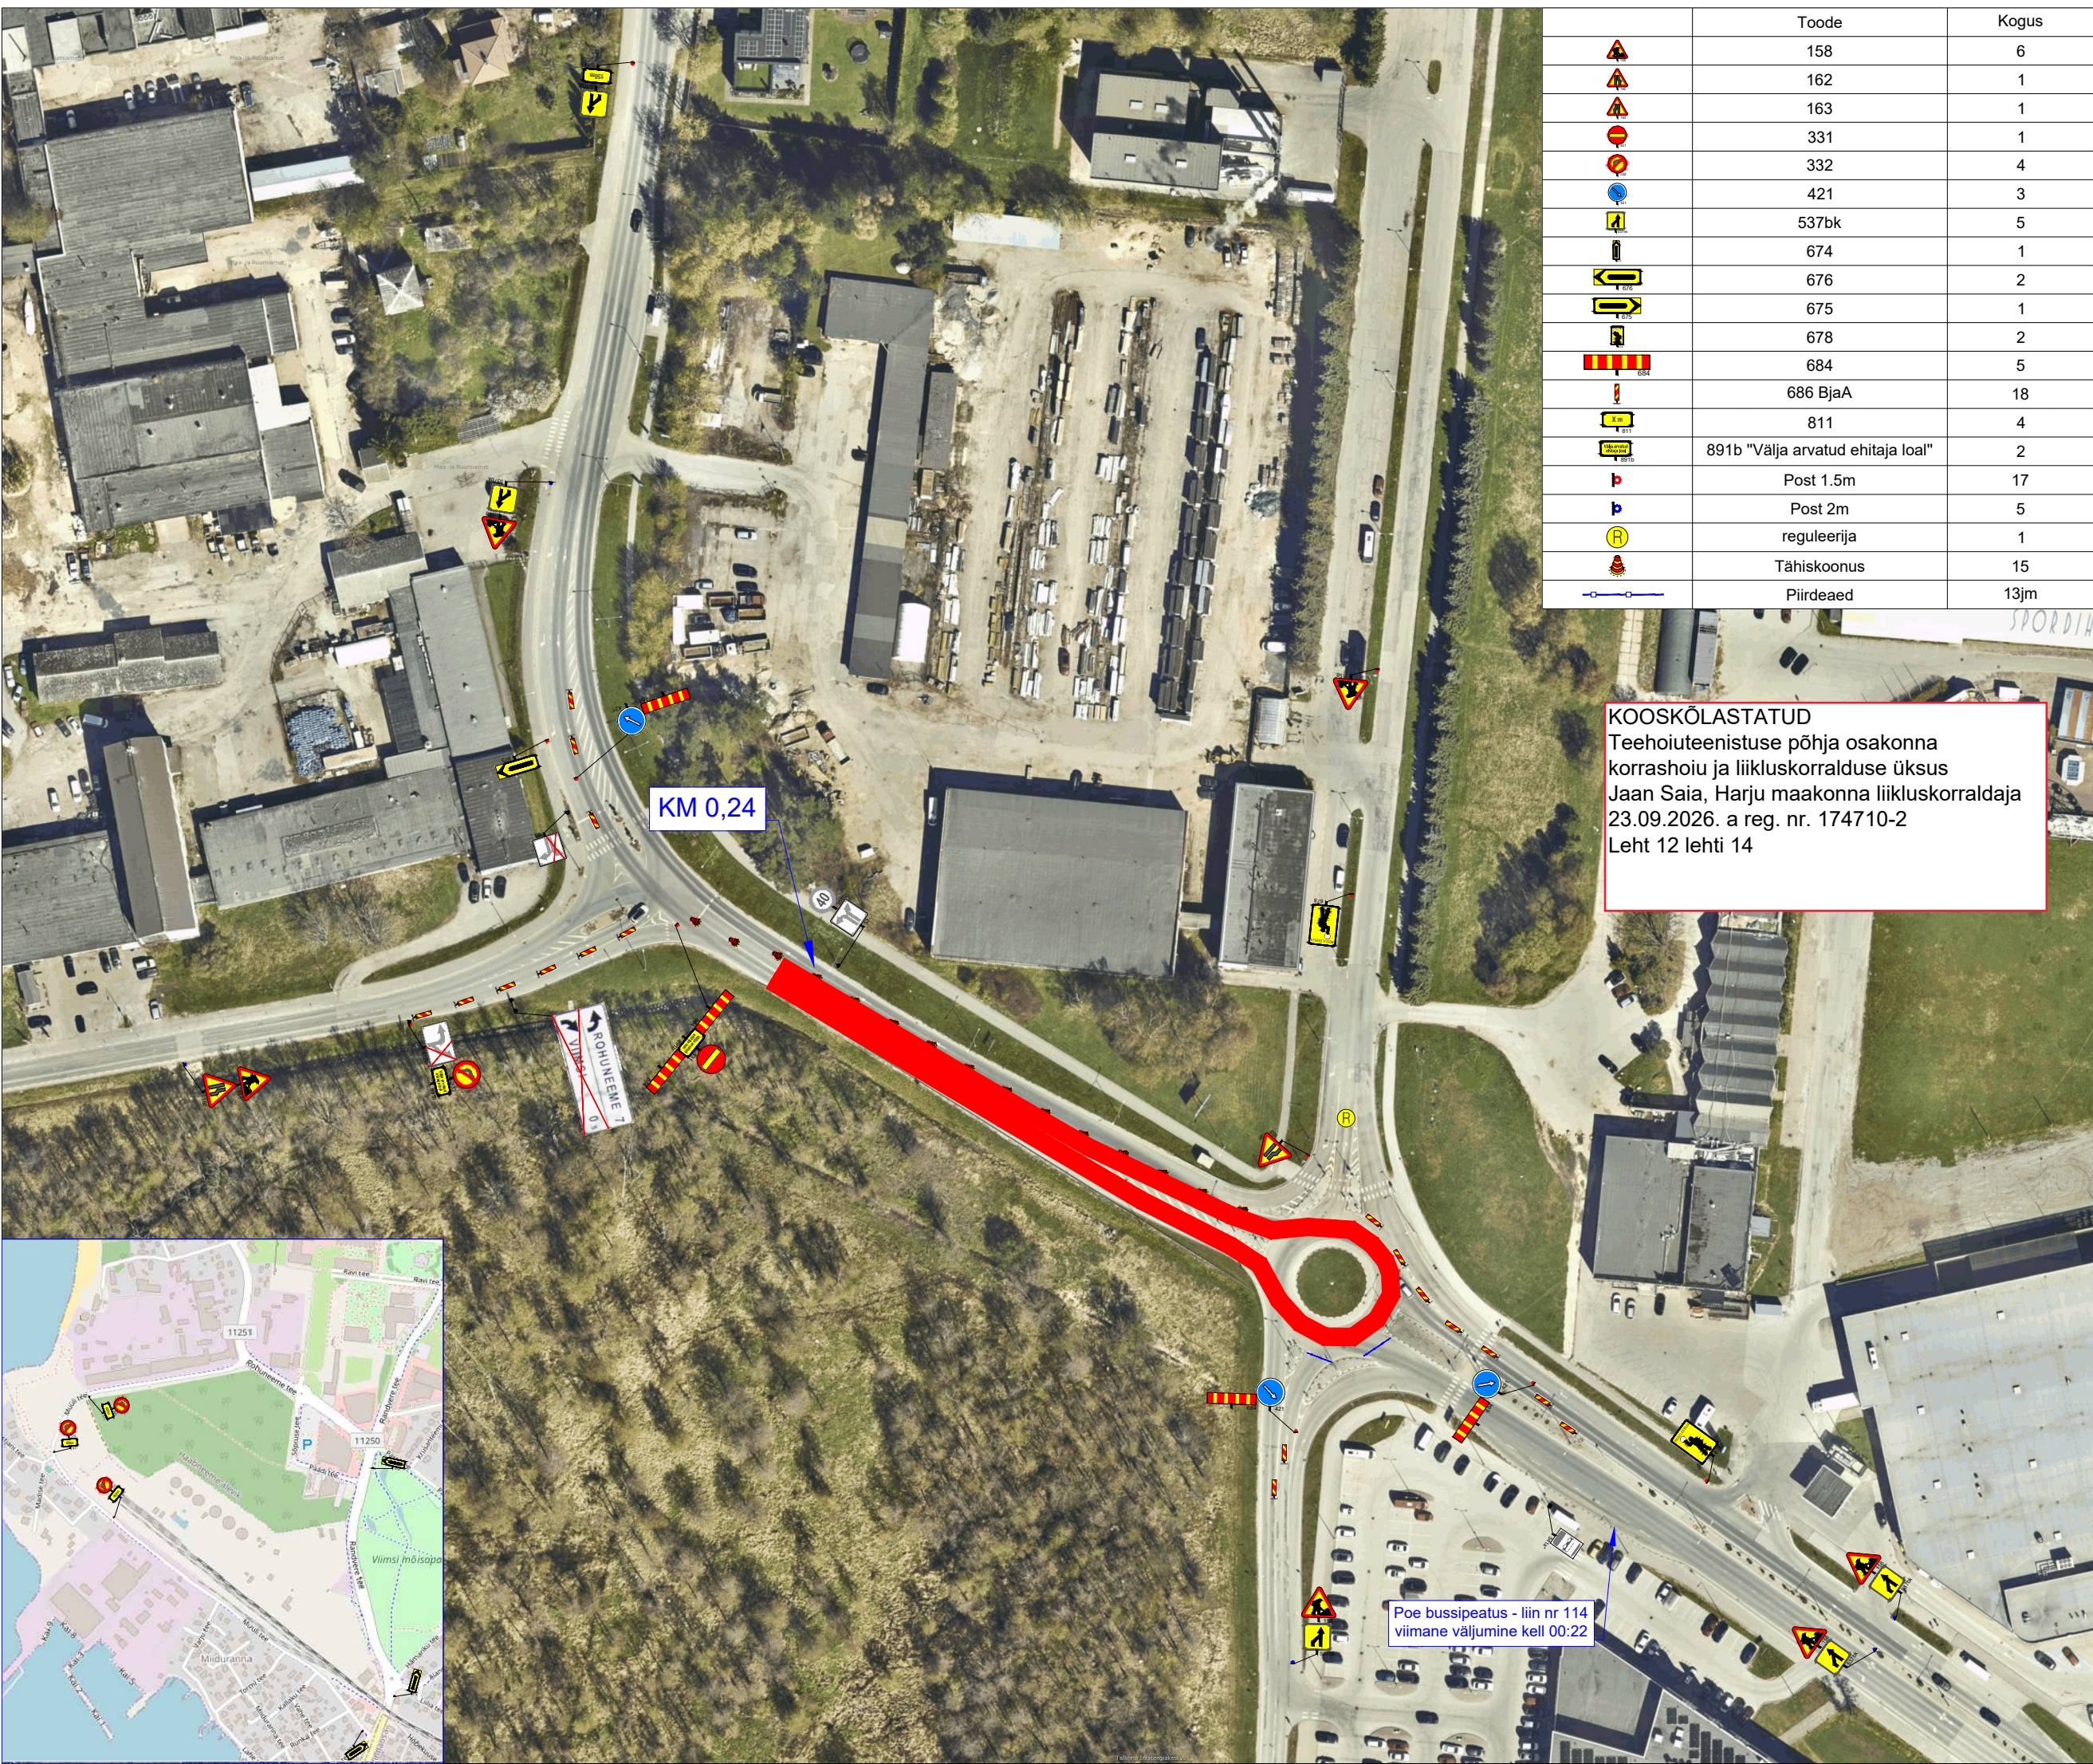

	Toode	Kogus
	158	6
	162	1
	163	1
	331	1
	332	4
	421	3
	537bk	5
	674	1
	676	2
	675	1
	678	2
	684	5
	686 BjaA	18
	811	4
	891b "Välja arvatud ehitaja loal"	2
	Post 1.5m	17
	Post 2m	5
	reguleerija	1
	Tähiskoonus	15
	Piirdeaed	13jm

Ramudden OÜ, Reg. kood 12969700
Artelli 16/18, Tallinn.
Telefon: +372 622 9530 E-post:info@ramudden.ee

Projekti nimetus:
Harju ja Rapla maakonna
külmakahjustuste remonttööd 2026

Joonise nimetus:
Ajutine liikluskorraldus

Objekti asukoht:
Riigitee 11251 km 0.24-0.41,
Haabneeme alevik, Viimsi vald, Harju
maakond

- Märkused:
- AKÖL: 9354 autot ööpäevas, sõiduautosid 98%
 - Töid teostatakse öösel

Kuupäev 09/22/26	Töö nr. PLE260714-1	Joonise nr. 11.1
Tellija	Tallinna Teede AS Karel Lomp, +372 5680 4912, karel.lomp@ttas.ee	
Cad proj.	E. Rebane, Tel: +372 5884 5450	
Kutsetunnistus nr. 193489 T. Rämmel Tegevusluba nr ELK000084		

- TINGMÄRGID:
- Töötsoon
 - Piirdeaed
 - Ajutine liiklusmärk
 - Ajutine liiklusmärgi post
 - Ol.olev liiklusmärk
 - Ol.oleva liiklusmärgi post