
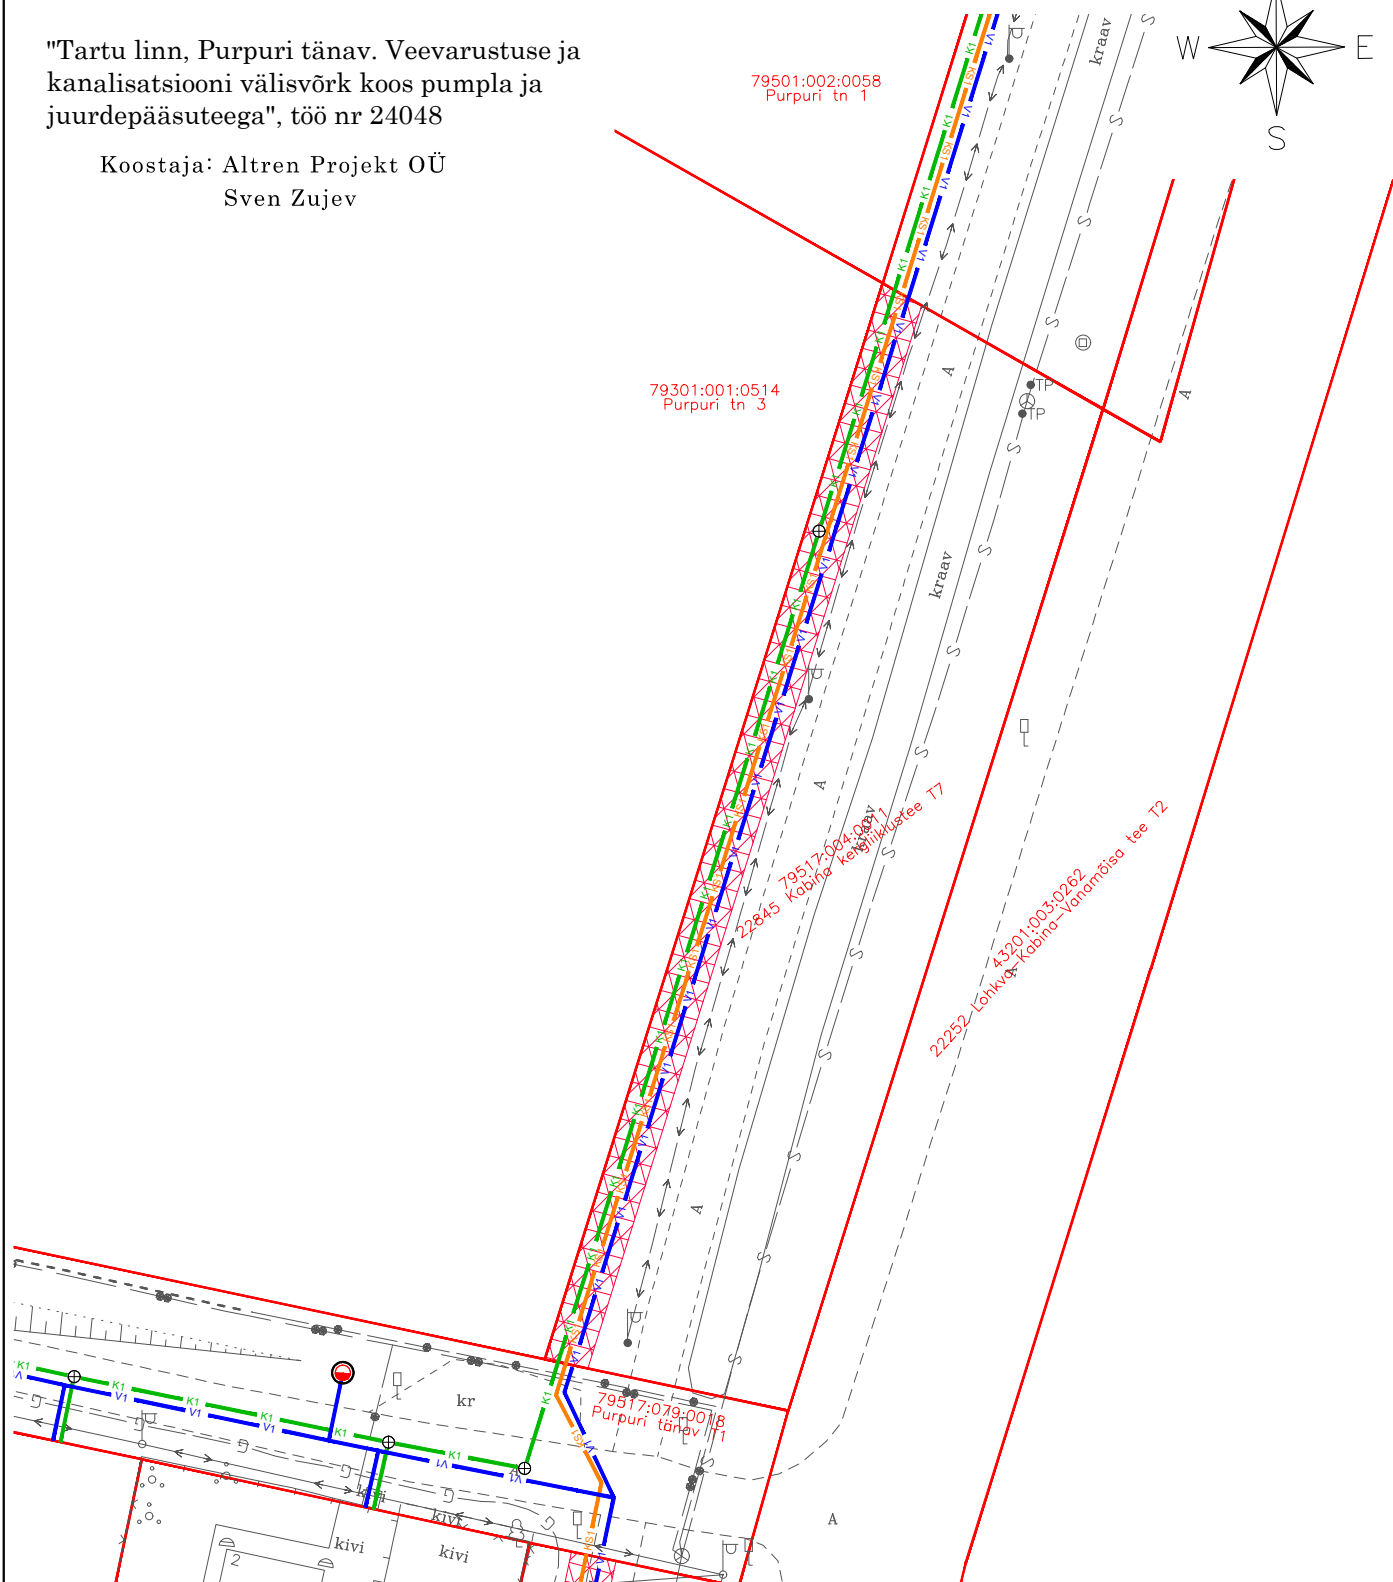


Isikliku kasutusõiguse seadmise ala plaan

Mõõtkava 1:500 (A4)

"Tartu linn, Purpuri tänav. Veevarustuse ja kanalisatsiooni välisvõrk koos pumppla ja juurdepääsuteega", töö nr 24048

Koostaja: Altren Projekt OÜ
Sven Zujev

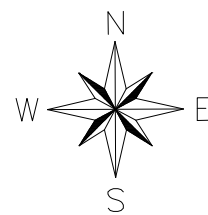

- Isikliku kasutusõiguse seadmise ala (Pos1)
- Katastriüksuse piir
- proj. reoveekanaliseerimiskaev
- proj. reoveepumpla
- proj. veetorustik
- proj. reoveekanaliseerimistorustik
- proj. survekanaliseerimistorustik

Jrk nr	IKÕ ala Pos nr. (plaanil)	Kinnistu registriosa number	Katastriüksuse tunnus, nimi ja sihtotstarve	Ala pindala ruutmeetrides m ²
1.	POS 1	5526503	79517:004:0011 22845 Kabina kergliiklustee T7	216 m ²