


ISIKLIKU KASUTUSÕIGUSE SEADMISE PLAAN

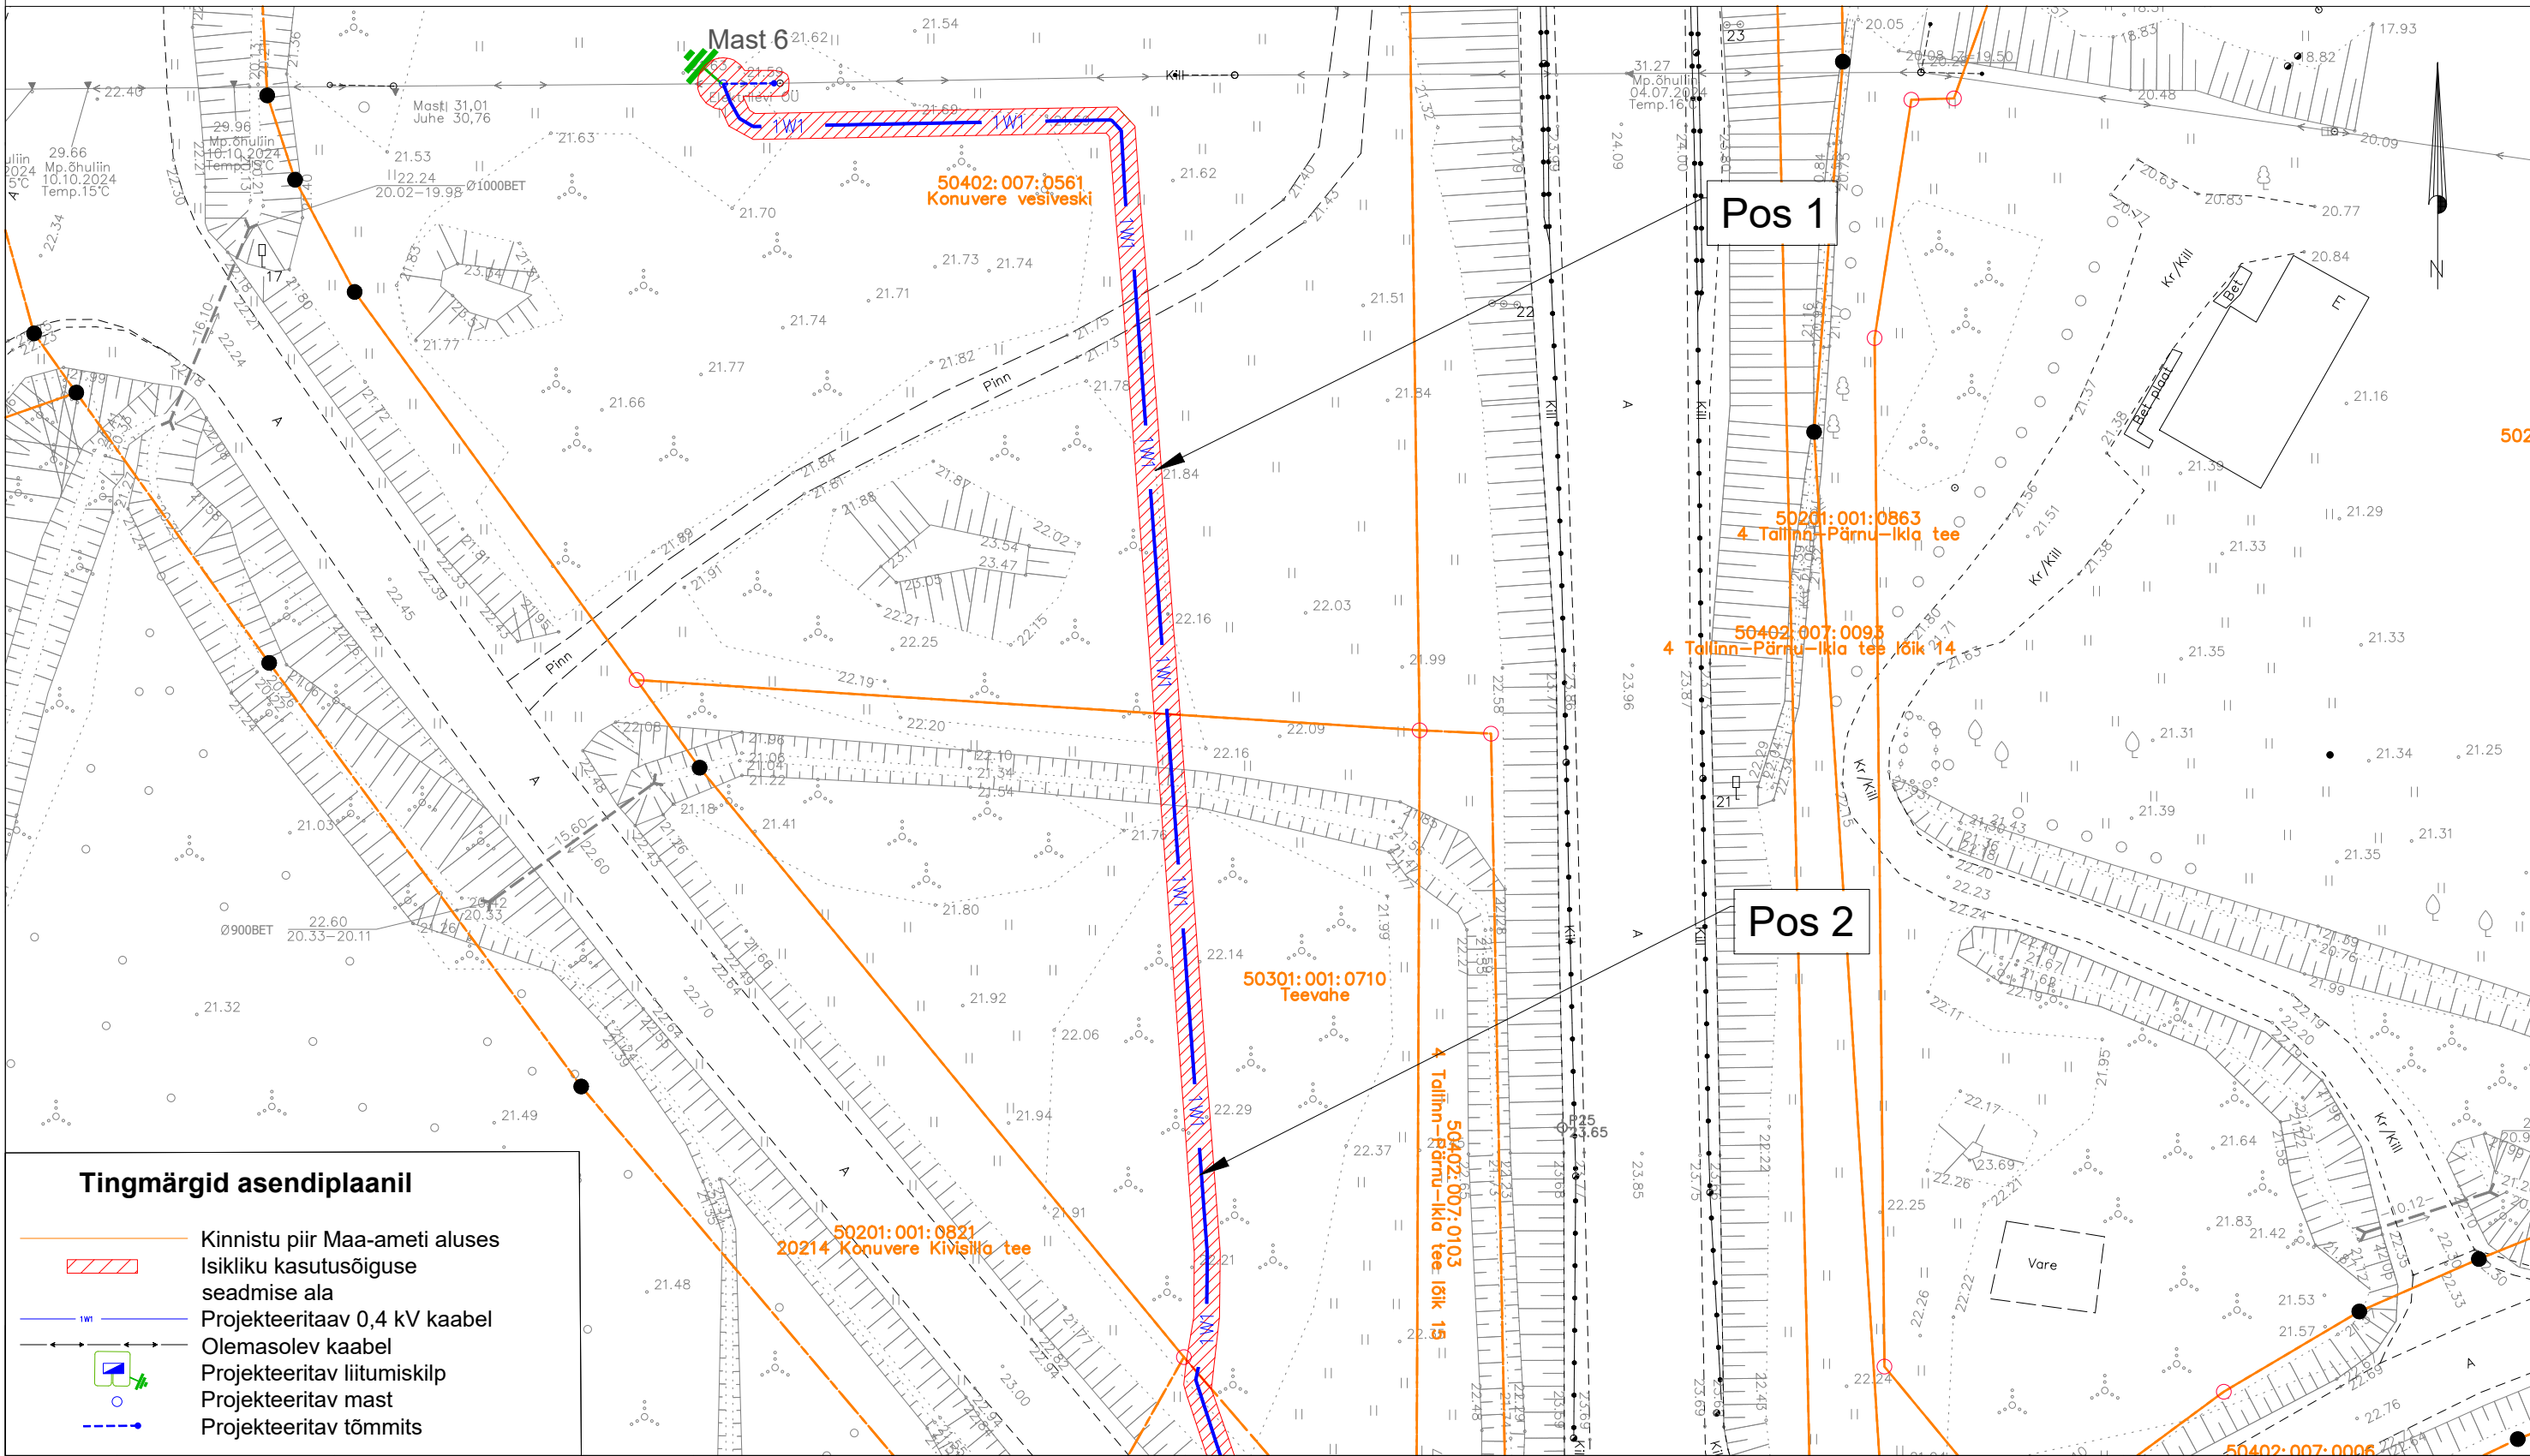

Jrk nr.	Kasutusala pos nr. (plaanil)	Kinnistu registriosa number	Katastriüksuse tunnus ja nimi	Ala pindala ruutmeetrites m ²	Tellija: Elektrilevi OÜ	Töövõtja: Enersense AS	Projekt: LC4955 Töö nr: ENS-127
1	Pos 1	2784750	50402:007:0561 Konuvere vesiveski	170 m ²			Möötkava: 1:500 (A3)
2	Pos 2	20284850	50301:001:0710 Teevahe	102 m ²			Plaani koostas: Egle Ninep-Kaselt egle.ninep@enersense.com +372 5597 1898