


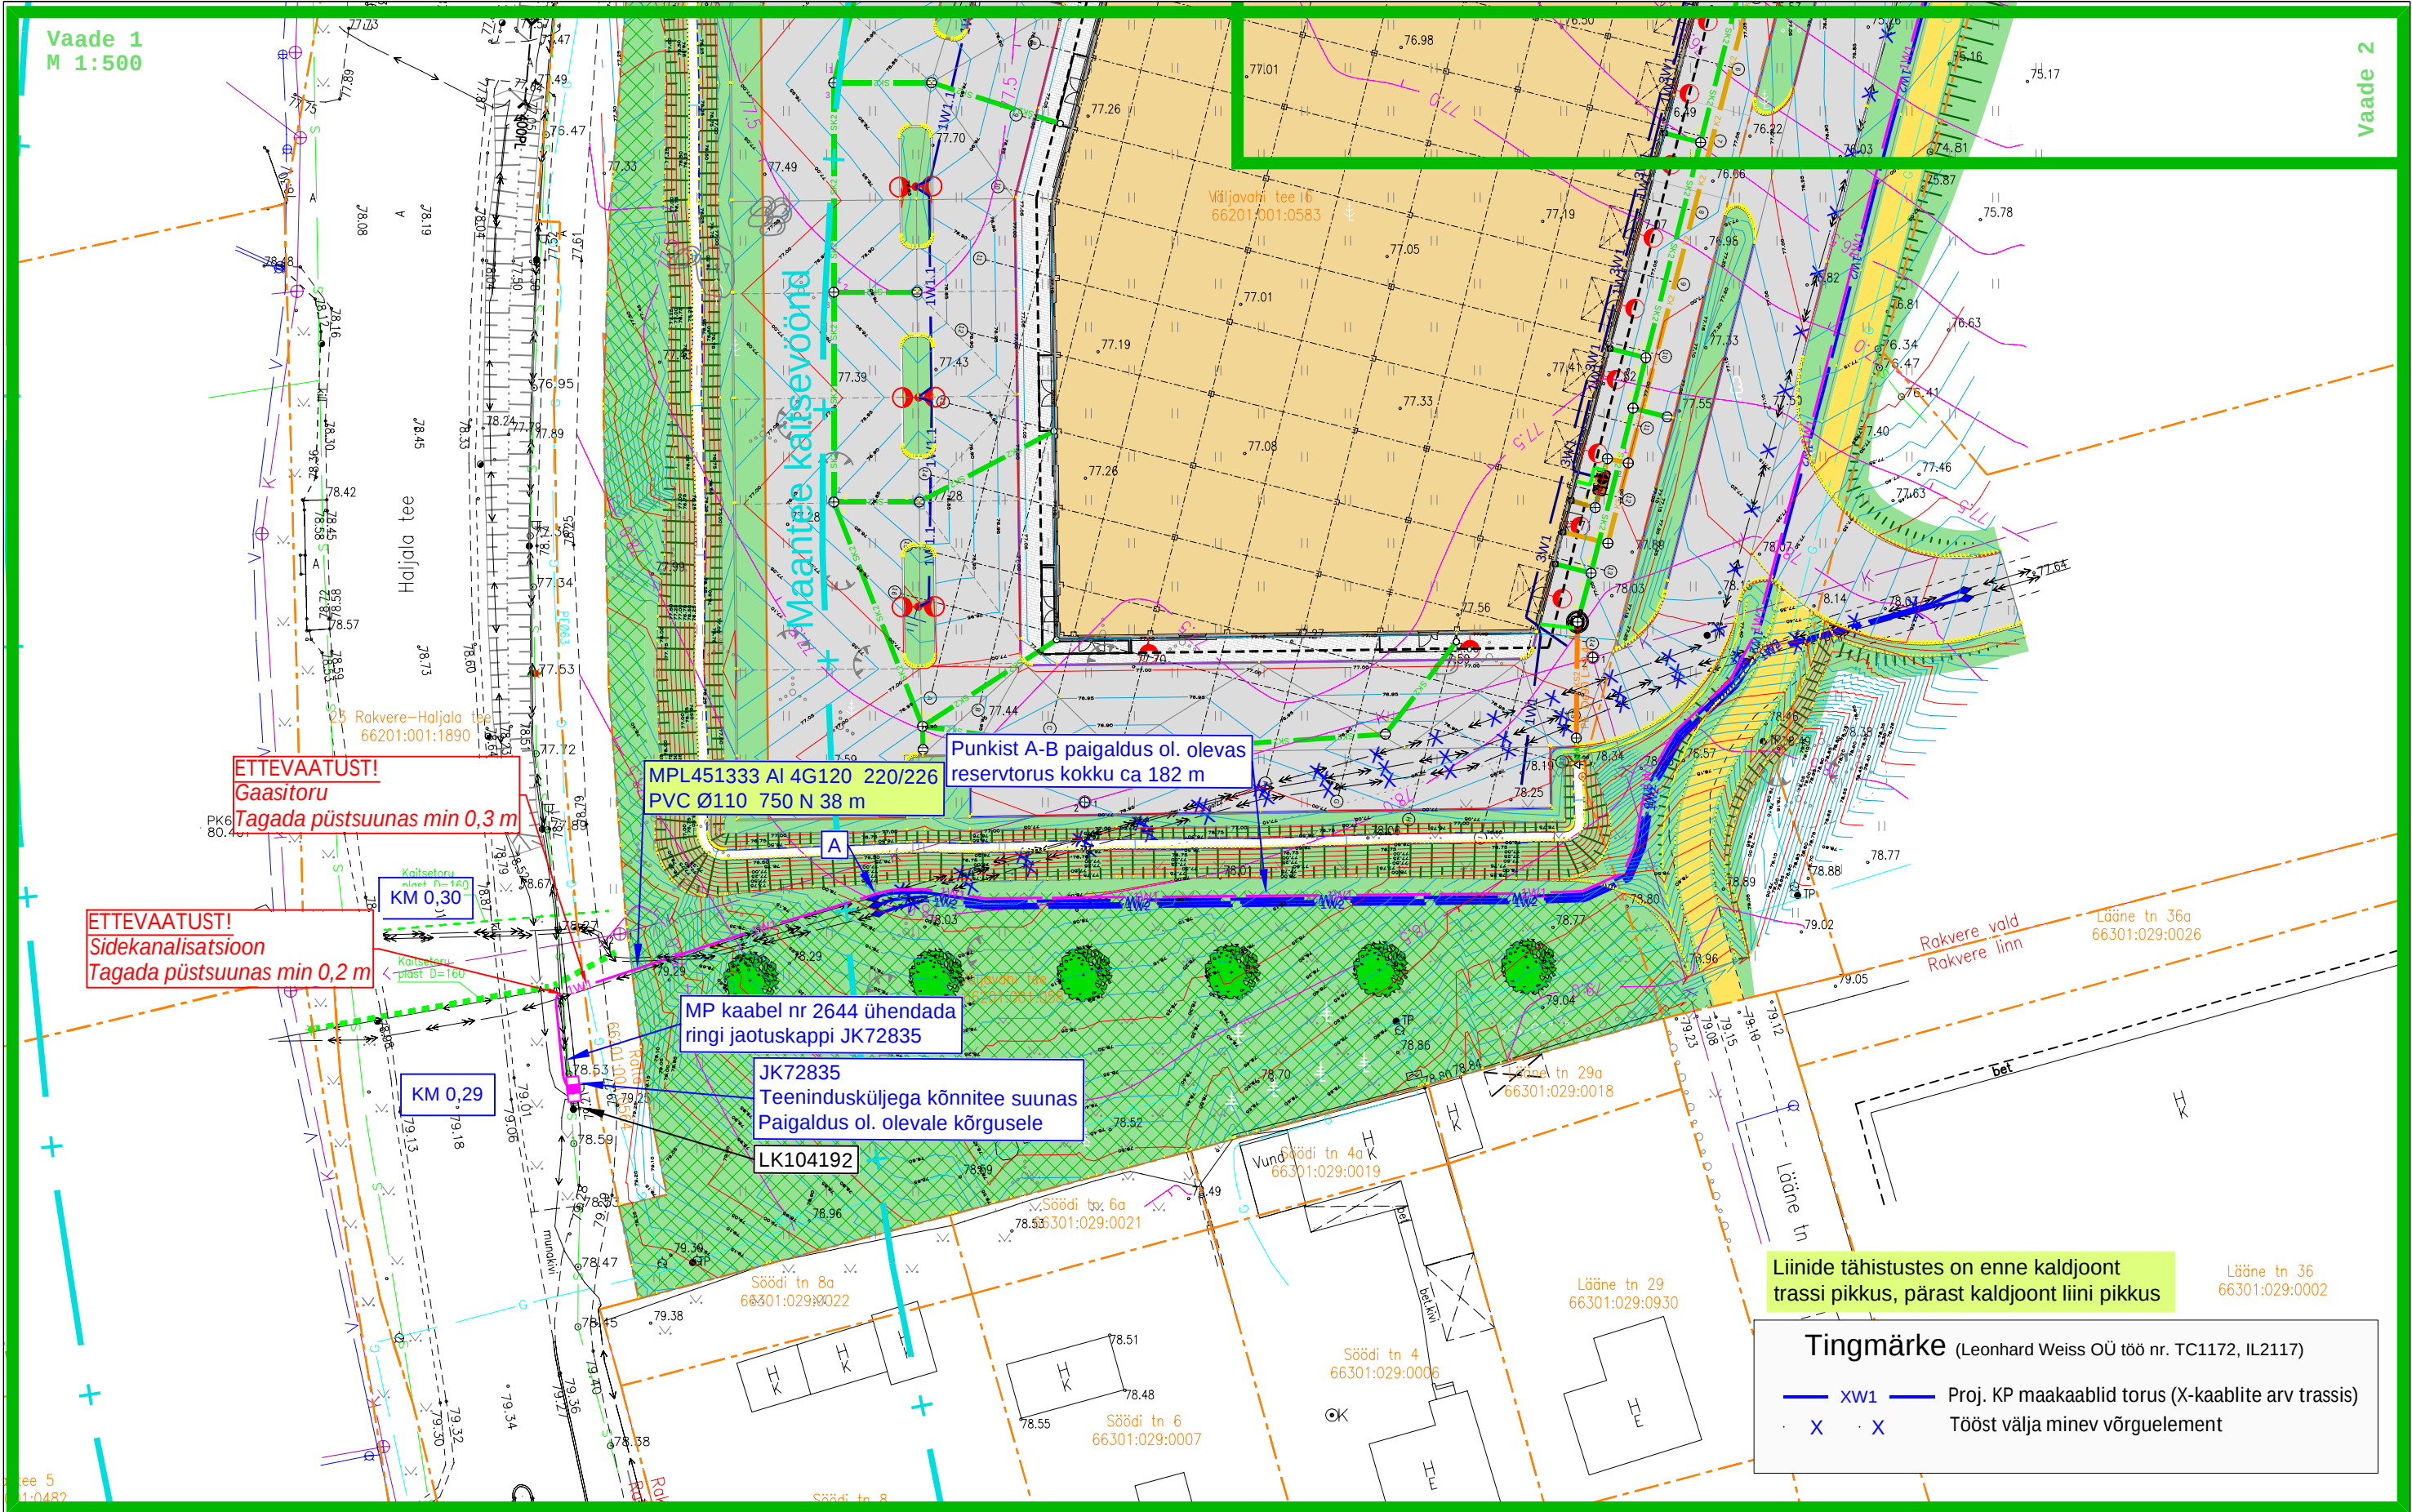

Tingmärke

- xw1 Proj. MP maakaablid torus (X-kaablite arv trassis)
Proj. jaotuskapp

- S Ol. olev sidekanalisatsioon
G Ol. olev gaasitoru
Ol. olev KP maakaabel
Ol. olev MP maakaabel
K Ol. olev kanalisatsioon
Maantee kaitsevöönd
Katastriüksuse piir

Projekt		Väljavahi tee 6 kinnistu elektriliitumine ning täiendava sõltumatu ühenduse loomine Tõrremäe külas Rakvere vallas Lääne-Virumaal					Tellija		
 LEONHARD WEISS LEONHARD WEISS OÜ E-post estonia@leonhard-weiss.com Telefon +372 601 2285 Registrikood 12083348		Joonis					Elektrilevi OÜ		
		Asendiplaani vaade 1					Joonise nr		
		Projekteeris	K. Kangro	08.09.2026	+372 53045971	Möötkava	M 1:500		
		Kontrollis	K. Maaten		+372 512 7053	Staadium			
		Projektijuht				Keel	Leht	Lehti	
						EST	1	2	