






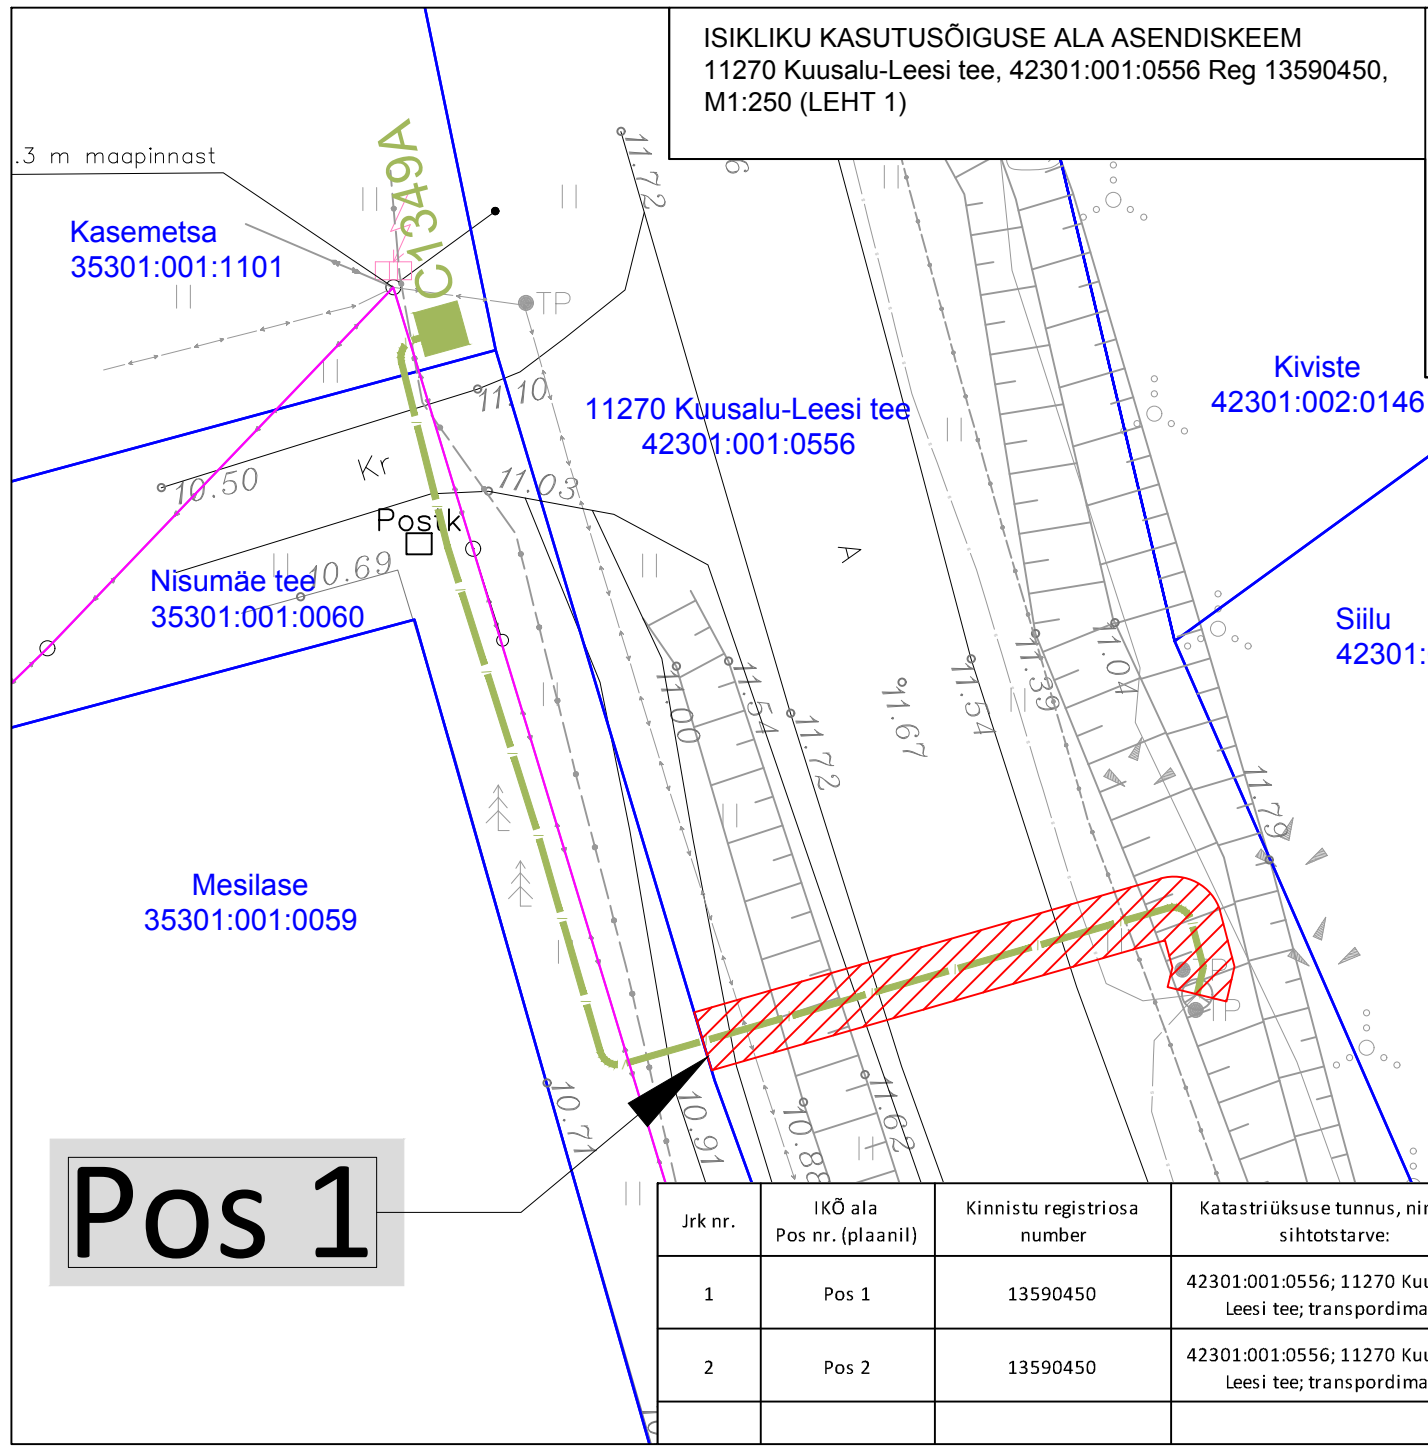
ISIKLIKU KASUTUSÕIGUSE ALA ASENDISKEEM  
 11270 Kuusalu-Leesi tee, 42301:001:0556 Reg 13590450,  
 M1:250 (LEHT 1)

TINGMÄRGID

-  Kasutusala
-  Proj. side maakaabel
-  Proj. side õhuliin (magistraal)
-  Katastriüksuse piir
-  C1349A Projekteeritav sidekilp

Kaitsevööndid:  
 1. Side multitoru kaitsevöönd on 1 m äärmisest kaablist

Koostas: astrid@stromtec.ee, tel. 56573830



**Pos 1**

Jrk nr.	IKÕ ala Pos nr. (plaanil)	Kinnistu registriosa number	Katastriüksuse tunnus, nimi ja sihtotstarve:	Asukoht riigitee (nr ja nimi) suhtes (lõigu algus ja lõpp km.)	Ala pindala ruutmeetrites m <sup>2</sup>
1	Pos 1	13590450	42301:001:0556; 11270 Kuusalu-Leesi tee; transpordimaa	11270 Kuusalu-Leesi tee; km 14,16	39
2	Pos 2	13590450	42301:001:0556; 11270 Kuusalu-Leesi tee; transpordimaa	11270 Kuusalu-Leesi tee; km 13,48	45
					ALA KOKKU 84