


Litumiskilo LK219138 kinnistu nurka
Tarbija kaabile toru Ø50 450N 2m

73201:001:0597
Petramäe

AJ6936 F2 kaabel 0,8 meetri sügavusel
MPL404866 AI.4G50
L(trass/kaabel)=346/371m
Torus Ø110 450N L(trass)=340 m

Teega ristumisel kaabel lahtise
kaevena torus Ø110 750N L(trass)=6 m
Kruustee taastamine 6 m²

OLEMASOLEV	PROJEKTEERITUD	SELETUS
		Litumiskilo
		MP maakaabli torus
		Katkestus
		KP maakaabli
		Gaasitorus
		MP õhu
		Maanduspõhik
		Sõestras

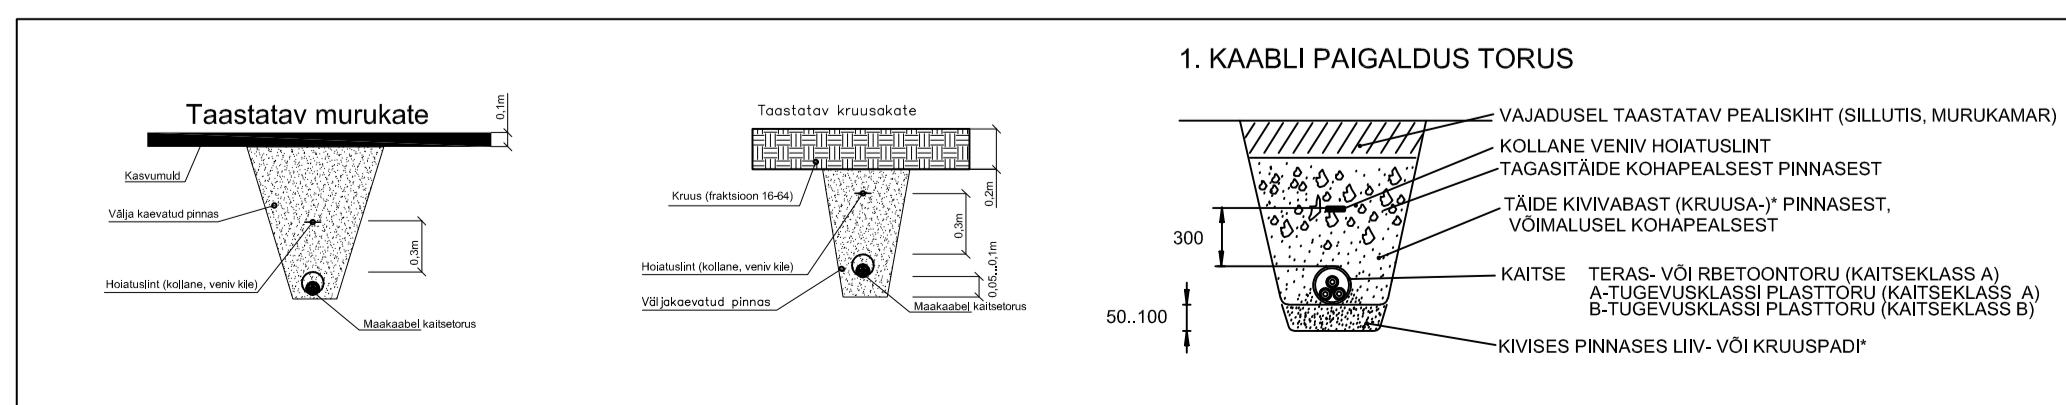

Projekt		Luhamaa gaasikraanisõlm 1 kinnistu elektrilülitumine		Talle	
Lüta küla, Setomaa vald, Võru maakond		Asendiplaan		Enefit Connect OÜ	
LEONHARD WEISS		LEONHARD WEISS OÜ		LEONHARD WEISS OÜ	
Projektsertifits	A. Kookmaa	02.2023	+372 53007505	Mõõtkava	M 1:500
Kontroll	A. Erik		+372 53000199	Staadium	Tööprojekt
Projektant				Kand	Leht 1
				EST	1