


# Isikliku kasutusõiguse seadmise plaan


IKÕ ala Pos nr (plaanil)	Kinnistu registriosa nr	Katastriüksuse tunnus, nimi ja sihtotstarve	IKÕ ala pindala ruutmeetrites m <sup>2</sup>
Pos 1	18201550	65101:001:0714; 11304 Aruküla-Kostivere tee lõik 13; Transpordimaa	1

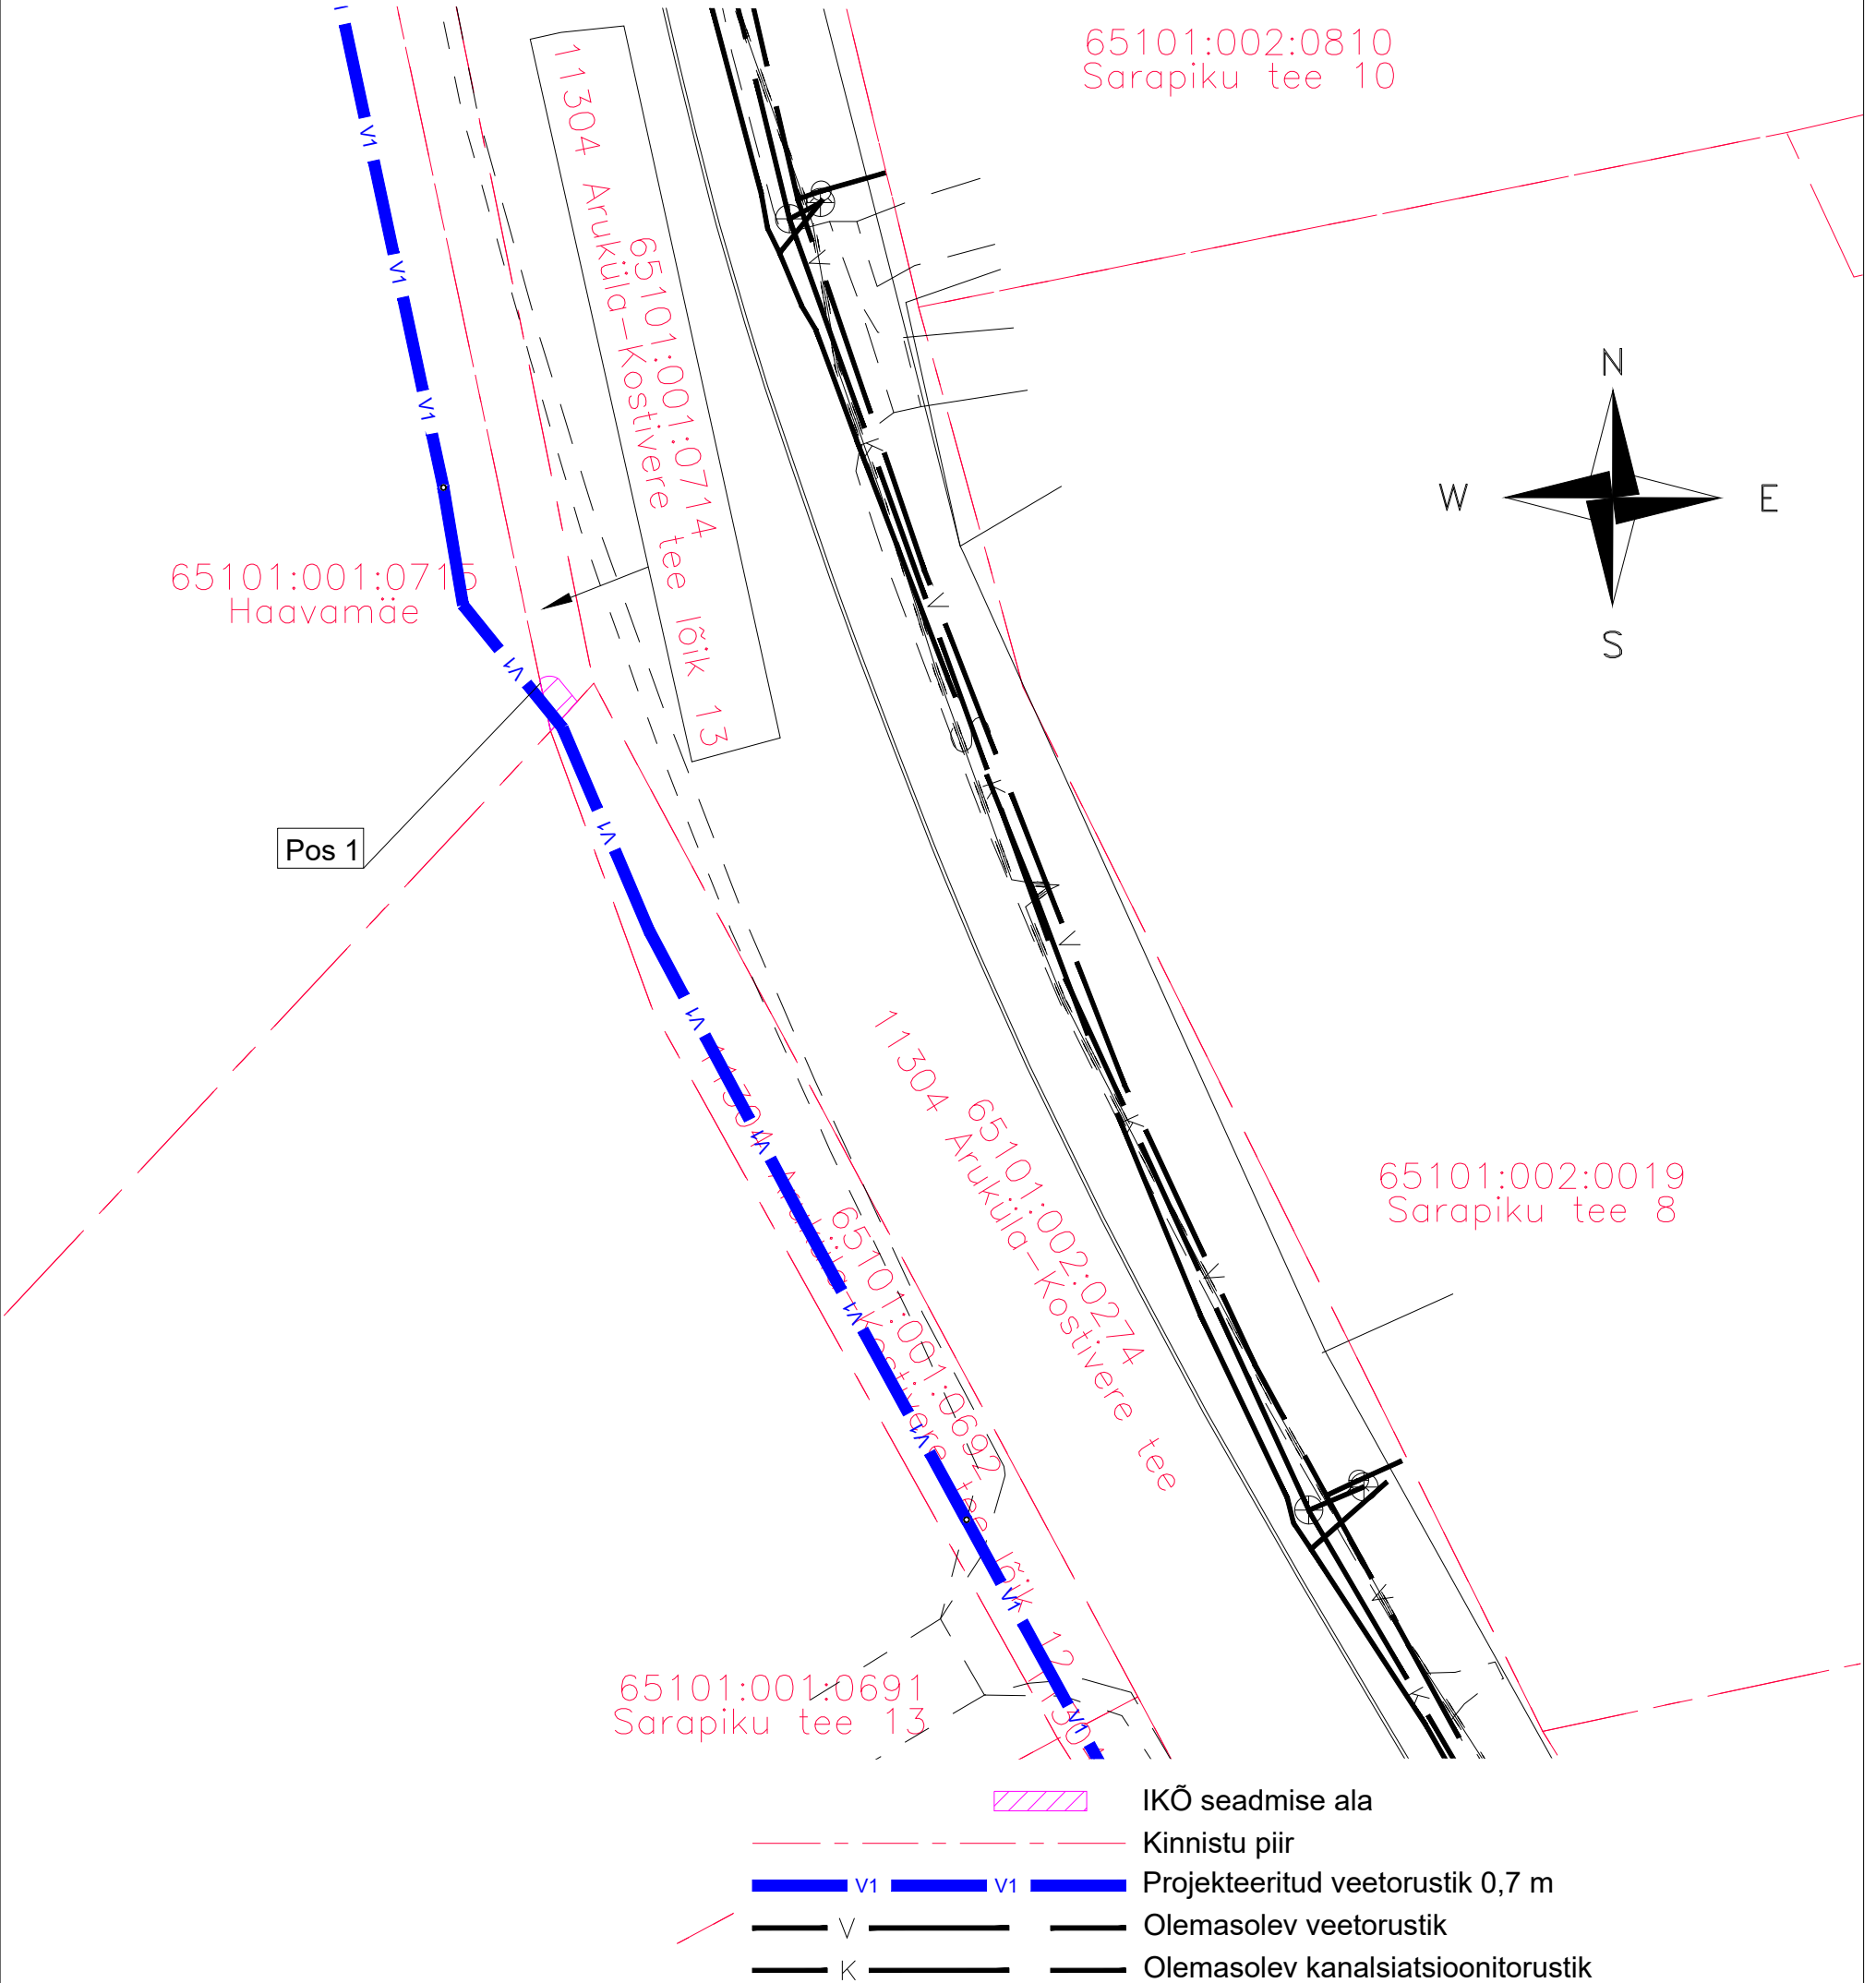

Projekti nimi / aadress Aruküla reoveekogumisala ÜVK toite ja äravoolu torustik, muudatus 1			Töö nr 2024-030M1
Koostaja: Kert Kartau	Mõõtkava 1:250	Leht / formaat A3	Kuupäev 21.01.2026

# Isikliku kasutusõiguse seadmise plaan

IKÕ ala Pos nr (plaanil)	Kinnistu registriosa nr	Katastriüksuse tunnus, nimi ja sihtotstarve	IKÕ ala pindala ruutmeetrites m <sup>2</sup>
Pos 2	18201550	65101:001:0714; 11304 Aruküla-Kostivere tee lõik 13; Transpordimaa	1

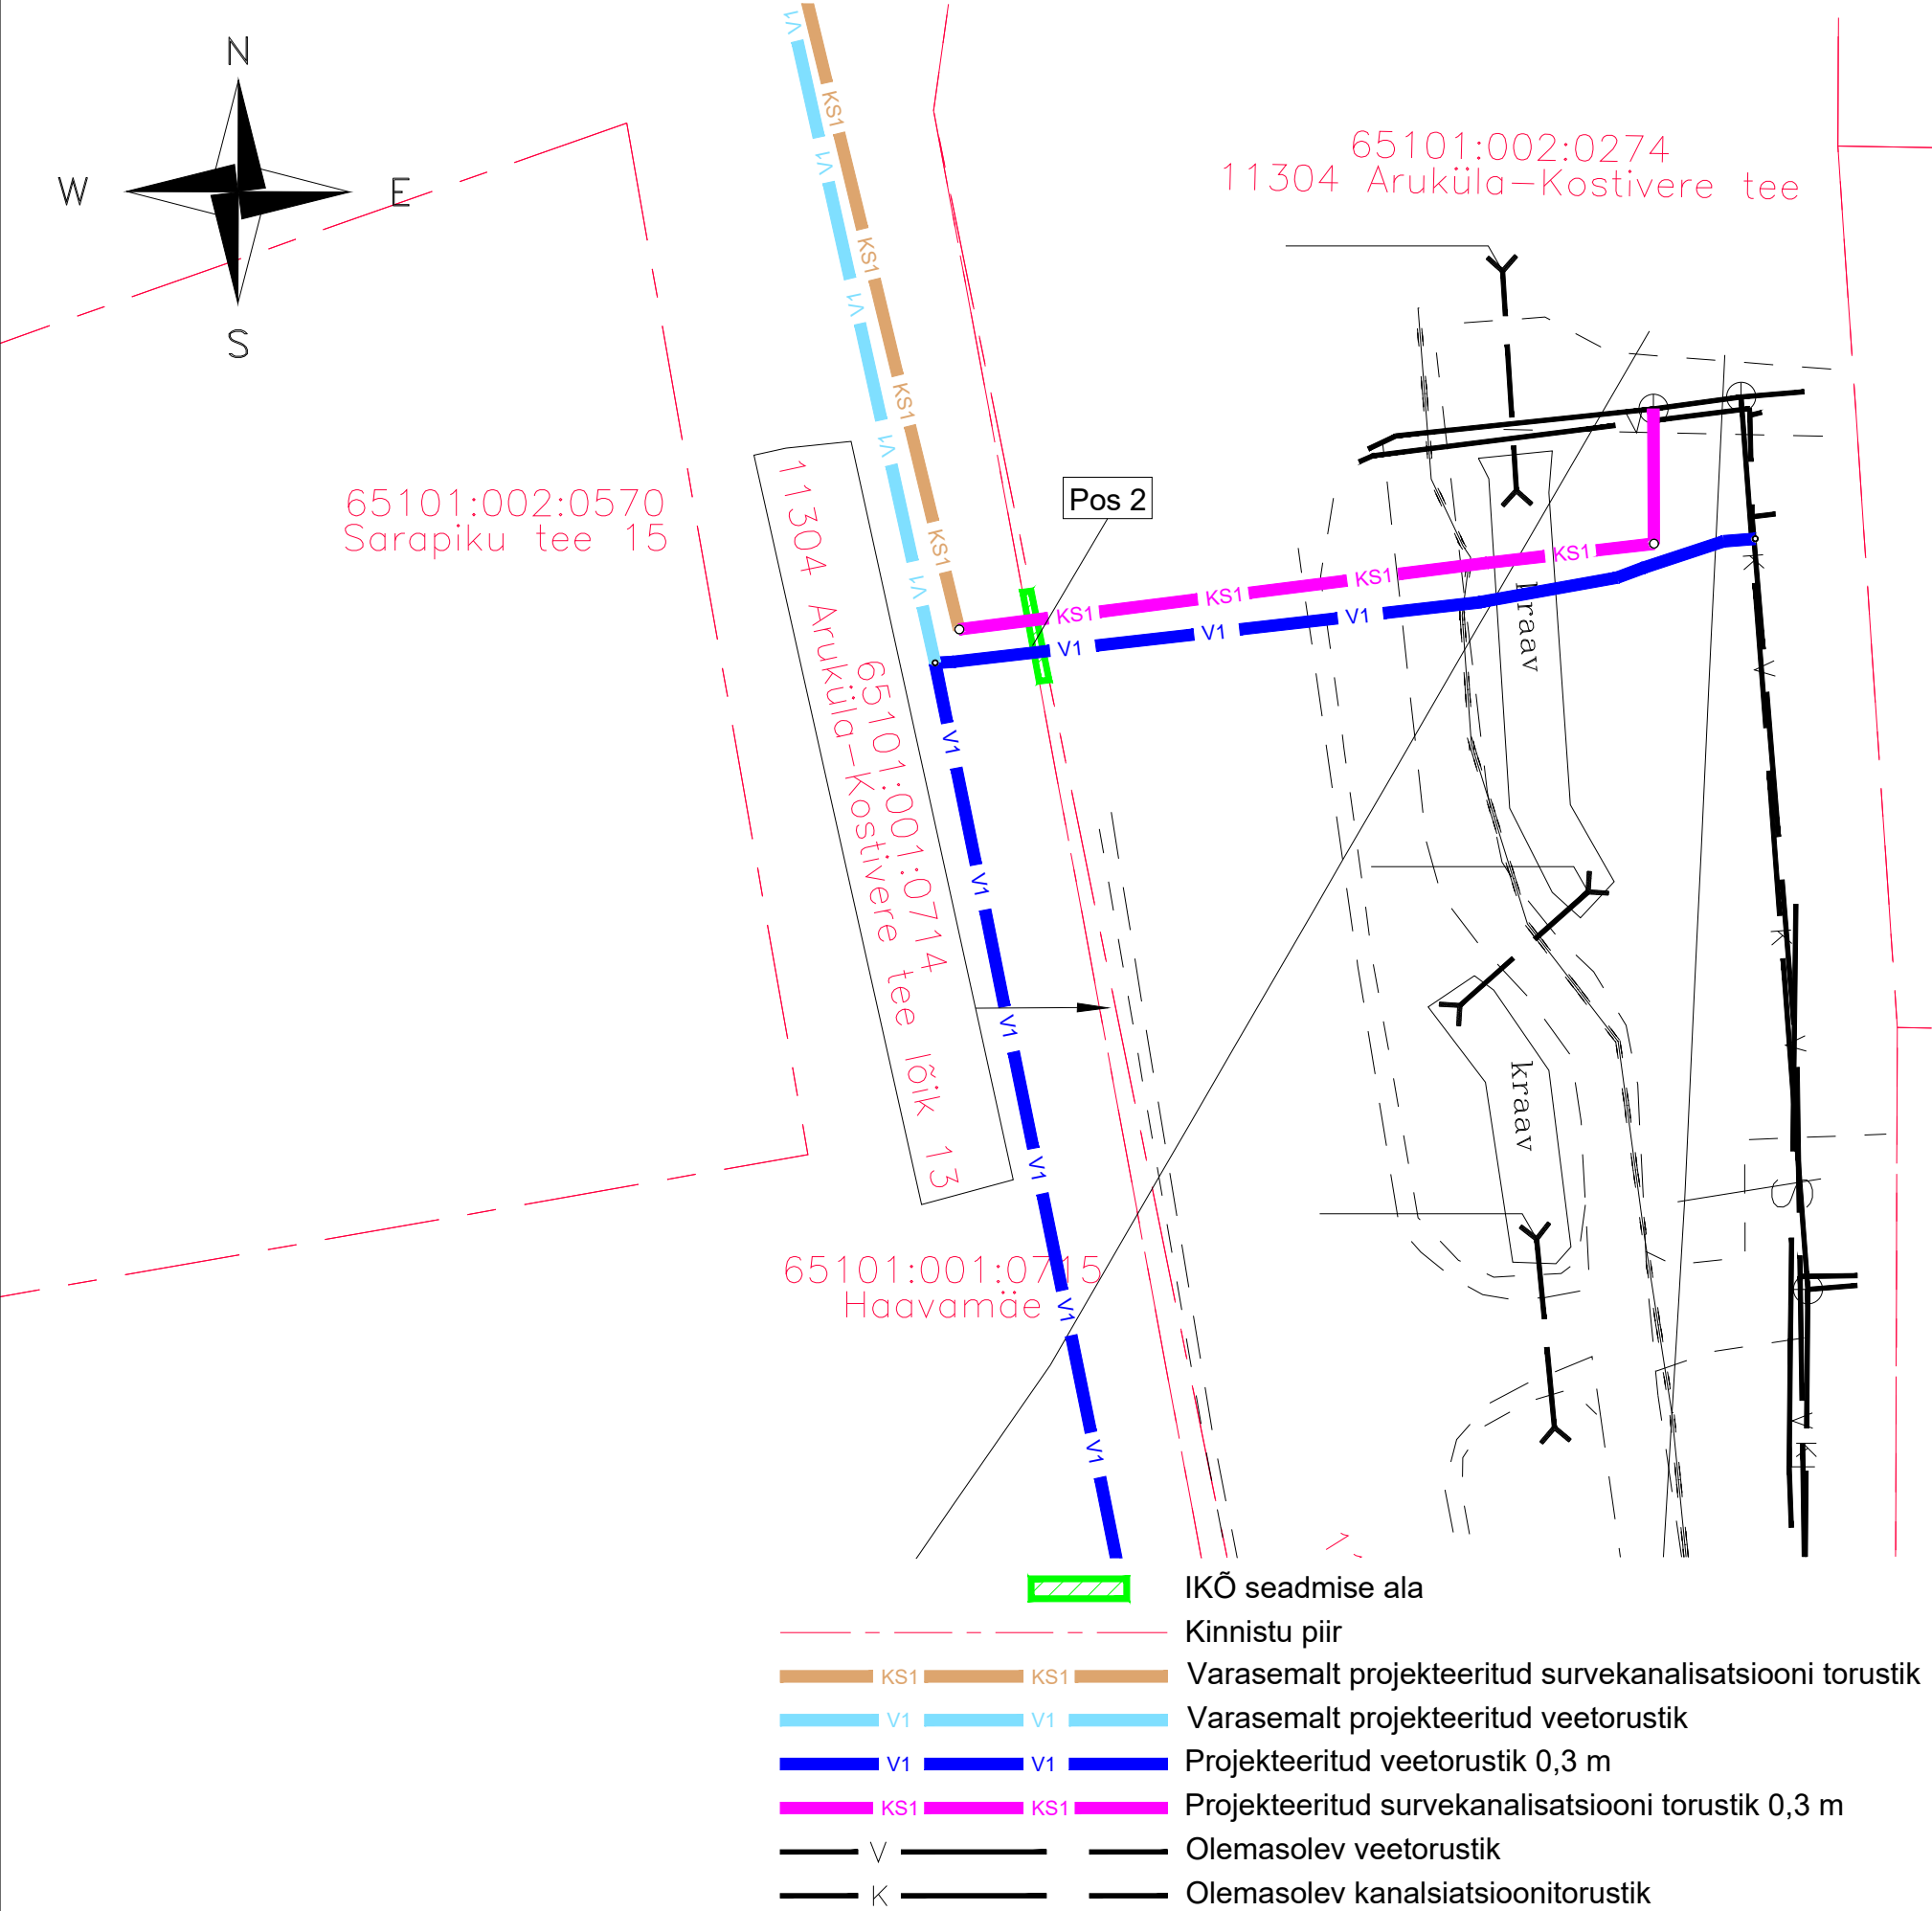

Projekti nimi / aadress Aruküla reoveekogumisala ÜVK toite ja äravoolu torustik, muudatus 1			Töö nr 2024-030M1
Koostaja: Kert Kartau	Möötkava 1:250	Leht / formaat A3	Kuupäev 21.01.2026