


Konstruktivne ristlõige 1-1

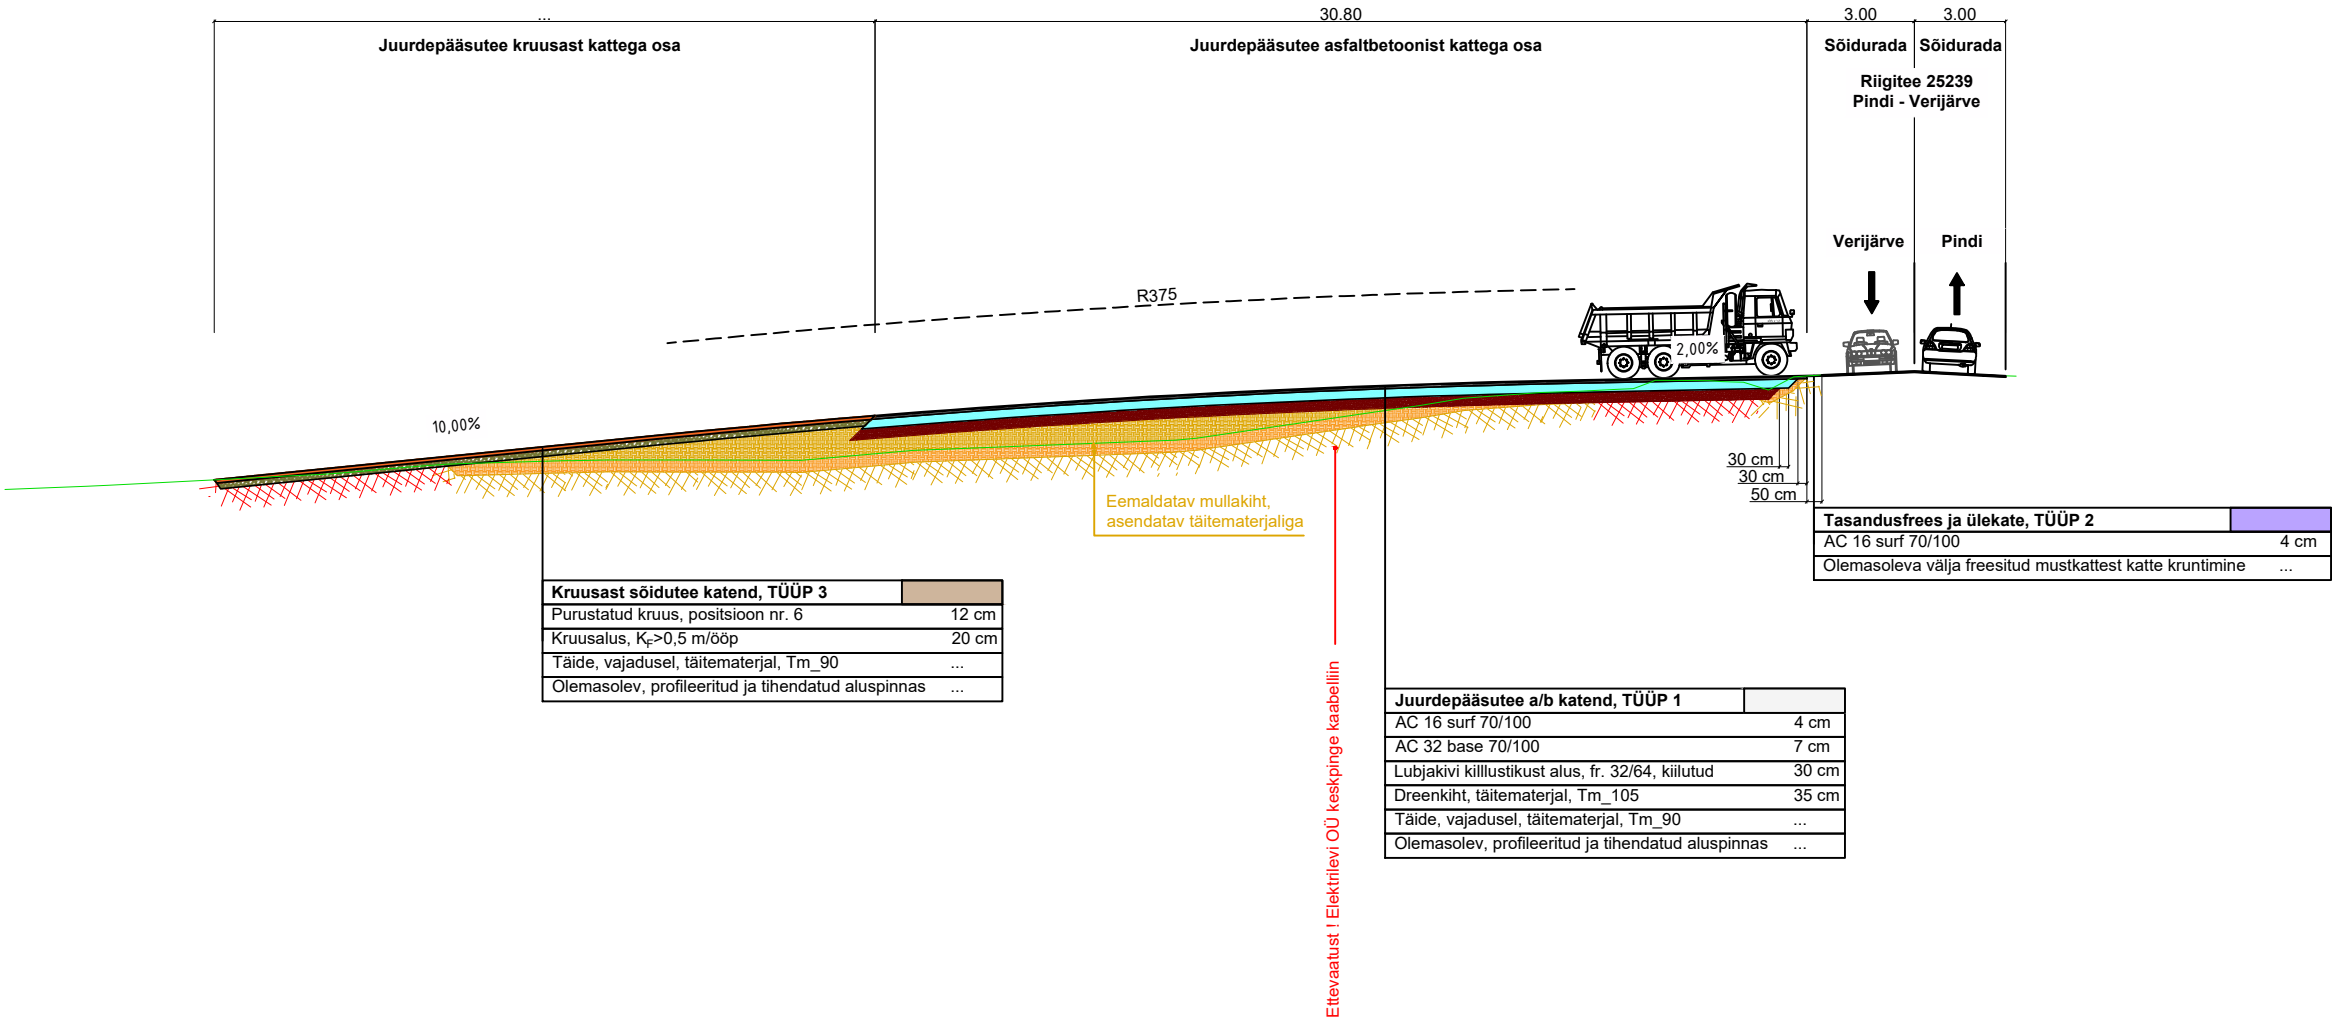

<div><div>TREV2</div><div>Majandustegevusteade nr. EEP003385</div></div>		AS TREV-2 Grupp Mäealuse tn 2/4, Tallinn, Harjumaa 12618, Tel 677 6500, www.trev2.ee		Töö nr	25-101-013	Leht	1	Lehti	1
PROJEKTIJUHT	Peeter Viljamaa			Projekt	Kiviaugu juurdepääsutee rekonstrueerimise ehitusprojekt (TL-projektiosa)			Möötkava	1:250
PROJEKTEERIJ	Magnar Mäekivi			Asukoht	Kiviaugu, Umbsaare küla, Võru vald, Võrumaa				
KONTROLLIJA				Joonis	TL-6-01, konstruktivne ristlõige tee pikiteljel				Staadium PP
Tellija	AS TREV-2 Grupp								
28.10.25	Fail: JaaniKarjääriMS_BIND.dwg								