


Isikliku kasutusõigusega seadmise ala plaan
Jõgeva maakond, Jõgeva vald, Laiuse alevik

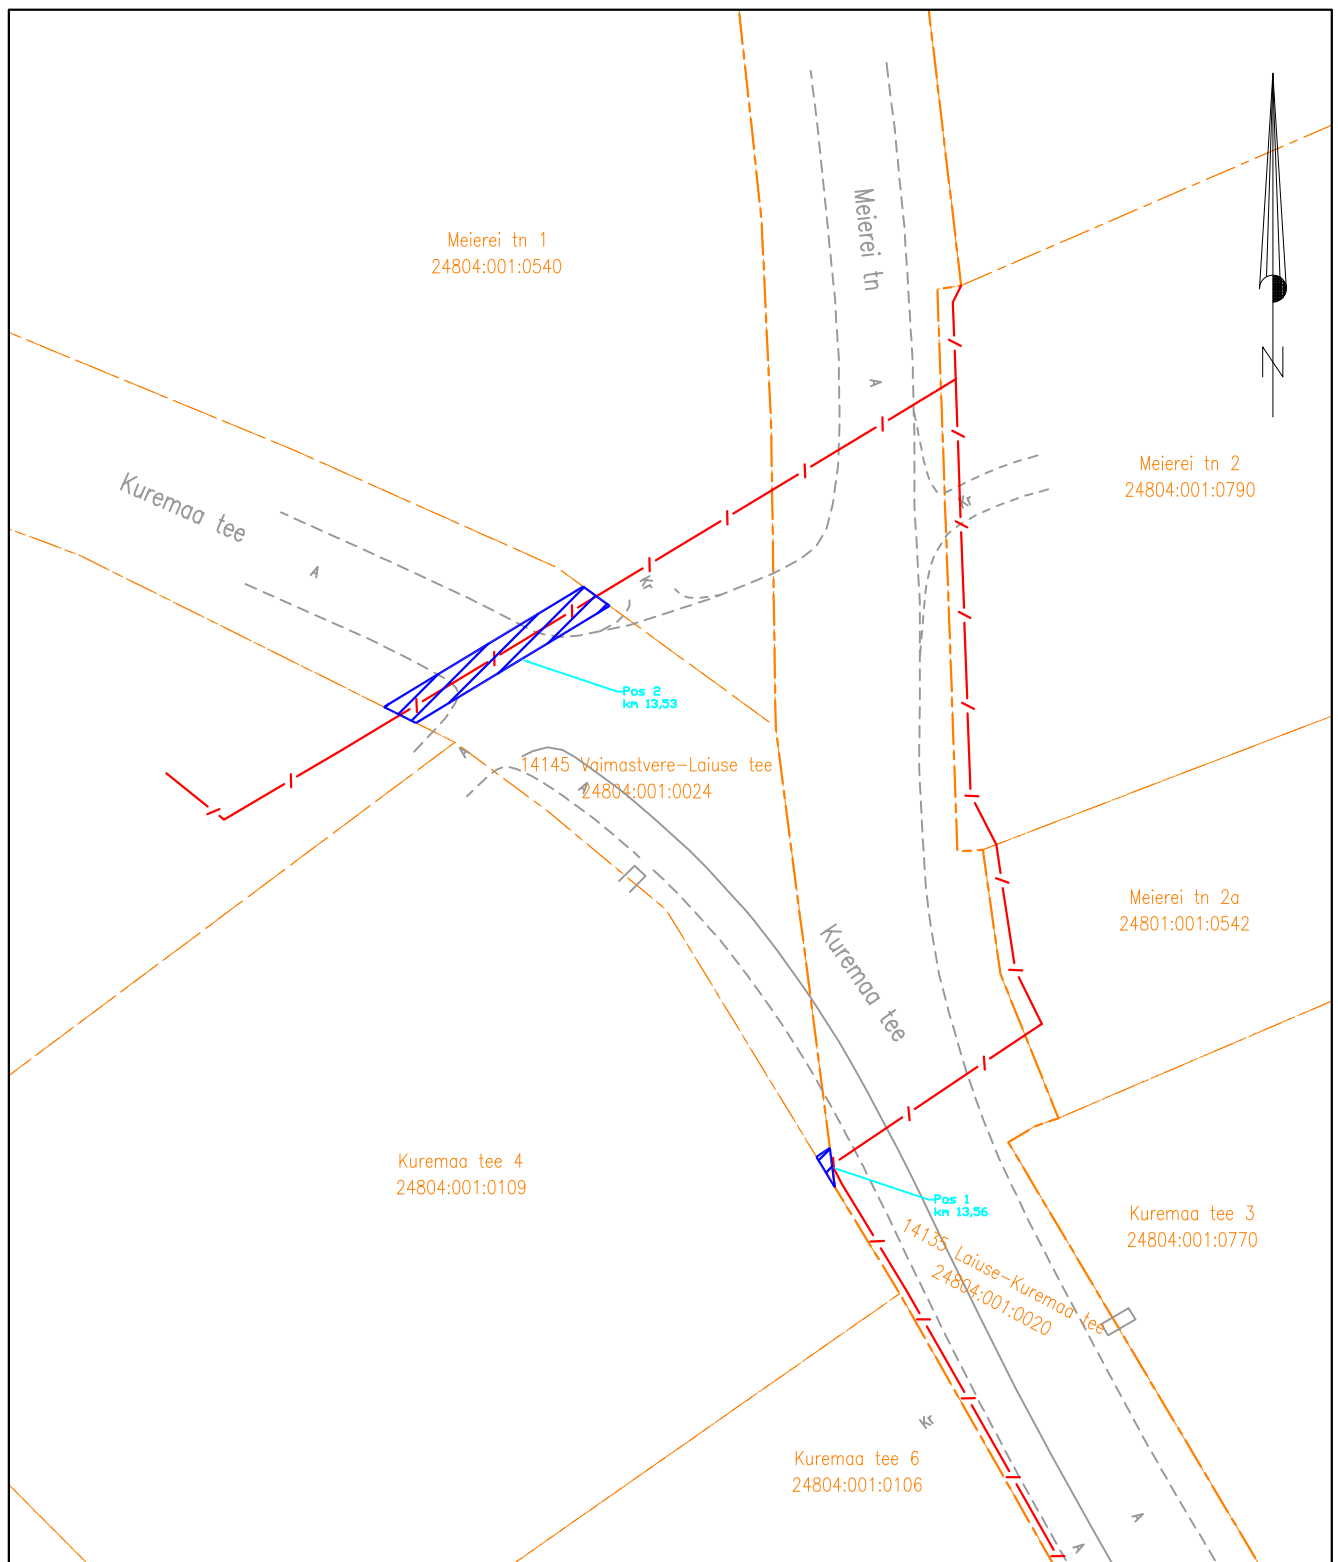

Jrk nr	IKÕ ala Pos nr (plaanil)	Kinnistu registriossa number	Katastriüksuse tunnus, nimi ja sihtotstarve;	Ala pindala ruutmeetrites m ²
1.	Pos 1	5993450	24804:001:0024 14145 Vaimastvere-Laiuse tee Transpordimaa	1m ²
2.	Pos 2	5993450	24804:001:0024 14145 Vaimastvere-Laiuse tee Transpordimaa	31m ²

Mõõtkava: M 1:500

