11245 Kiisa-Kohila tee 0,767km

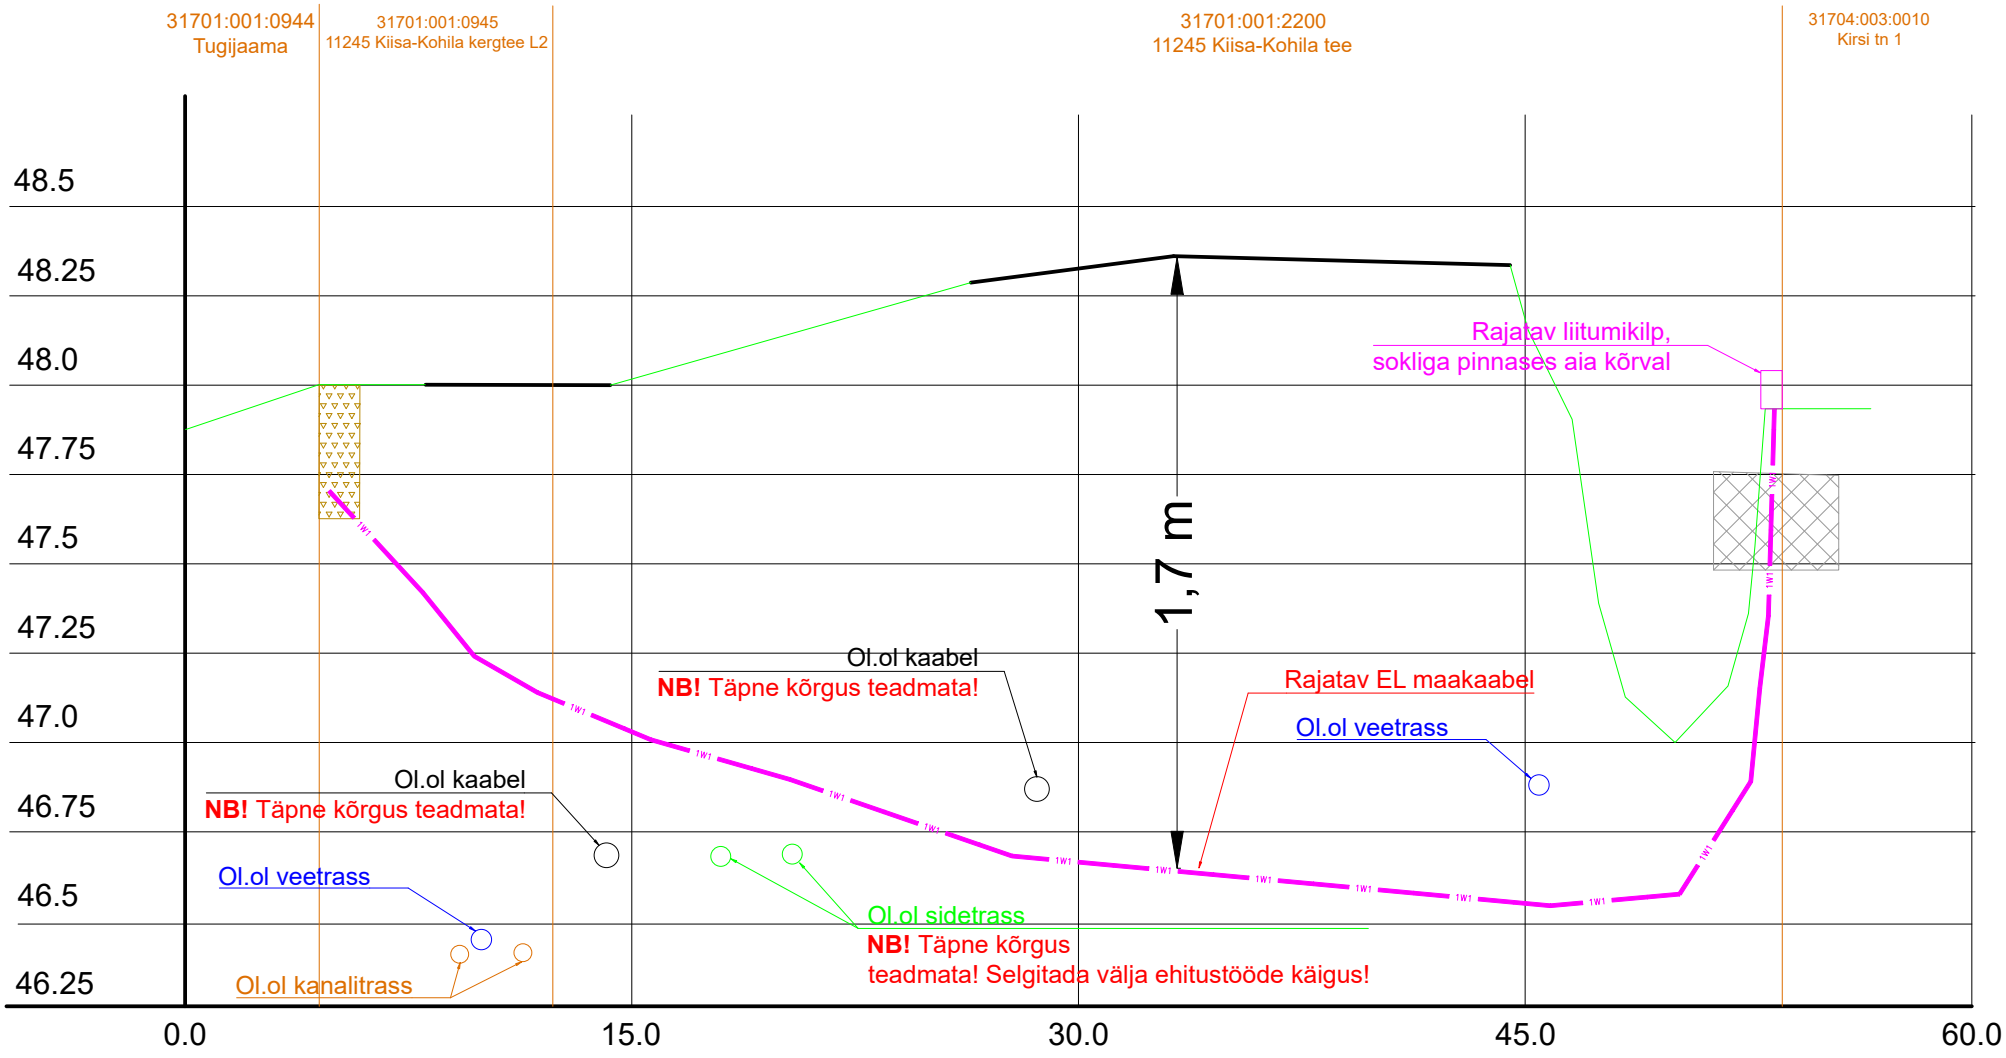

Rajatav maakaabel kaitsetorus KINNISELT 1250 N

Stardi ja lõpukaevik

Tellija: elektrilevi	Töövõtja: enersense	Aadress: Mõigu 3, Tallinn 10112 Reg. nr: 11445550	Kuupäev: 20.09.2024 Töö nr: RP/24/014/1
Töö nimetus: Kohila-Nõela võrgupiirkonna parandamine kohila alev, kohila vald, Raplamaa IP7157		E-mail: liis.tammekand@enersense.com	Joon nr: 003/4 Mõõtkava:-/A4
Joonise nimetus: Ristmevällja joonis		Projekteeris: Liis Tammekand Kontrollis: Janar Kubbi	