



ASUKOHA SKEEM

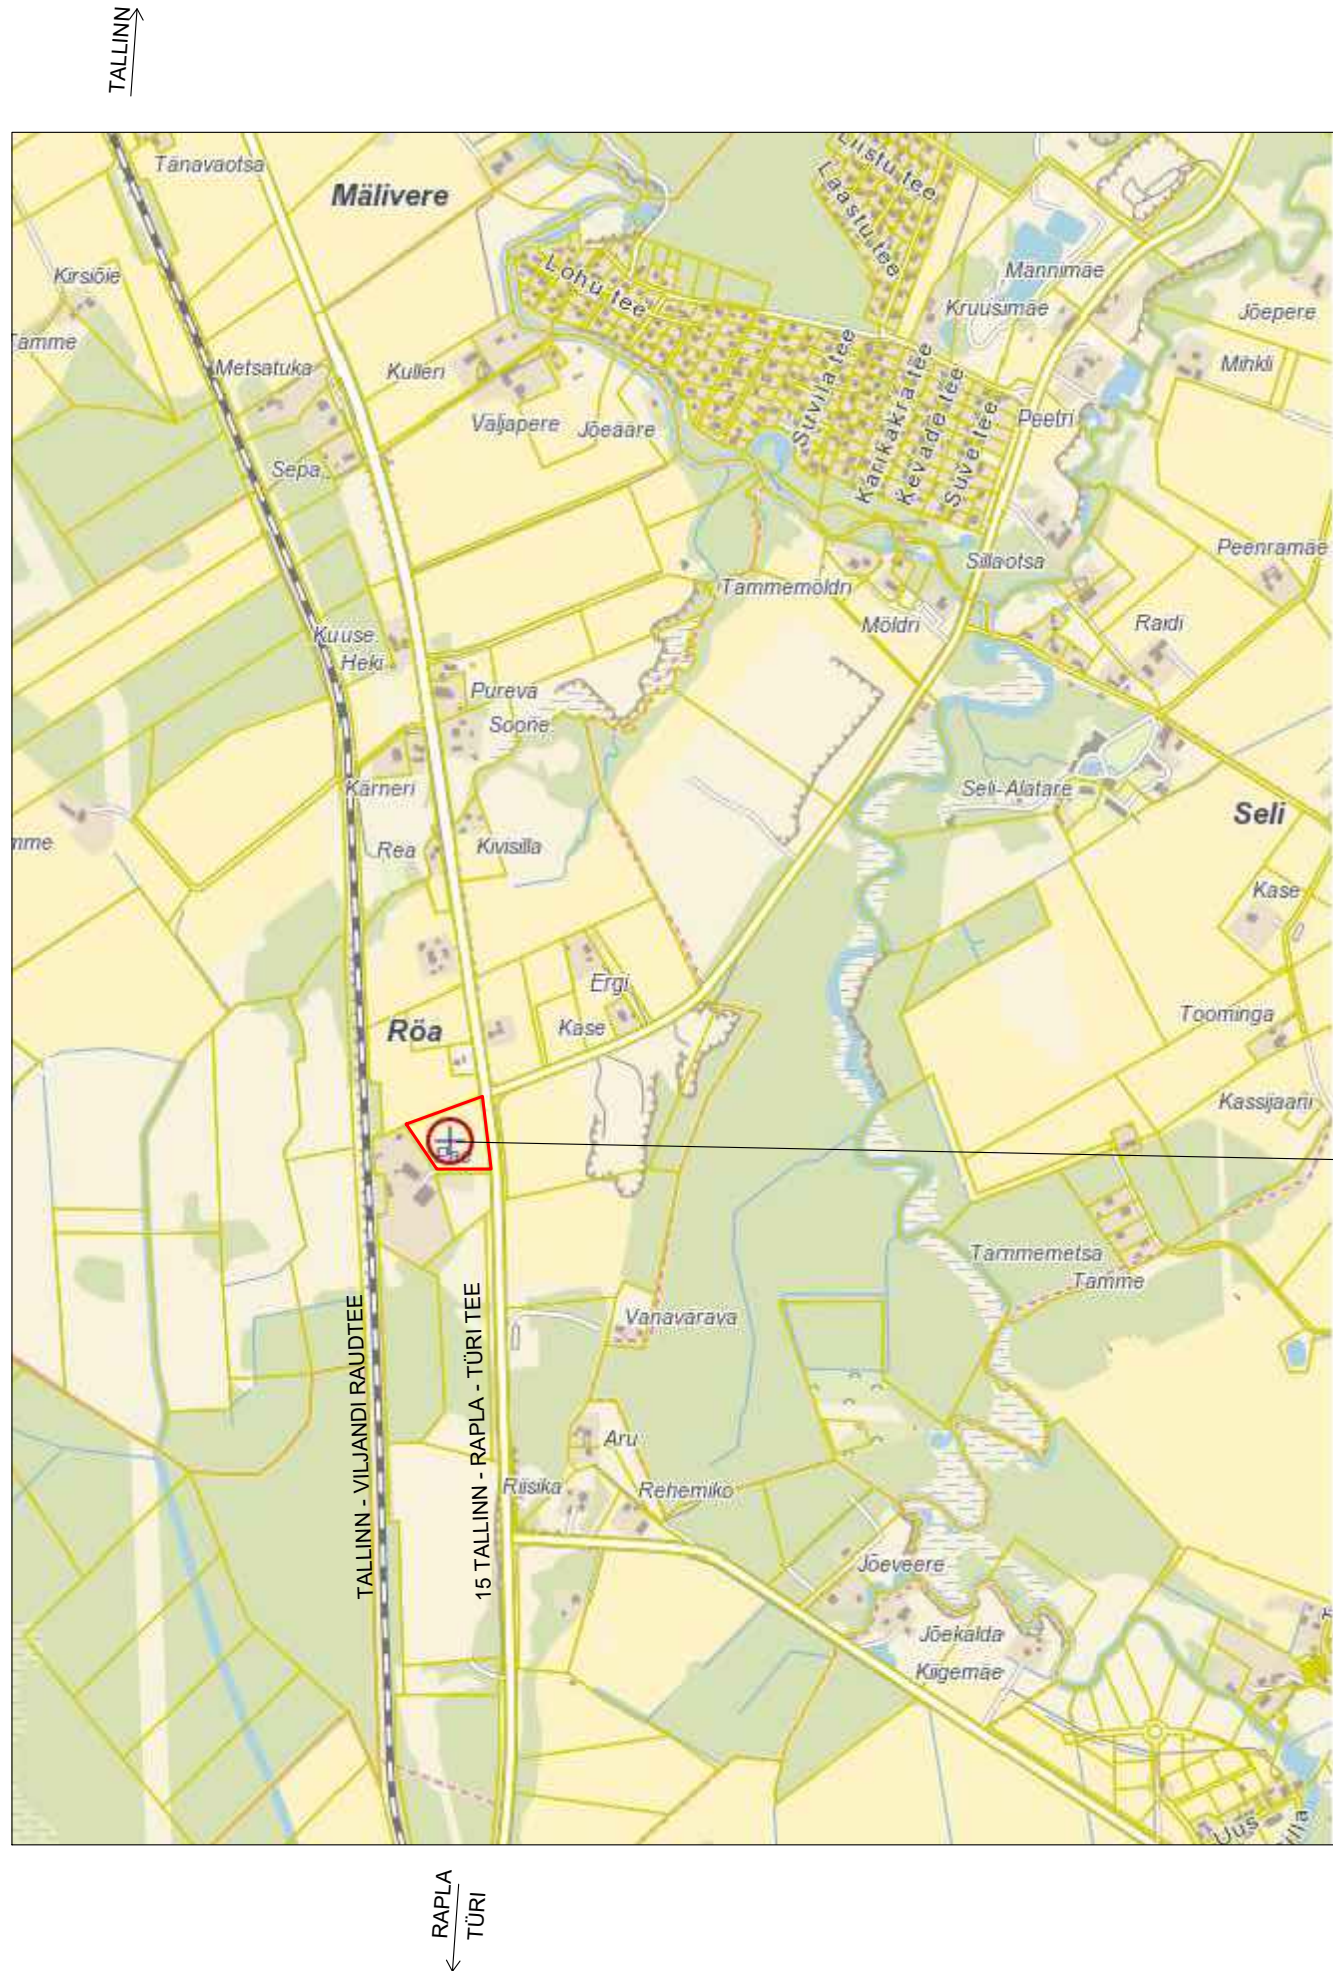

KITSENDUSED

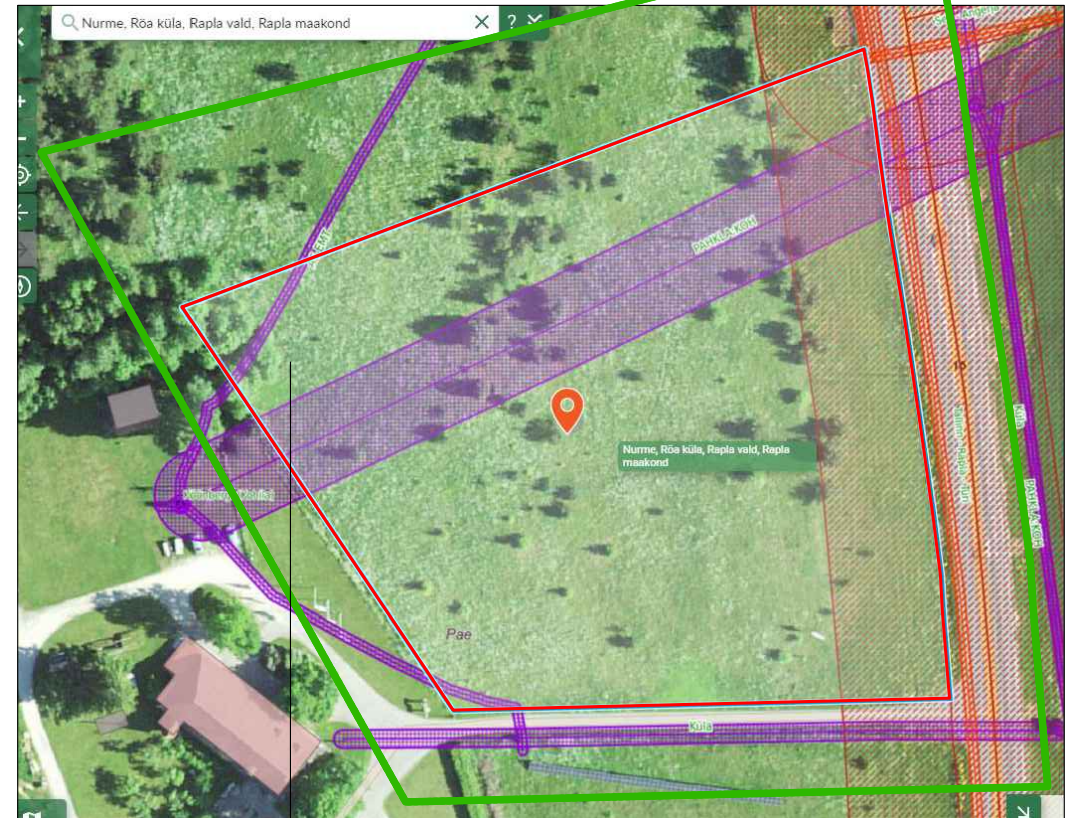


Tunnus 66903:002:0952
Aadress Nurme
Sihtnumber 79614
Asustusüksus Rõa küla
Omavalitsus Rapla vald
Maakond Rapla maakond
Sihtotstarve 1 Maatulundusmaa 100%
Pindala 16 356 m²

LEPPEMÄRGID

- PLANEERINGUS KÄSITLETAVA ALA PIIR 3 ha
PLANEERITAVA KINNISTU PIIR

MÄRKUSED

1. ALUSPLAANINA ON KASUTATUD VÄLJAVÕTTEID MAA-AMETI KAARDIST, KITSENDUSTE KAARDIST JA 3D KAARDIRAKENDUSEST.

<div>PROJEKTEERIJA</div> <div></div> <div>OÜ VALTU PROJEKT</div>			<div>KAEREPERE 79520 RAPLA MK.</div> <div>TEL. 489 4038, 50 86 948</div> <div>e-mail: tonis.kurisoo@mail.ee</div> <div>ÄRIREGISTRI NR. 10167095</div> <div>MTR NR. EP 10167095-0001 10.03.2003</div>			<div>OBJEKTI NIMETUS JA AADRESS</div> <div>NURME KINNISTU (66903:002:0952)</div> <div>JA LÄHIALA DETAILPLANEERING</div> <div>RÕA KÜLAS RAPLA VALLAS</div> <div>RAPLA MAAKONNAS</div>			<div>DET.PLAN. KORRALDAJA</div> <div>RAPLA VALLAVALITSUS</div>	
						<div>HUVITATUD ISIK</div> <div>ALAR JUTTUS</div>				
						<div>PLAN ID</div>				
						<div>TÖÖ NR.</div> <div>21-12</div>				
<div>JUHATAJA</div>		<div>T. KURISOO</div>				<div>JOONISE NR.</div> <div>DP-1</div>		<div>PR.STAAD.</div> <div>DP</div>		
<div>ARHITEKT</div>		<div>P. KIVI</div>				<div>MÕÖT</div> <div>M 1:1000</div>				
<div>PROJEKTEERIJA</div>		<div>Ü. KRAIS</div>				<div>KUUPÄEV</div> <div>27.01.2023</div>				