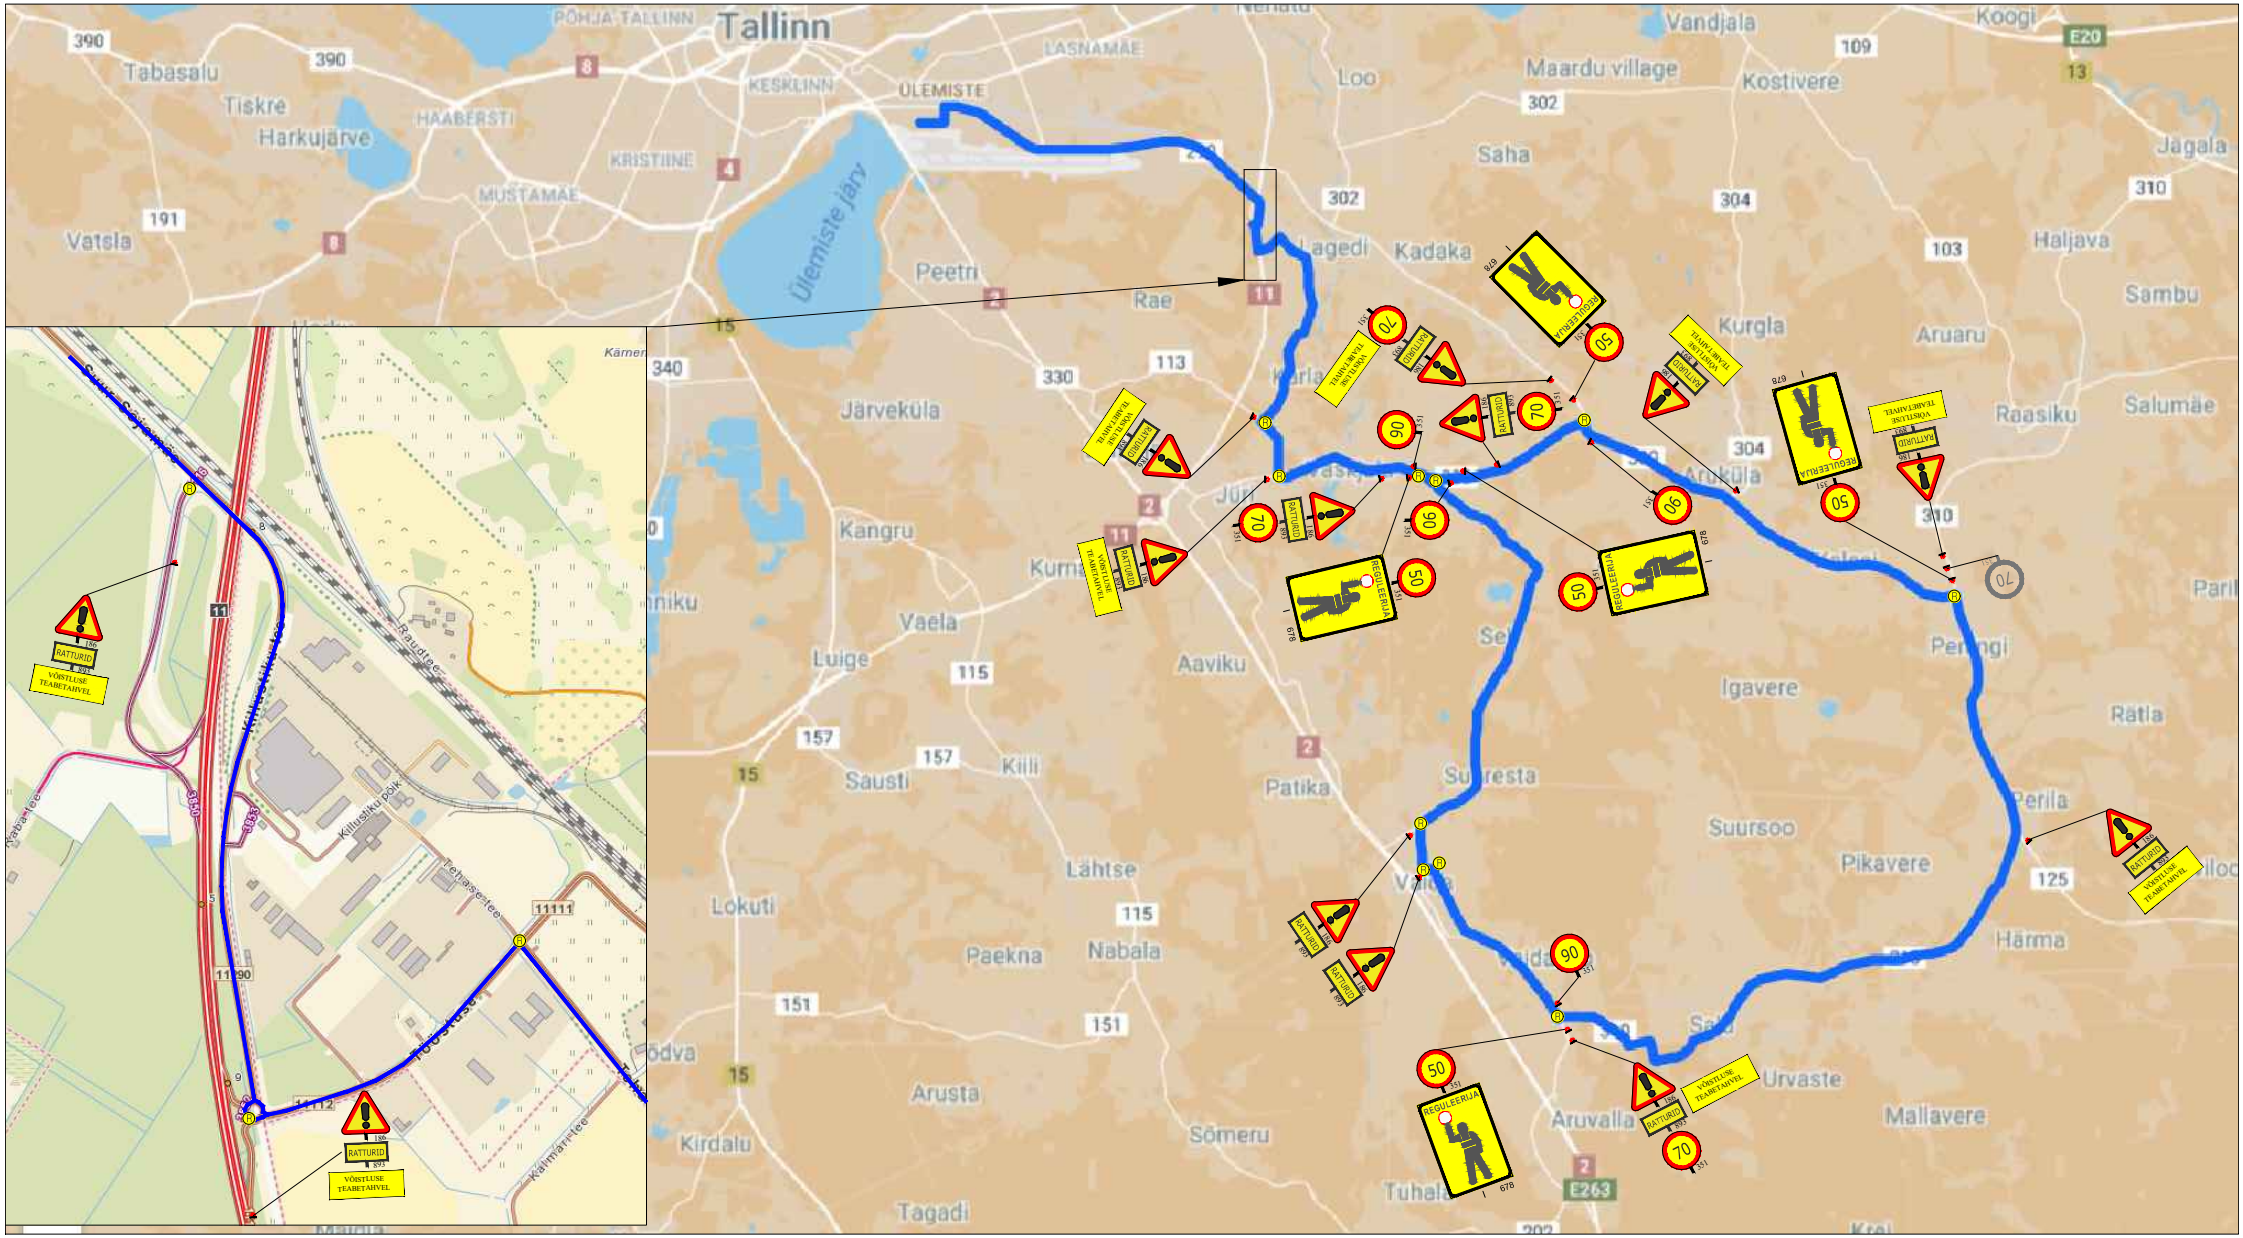

MÄRKUSED:

1. Muud olemasolevad liiklusmärgid, mis lähevad vastuollu antud ajutise ehitusaegse liiklusskeemiga, tuleb kinnikatta.
2. Vajadusel korrigeerida liiklusskeem tööetapil olukorra kohaseks.
3. Vajadusel lisada objektil täiendavaid liiklusmärke.
4. Ajutised ehitusaegsed liiklusmärgid tuleb paigaldada nii, et nad on liiklejale üheselt mõistetavad ja arusaadavad.
5. Tagada kogu ehitustööde vältel ajutiste liiklusmärkide püstiolek ja loetavus.
6. Joonist lugeda märgitud numbrite järgi.

TINGMÄRGID:

- Võistluseks suletud ala
- Võistlustrass
- Ajutine liiklusmärgi post
- Ajutine liiklusmärk
- Ol.olev annuleeritav liiklusmärk
- Liiklusereguleerija

Ramudden

Ramudden OÜ, Reg. kood 12969700
Artelli 16/18, Tallinn.
Telefon: +372 622 9530
E-post:info@ramudden.ee

Tellija	Aerobike OÜ, Mihkel Reile, +372 53422196, aerobike@aerobike.ee
Cad proj.	R. Berg Telefon: +372 58 712 000

Projekti nimetus: Ajutine liikluskorraldus		Kuupäev 31.07.2018
Objekti asukoht:Suur-Sõjamäe tn, Riigiteed nr: 11290, 11112, 11113, 11303, 11300, 11310, 11202, Golfi tee, 11201, Harjumaa		Töö nr. RB3107
Joonise nimetus: Ajutine liikluskorraldus		Joonise nr. 4
Märkused: Maantee võistlussõitude ja Tervisesõidu rada 2018.		Mõõtkava
Kontrollis:	M.Küla Telefon:+372 52 59 728 Tegevusluba nr ELK000084	