




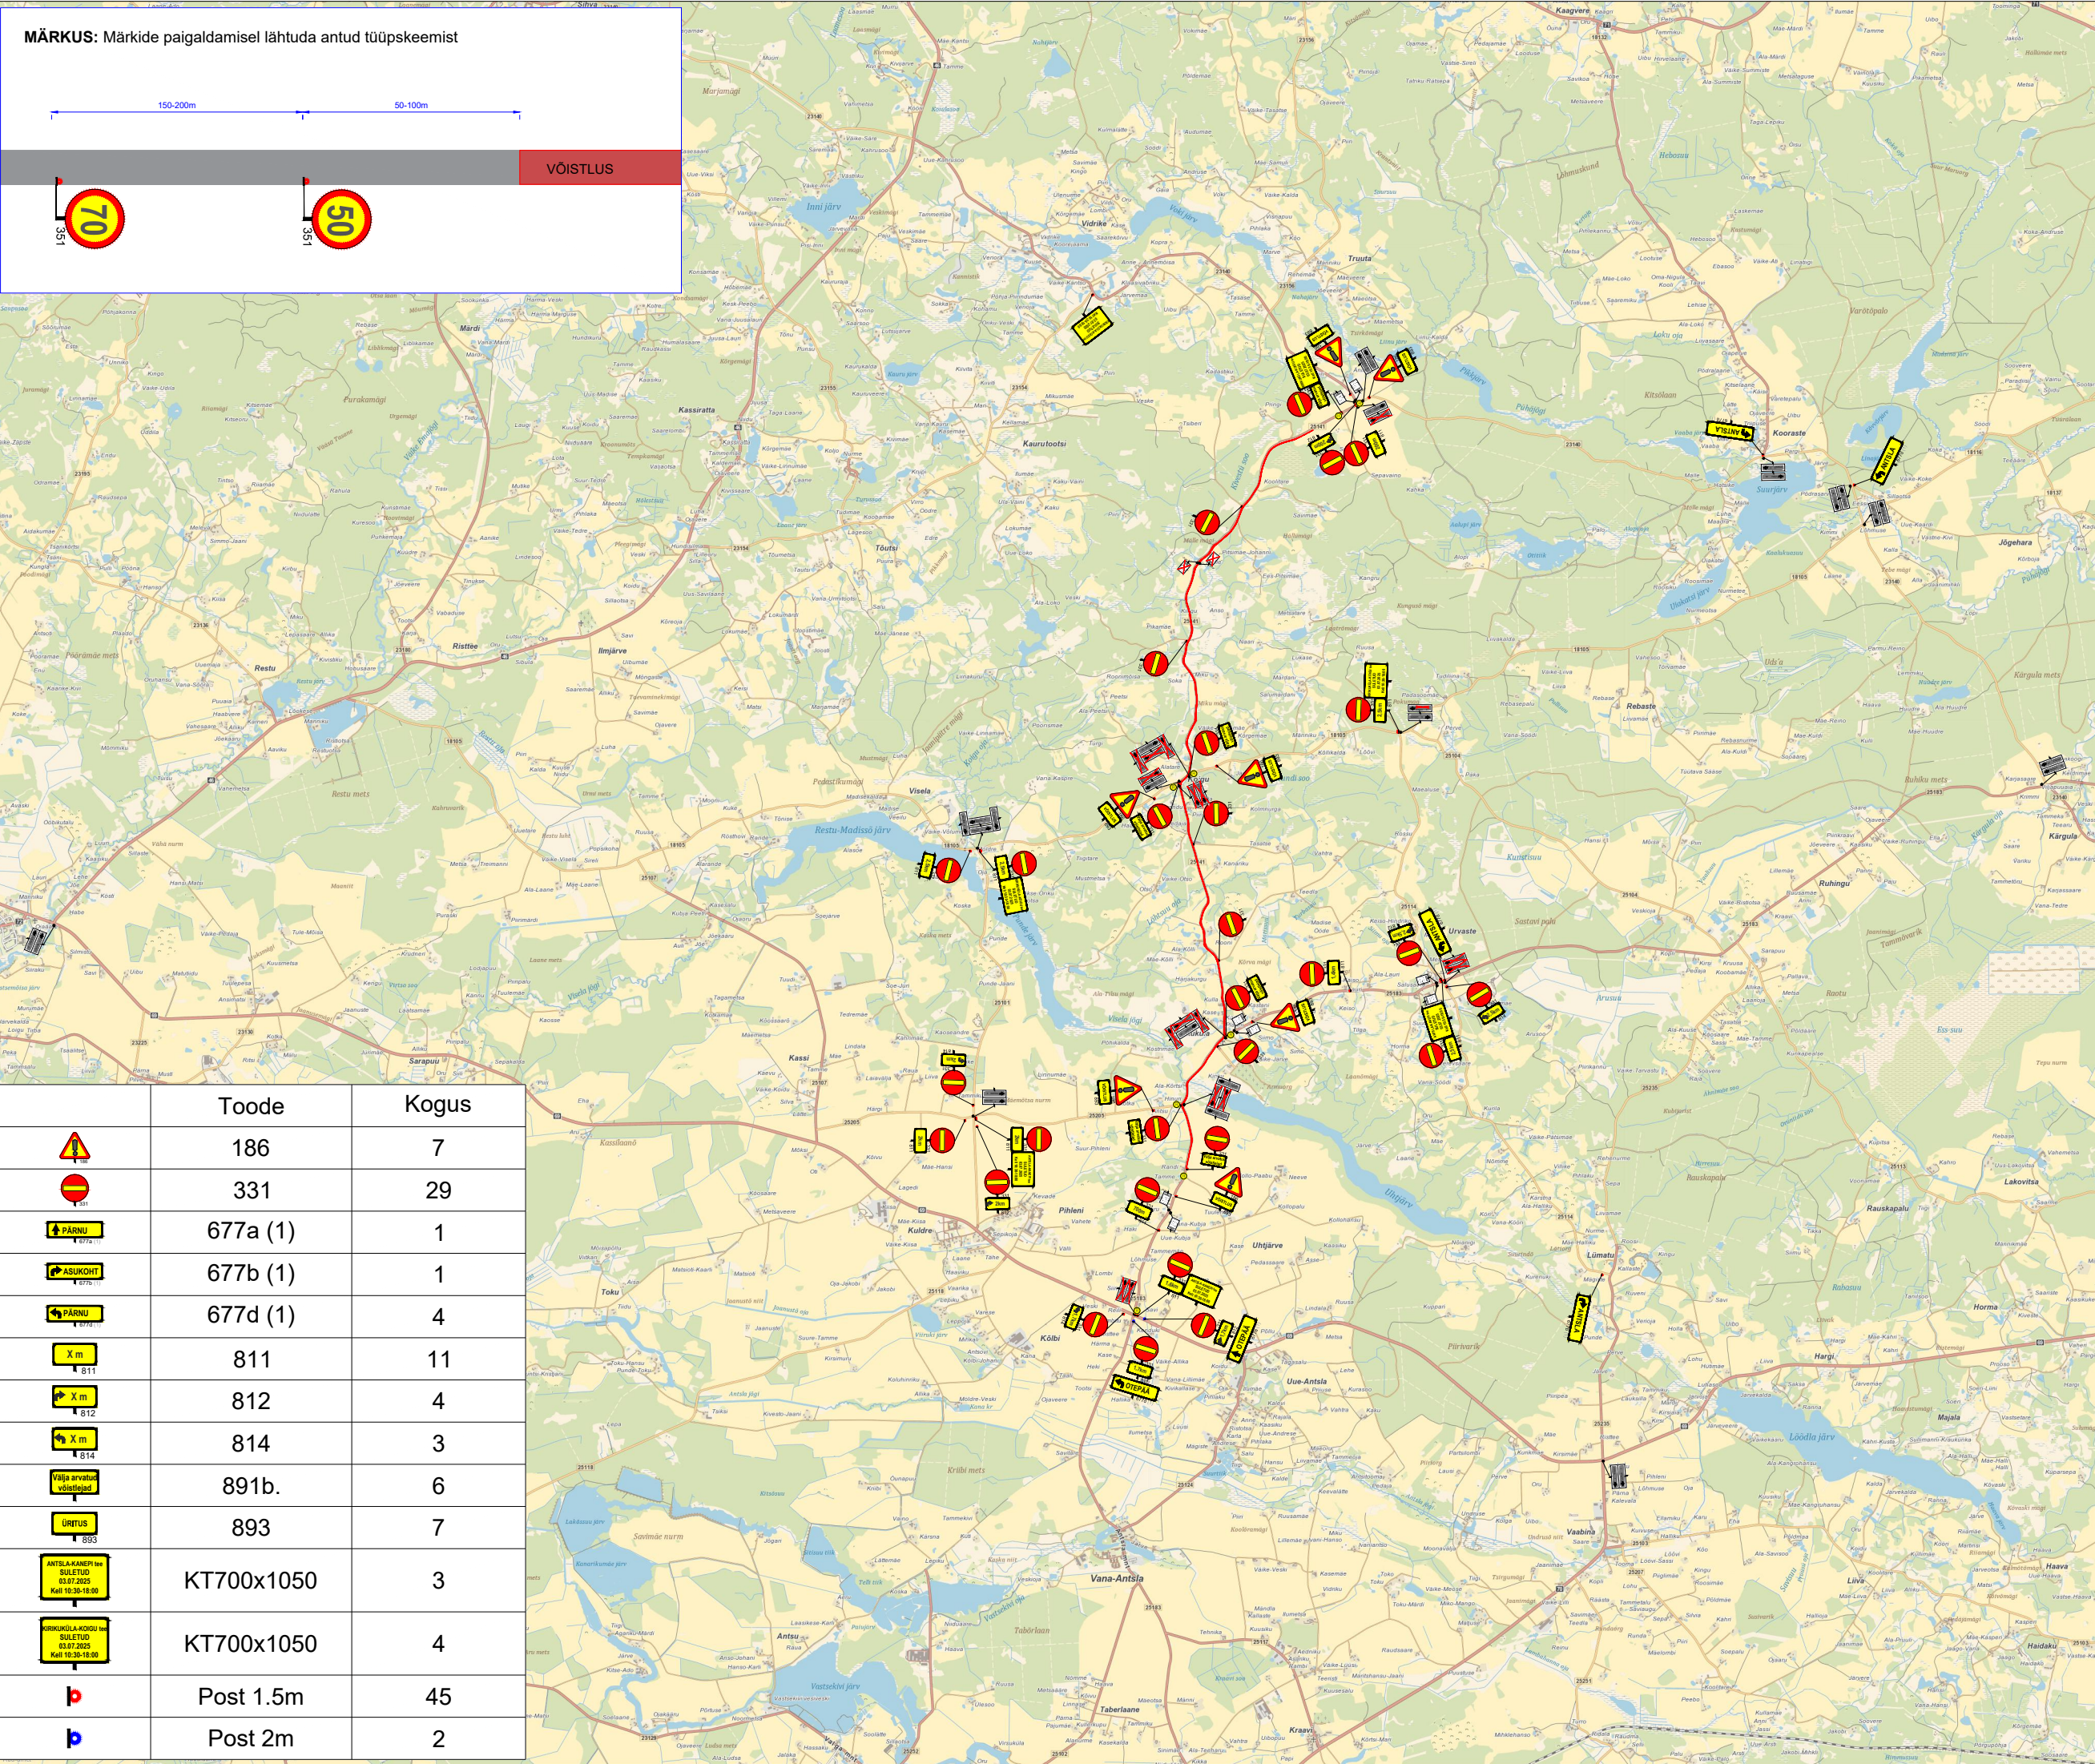

Ramudden OÜ, Reg. kood 12969700
Artelli 16/18, Tallinn.
Telefon: +372 622 9530 E-post:info@ramudden.ee

Projekti nimetus:
Drivestonia 2025

Joonise nimetus:
Ajutine liikluskorraldus

Objekti asukoht:
Riigitee 25183, 25141, Võru ja Valga maakond

- Märkused:
- Sulgemisest teavitavad tahvlid paigaldada vähemalt 3 ööpäeva enne sulgemist
 - SS1/3 Koigu-Kirikuküla - 10:30 - 18:00
 - Teavitada tee sulgemisest Ühistranspordikeskust

Kuupäev	Töö nr.	Joonise nr.
06.01.2025	IST231108-1	1
Tellija	M1 OÜ Henri Murakas, +372 5647 3988, henri.murakas@gmail.com	
Cad proj.	T. Toome, Tel: +372 5699 6991	
Kutse tunnistuse nr. 193489 T. Rämmel Tegevusluba nr ELK000084		

- TINGMÄRGID:
- Võistlustress
 - Ajutine liiklusemärk
 - Ajutine liiklusemärgi post
 - Ol.olev liiklusemärk
 - Ol.oleva liiklusemärgi post
 - Reguleerija