


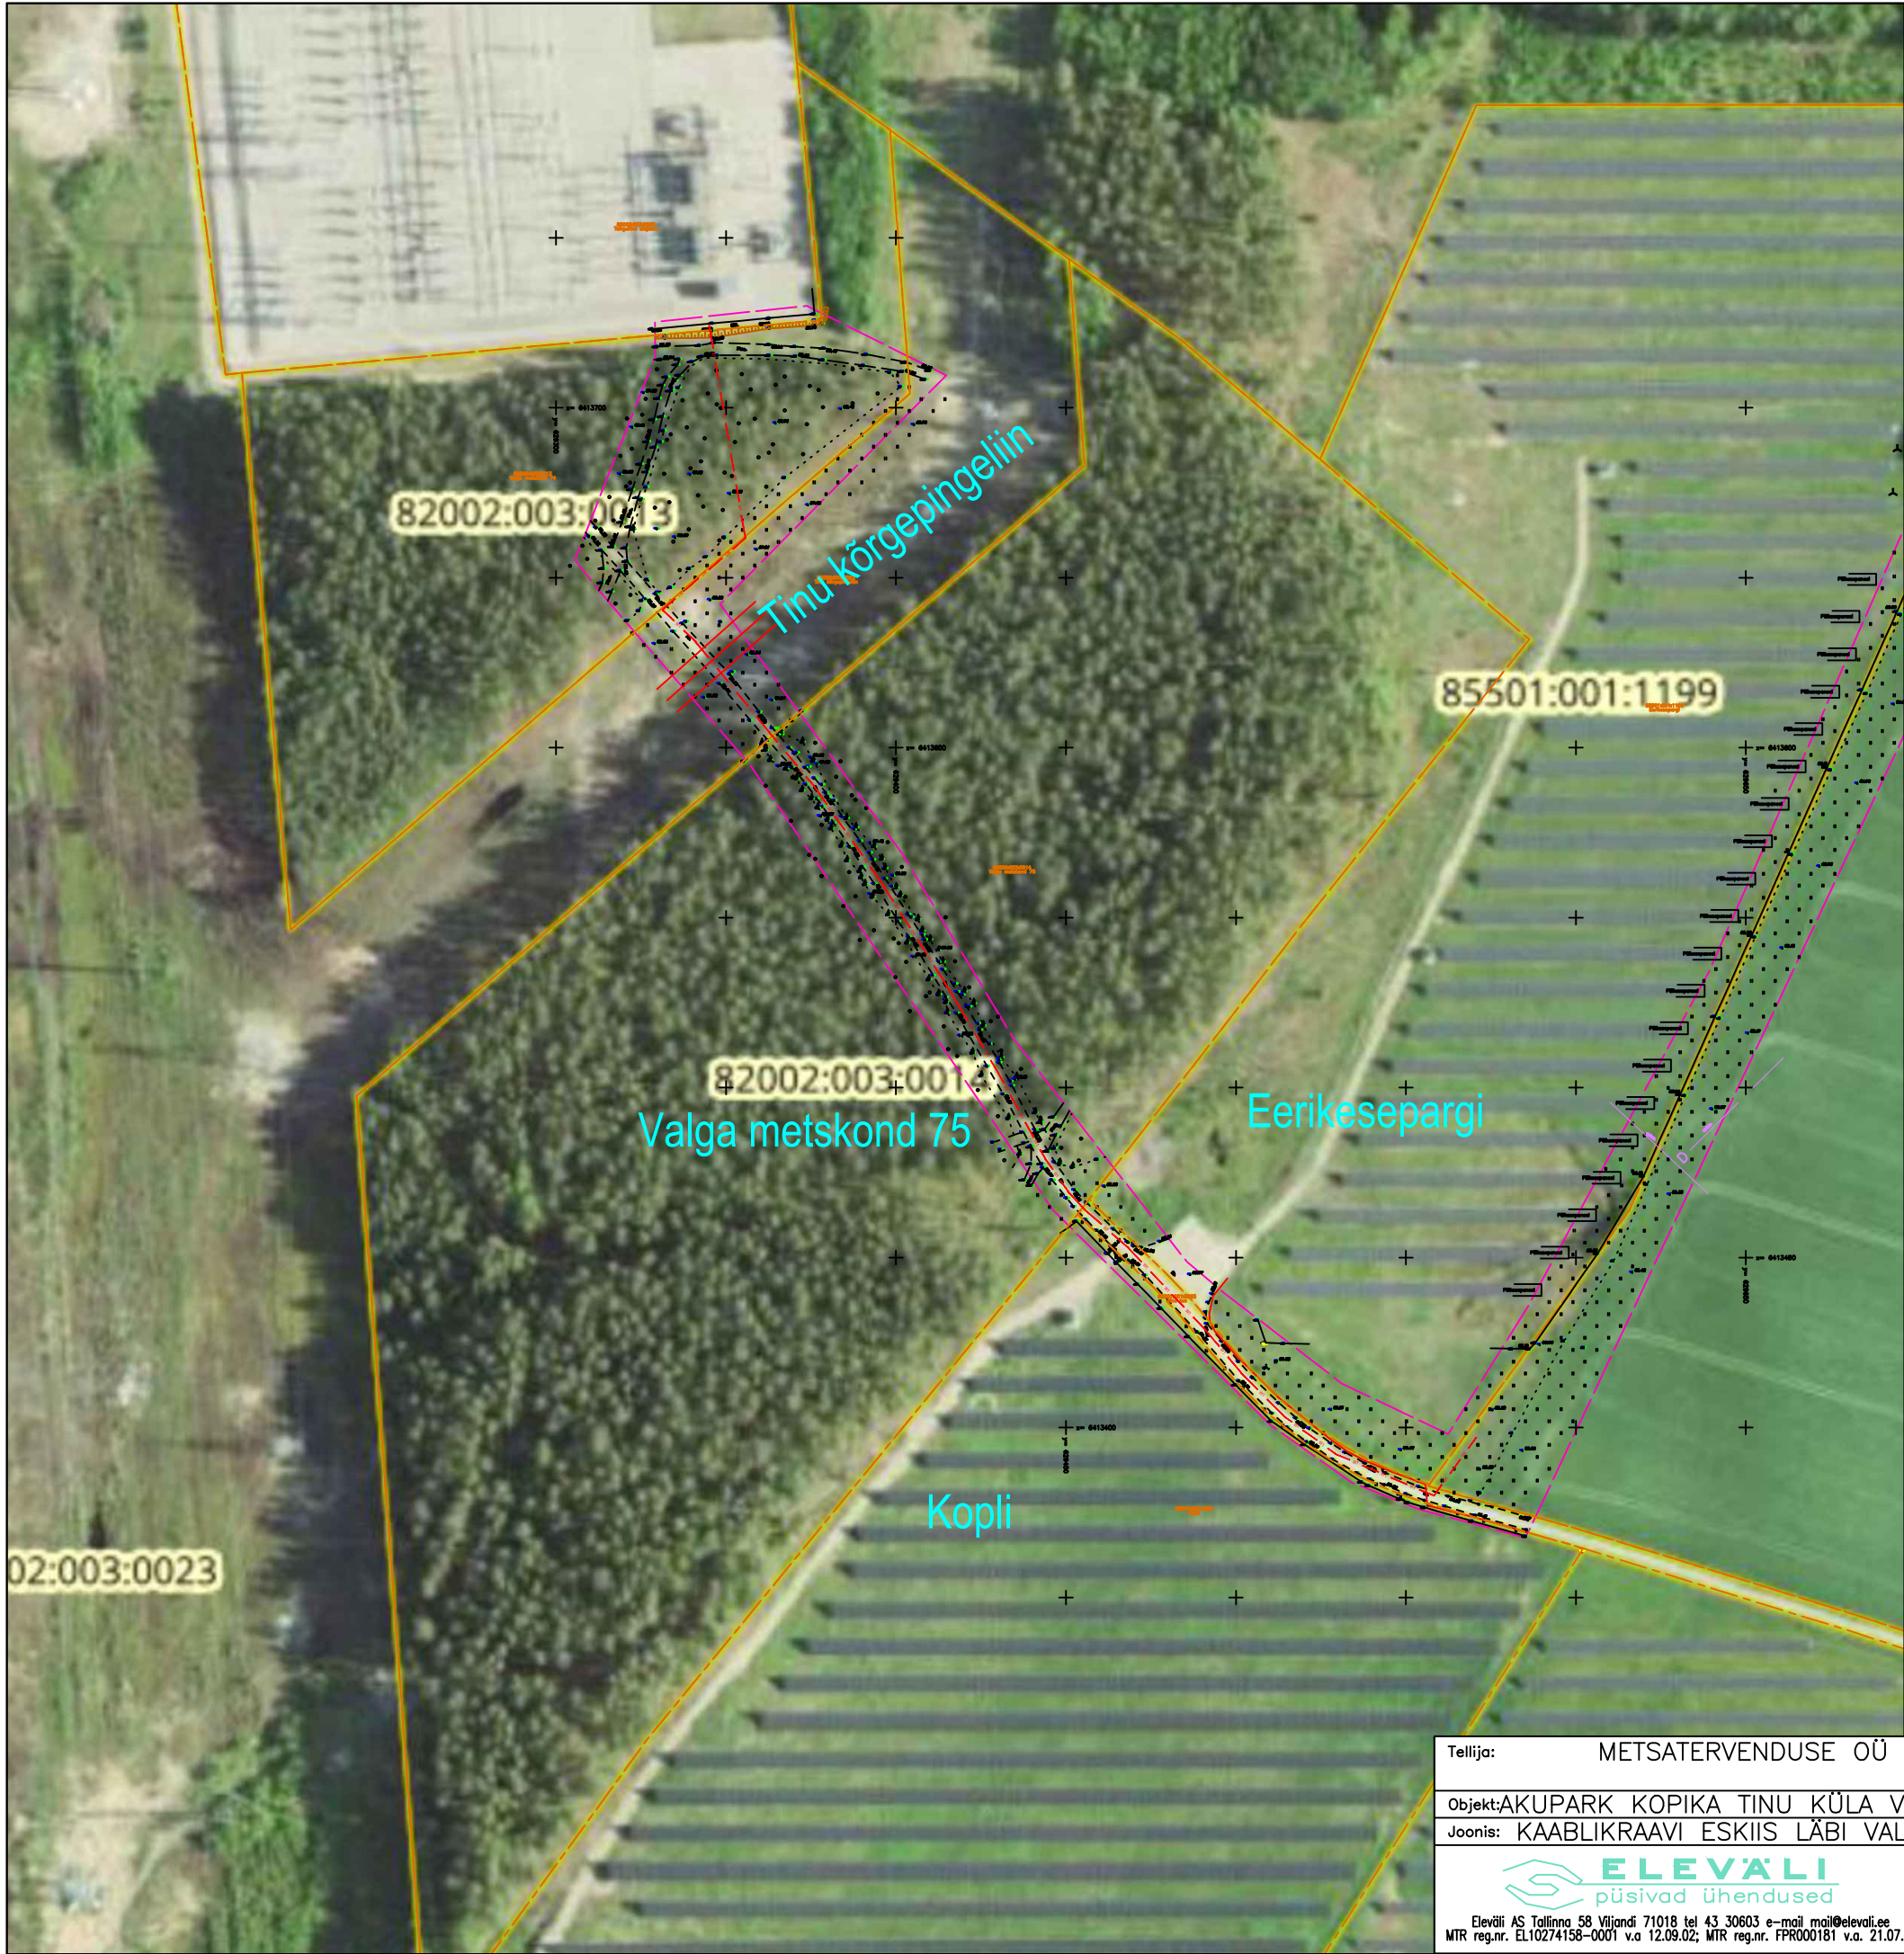

TINGMÄRGID JA SELGITUS:

330kV KAABELLIINI TRASS

JOONISE TÄIENDAV OSA ON "SELETUSKIRI 330KV
KAABELLIINI RAJAMISEKS"

Tellija: METSATERVENDUSE OÜ		Töö: – AKUPARK ELEKTRIENERGIA TUGEVVOOL [EL]	
Objekt: AKUPARK KOPIKA TINU KÜLA VALGA VALD		Joonise nr	
Joonis: KAABLIKRAAVI ESKIIS LÄBI VALGA METSKOND 75 KINNISTU		EL-4-01	
Projektijuht T.KLAOS		Leht/lehti 1/1	
Projekt R.ALEKSANDROV		Stadium EP	
Koostatud/trükitud 31.01.2025/31.01.2025		Mõõtkava –	
Fail 17924EL_EP-4-02_v01_aku-paigutus ? koopia.dwg			