
Isikliku kasutusõiguse seadmise plaan

IKÕ ala pos. nr. (plaanil)	Kinnistu registriosa nr.	Katastriüksuse tunnus ja nimi	IKÕ ala pindala m²
Pos.1	7053650	15904:001:0057 19106 Sauga-Jõõpre tee	31

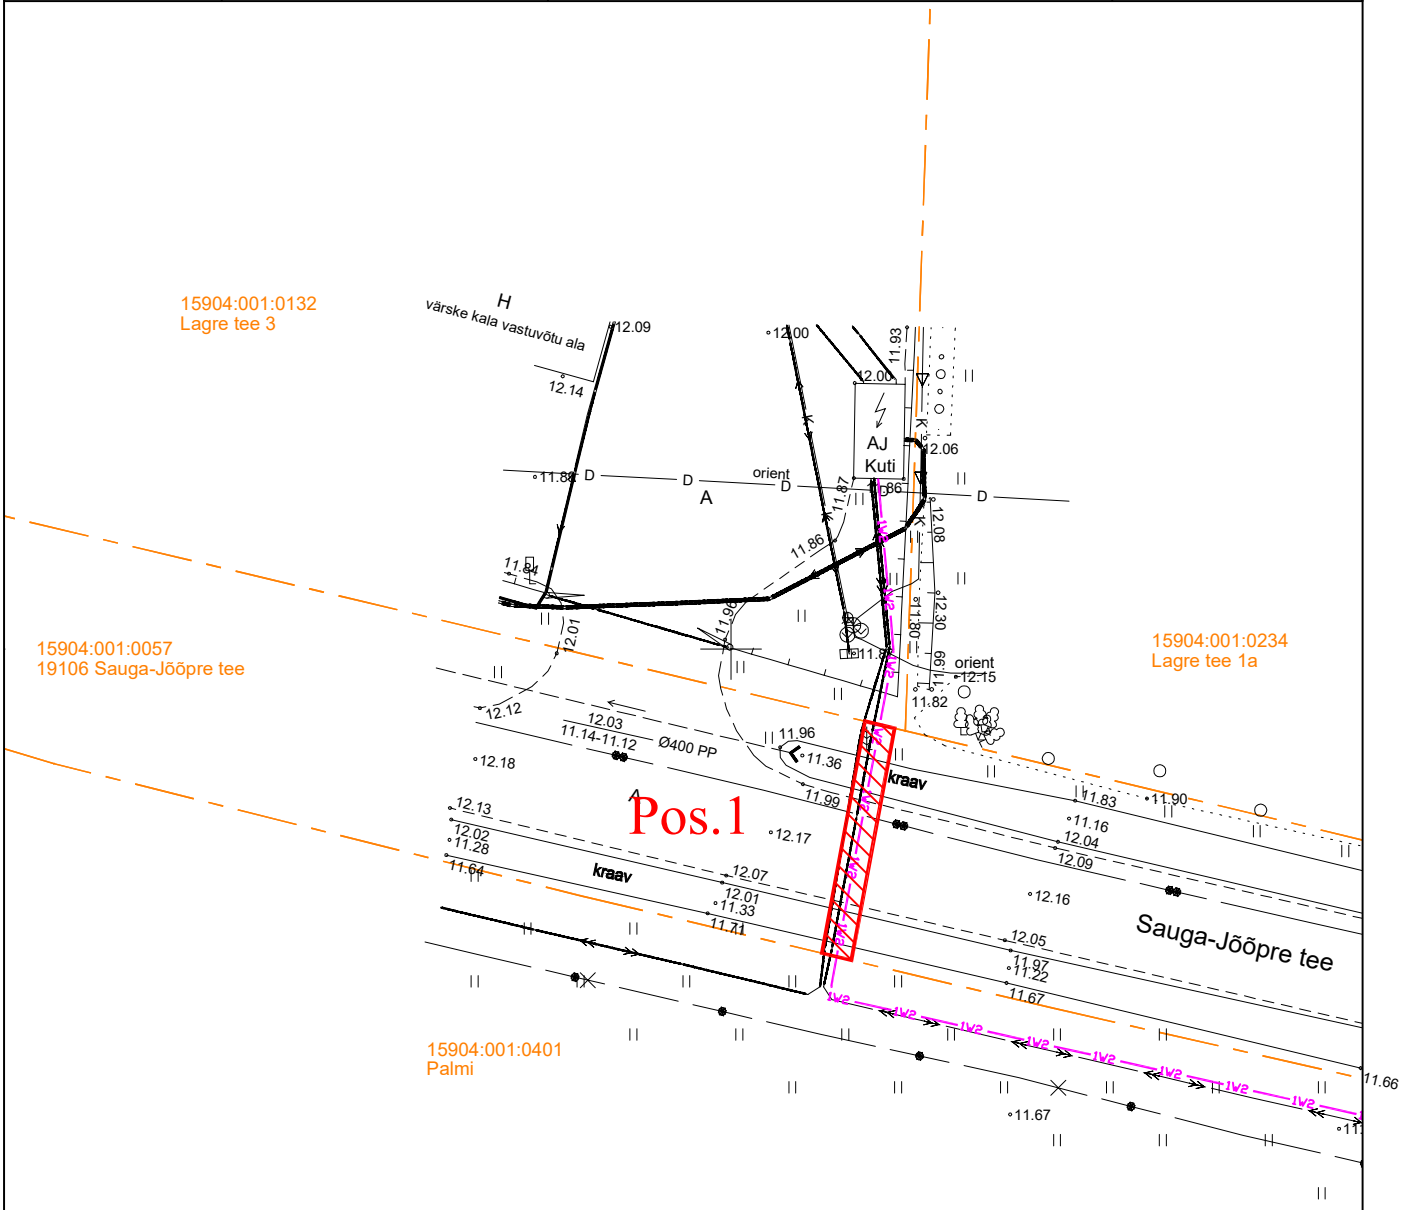

IKÕ seadmise ala

Kinnistute piirid

1W2 *Elektri maakaabel*

Projekteeritud maakaabli lõigu pikkus 16m

Projekt: **SAVI PAJ kolme KP fiidri toitepinge tõstmine 20 kV -le. 7. etapp. Tori vald, Pärnumaa**					Tellija: **Elektrilevi OÜ**		
LEONHARD WEISS E-post estonia@leonhard-weiss.com Telefon +372 601 2285 Registrikood 12083348 EL10665798-0001	Joonis: **Asendiplaan**				Joonise nr: **IP9402 - 7**		
	Projekteeris	**N.Vaimann**		19.10.2026		Mõõtkava	1:500 /A4
	Kontrollis					Staadium	Tööprojekt
	Projektijuht	**V.Vaimann**		19.10.2026	5078680	Keel: EST	Leht: 1 / Lehti: 1