



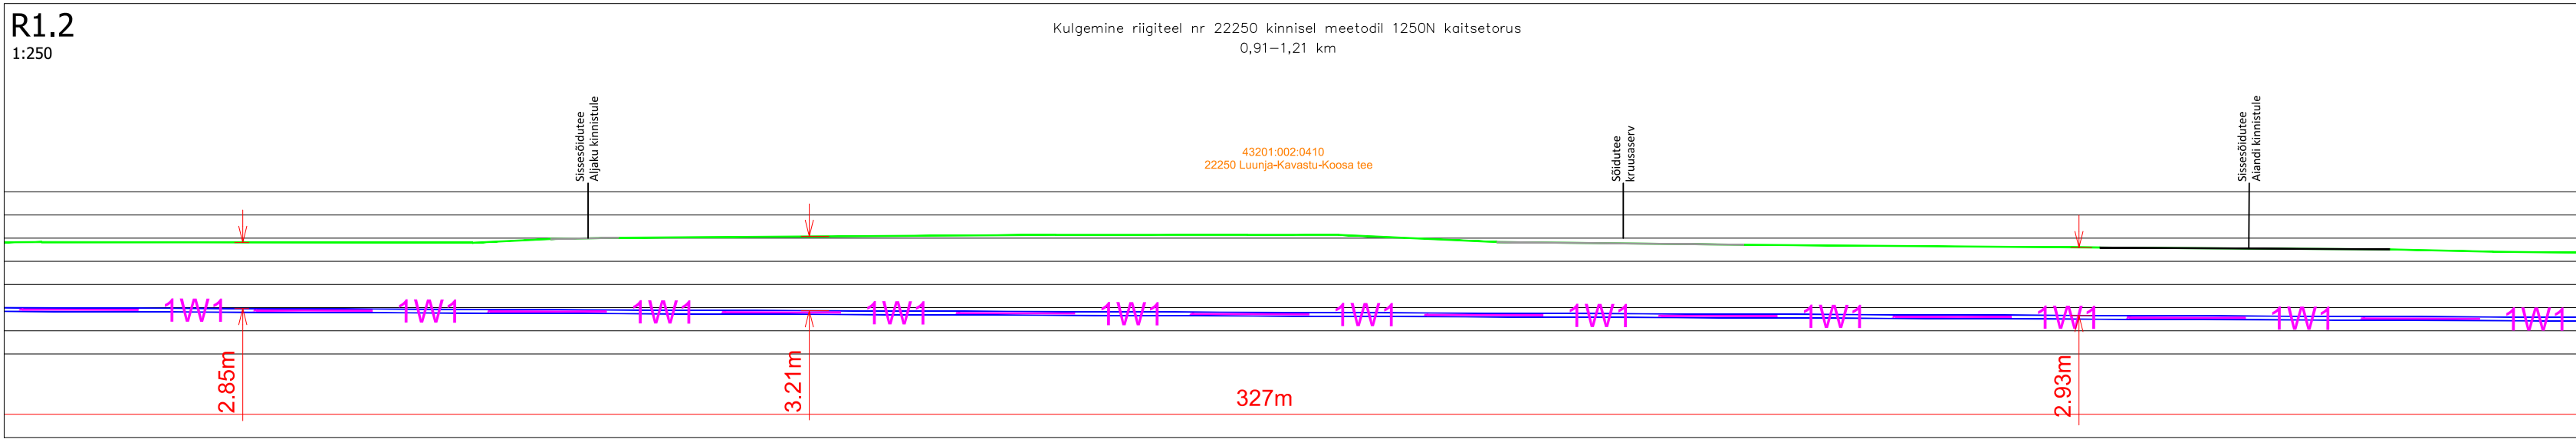

→ R1.2

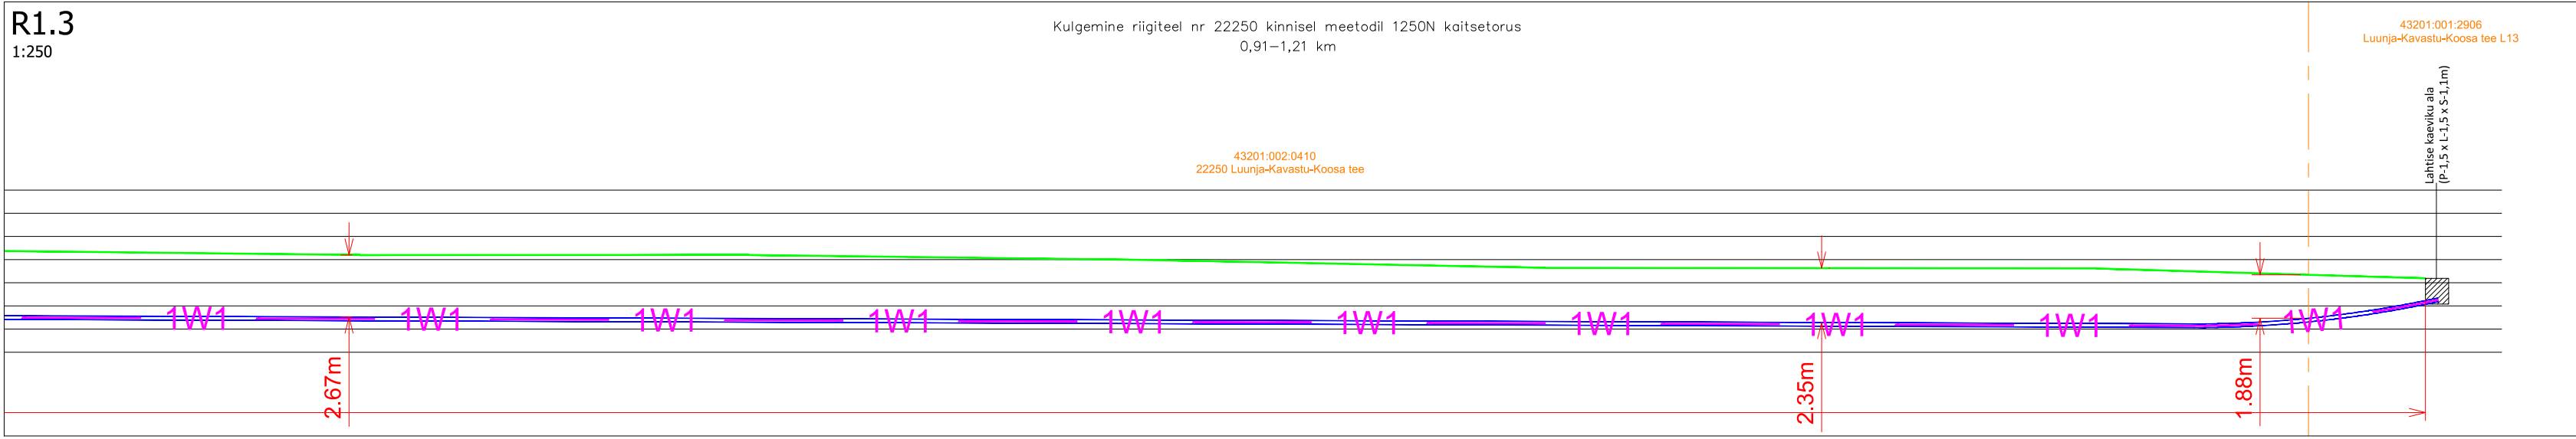

→ R1.3



Tellija: 				Address: Pillikoori põik 2/2-6, Lohkva küla, Luunja vald, Tartu maakond, 62207	Kuupäev: 10.04.2025
Töö nimetus: Kasepõllu tee detailplaneeringuala kinnistute liitumised 0,4 kV elektrivõrguga, Sirgu küla, Luunja vald, Tartu maakond TÖÖPROJEKT		MTR: TEL003344 Reg nr: 14217559 Telefon: 59002913 e-mail: tanel.heering@elefish.ee		Projekteerija: Tanel Heering	Töö nr: LC3691
Joonise nimetus: RISTMEVÄLJA JOONIS		Kontrollija: Tanel Heering			Joonise nr: 03
					Mõõtkava: A2
					Muudatus: Ver 1