


Joonis: 1

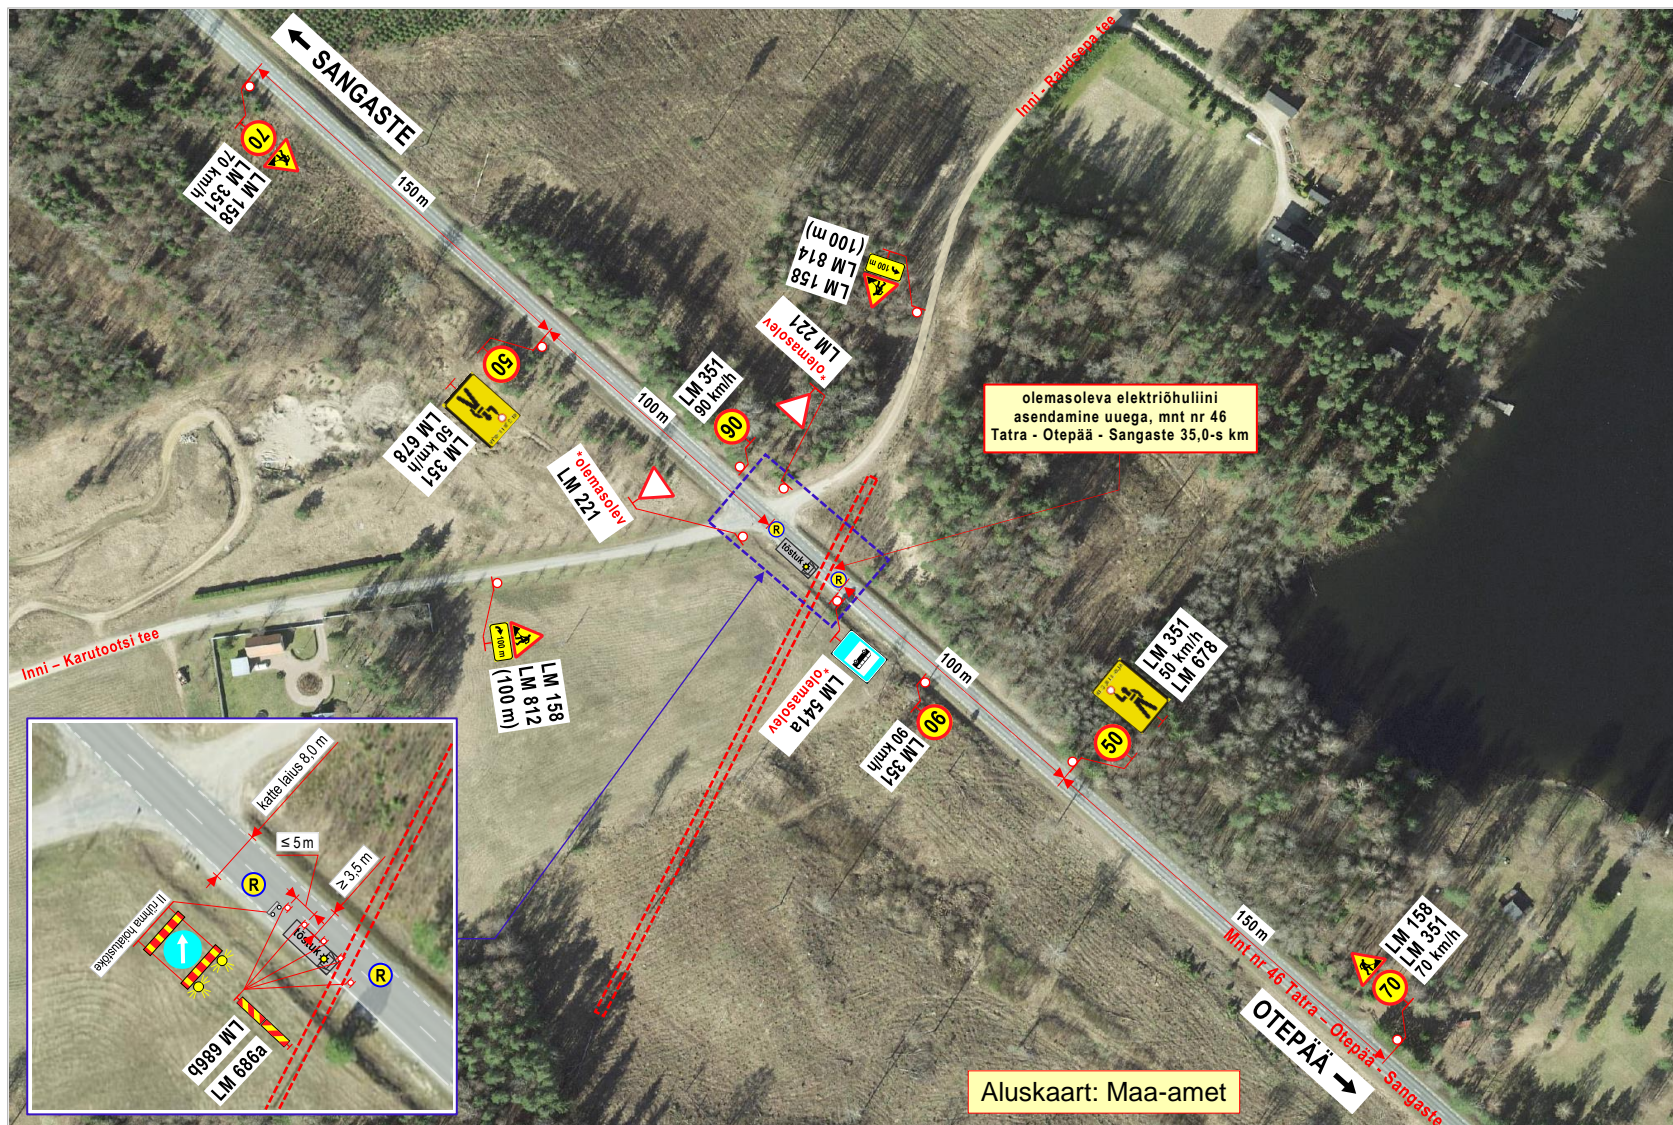

Märkused:

1. Teostatavad tööd: **elektriõhuliini ehitustööd.**
2. Elektriõhuliini ehitustööde ajaks paigaldatakse sõiduteele tõstak ja lühiajaliselt (**kuni 10 min**) suletakse liikuse reguleerijate (R) poolt **sõidukite liiklus**. Sõidukitele tagatakse **vähemalt 3,5 laiune** möödasõiduvõimalus tööde alast.
3. Ühissõidukitele tagada **juurdesõiduvõimalus bussipeatusesse**.
4. Tööde tegemisest ja liikluspiirangutest teavitada liiklusjuhtimiskeskust (e-mail: tmc@transpordiamet.ee) või Transpordiametit **Tark Tee** liikluspiirangute iseteeninduskeskkonnas. Teavitus saata **vähemalt 24 tundi** enne piirangu kehtestamist või tööde alustamist.
5. Kasutada **II suurusgrupi** liikluskorraldusmärke.
6. Joonisel toodud ajutiste liikluskorraldusvahendite paigaldamisel, liikluse korraldamisel ja tööde teostamisel lähtuda majandus- ja taristuministri 13.07.2018 määrusest nr 43 Nõuded ajutisele liikluskorraldusele*.

OÜ STOPP

Sepa 17 c, Tartu 51013
tel: 50 14 029
e-mail: stoppoy@gmail.com

MTR nr: **ELK000059**
vastutav isik: Sulev Sannik
kutsetunnistus nr **180686**

Koostas: M. Loost

Töid teostab:

Tööde algus:

Ohutute liiklustingimuste tagamise eest tööpiirkonnas vastutab:

tel: +372 523 4471

LIIKLUSKORRALDUSE PROJEKT

Tööde teostamise koht:

Maantee nr 46 Tatra - Otepää - Sangaste 35,00-s km,
Vidrike küla, Otepää vald, Valga maakond.

ENERSENSE AS

Lõotsa 12 Tallinn 11415

Tööde lõpp:

.05.24.a.

kuup:

allkiri:

JÜRI KÄGONEN