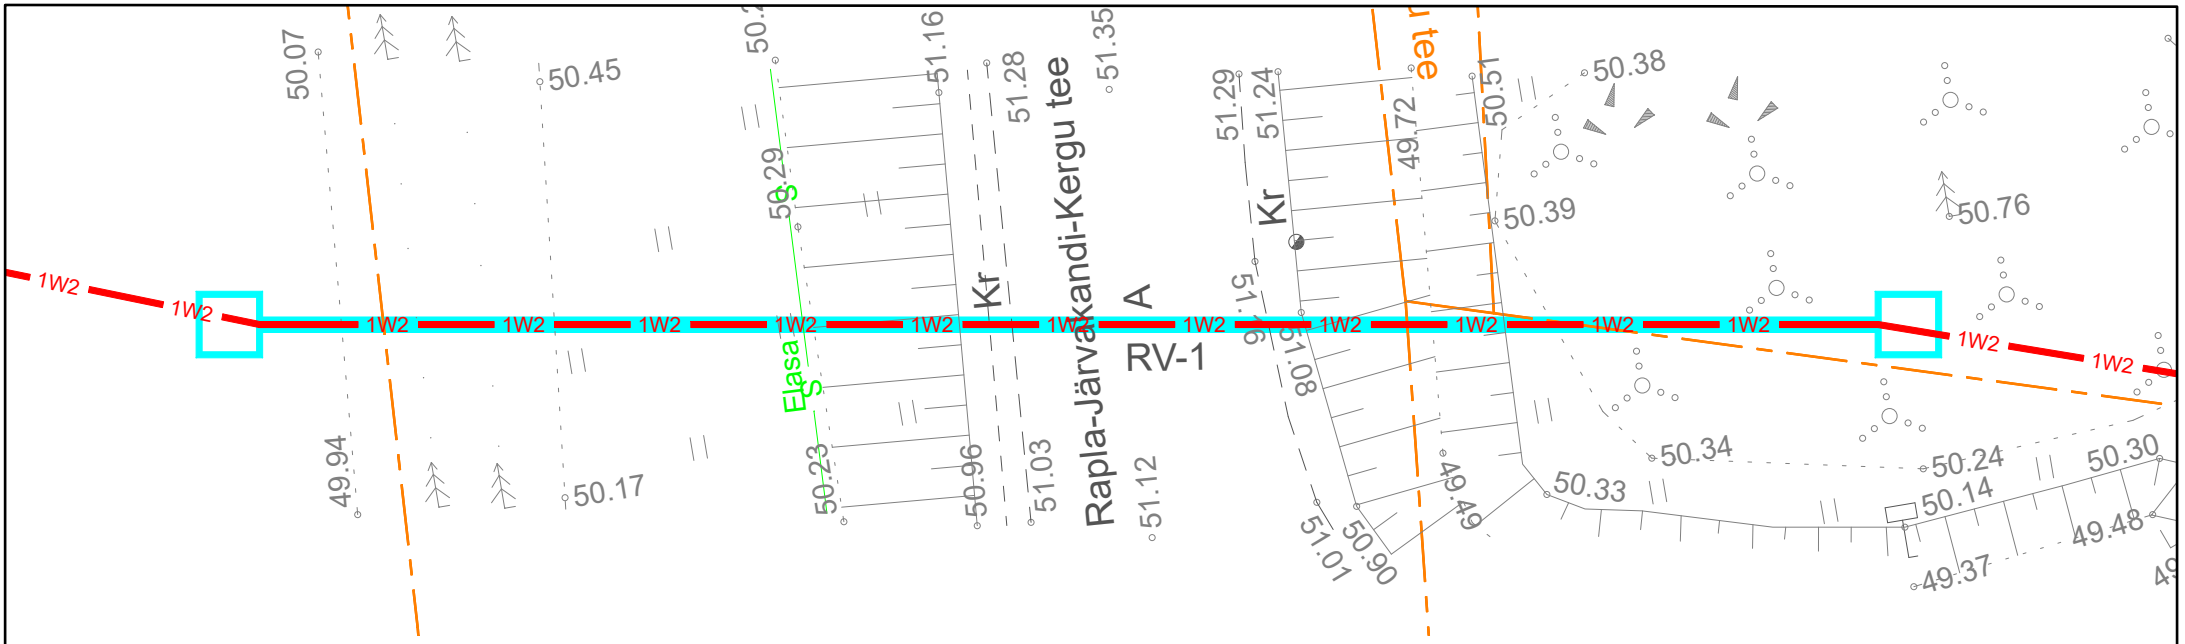

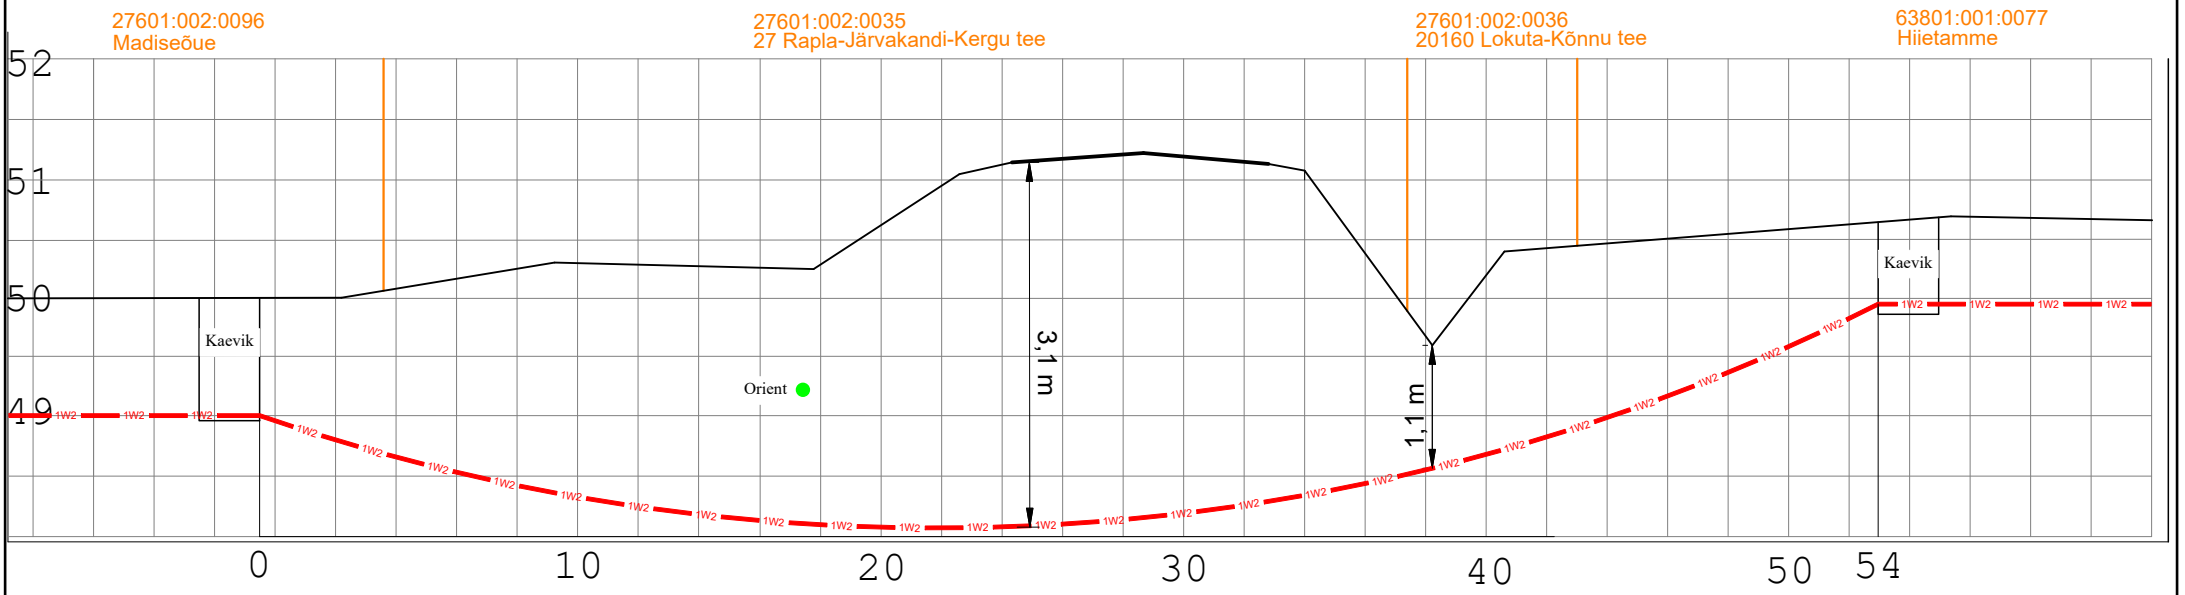

Ristmeväli RV-1
Riigitee nr 27 Rapla-Järvakandi-Kergu tee teemaal km 35,57 ja
Riigitee nr 20160 Lokuta-Kõnnu tee teemaal km 12,97
Ø160 54 m 1250N Kinnine läbimine

Projekt: **VÄNDRA-VILUVERE Saeveski HL 10kV fiidri rekonstrueerimine, Põhja-Pärnumaa vald, Pärnu maakond**					Tellija: **Elektrilevi OÜ**	
LEONHARD WEISS E-post estonia@leonhard-weiss.com Telefon +372 601 2285 Registrikood 12083348 EL10665798-0001	Joonis: **Ristmevälja joonis RV-1**				Joonise nr: **LC6769-1**	
Projekteeris	**J.Hövel**		05.2024	+372 53051974	Mõõtkava	1:250
Kontrollis					Staadium	Tööprojekt
Projektijuht					Keel: EST	Leht: 7 / Lehti: 9