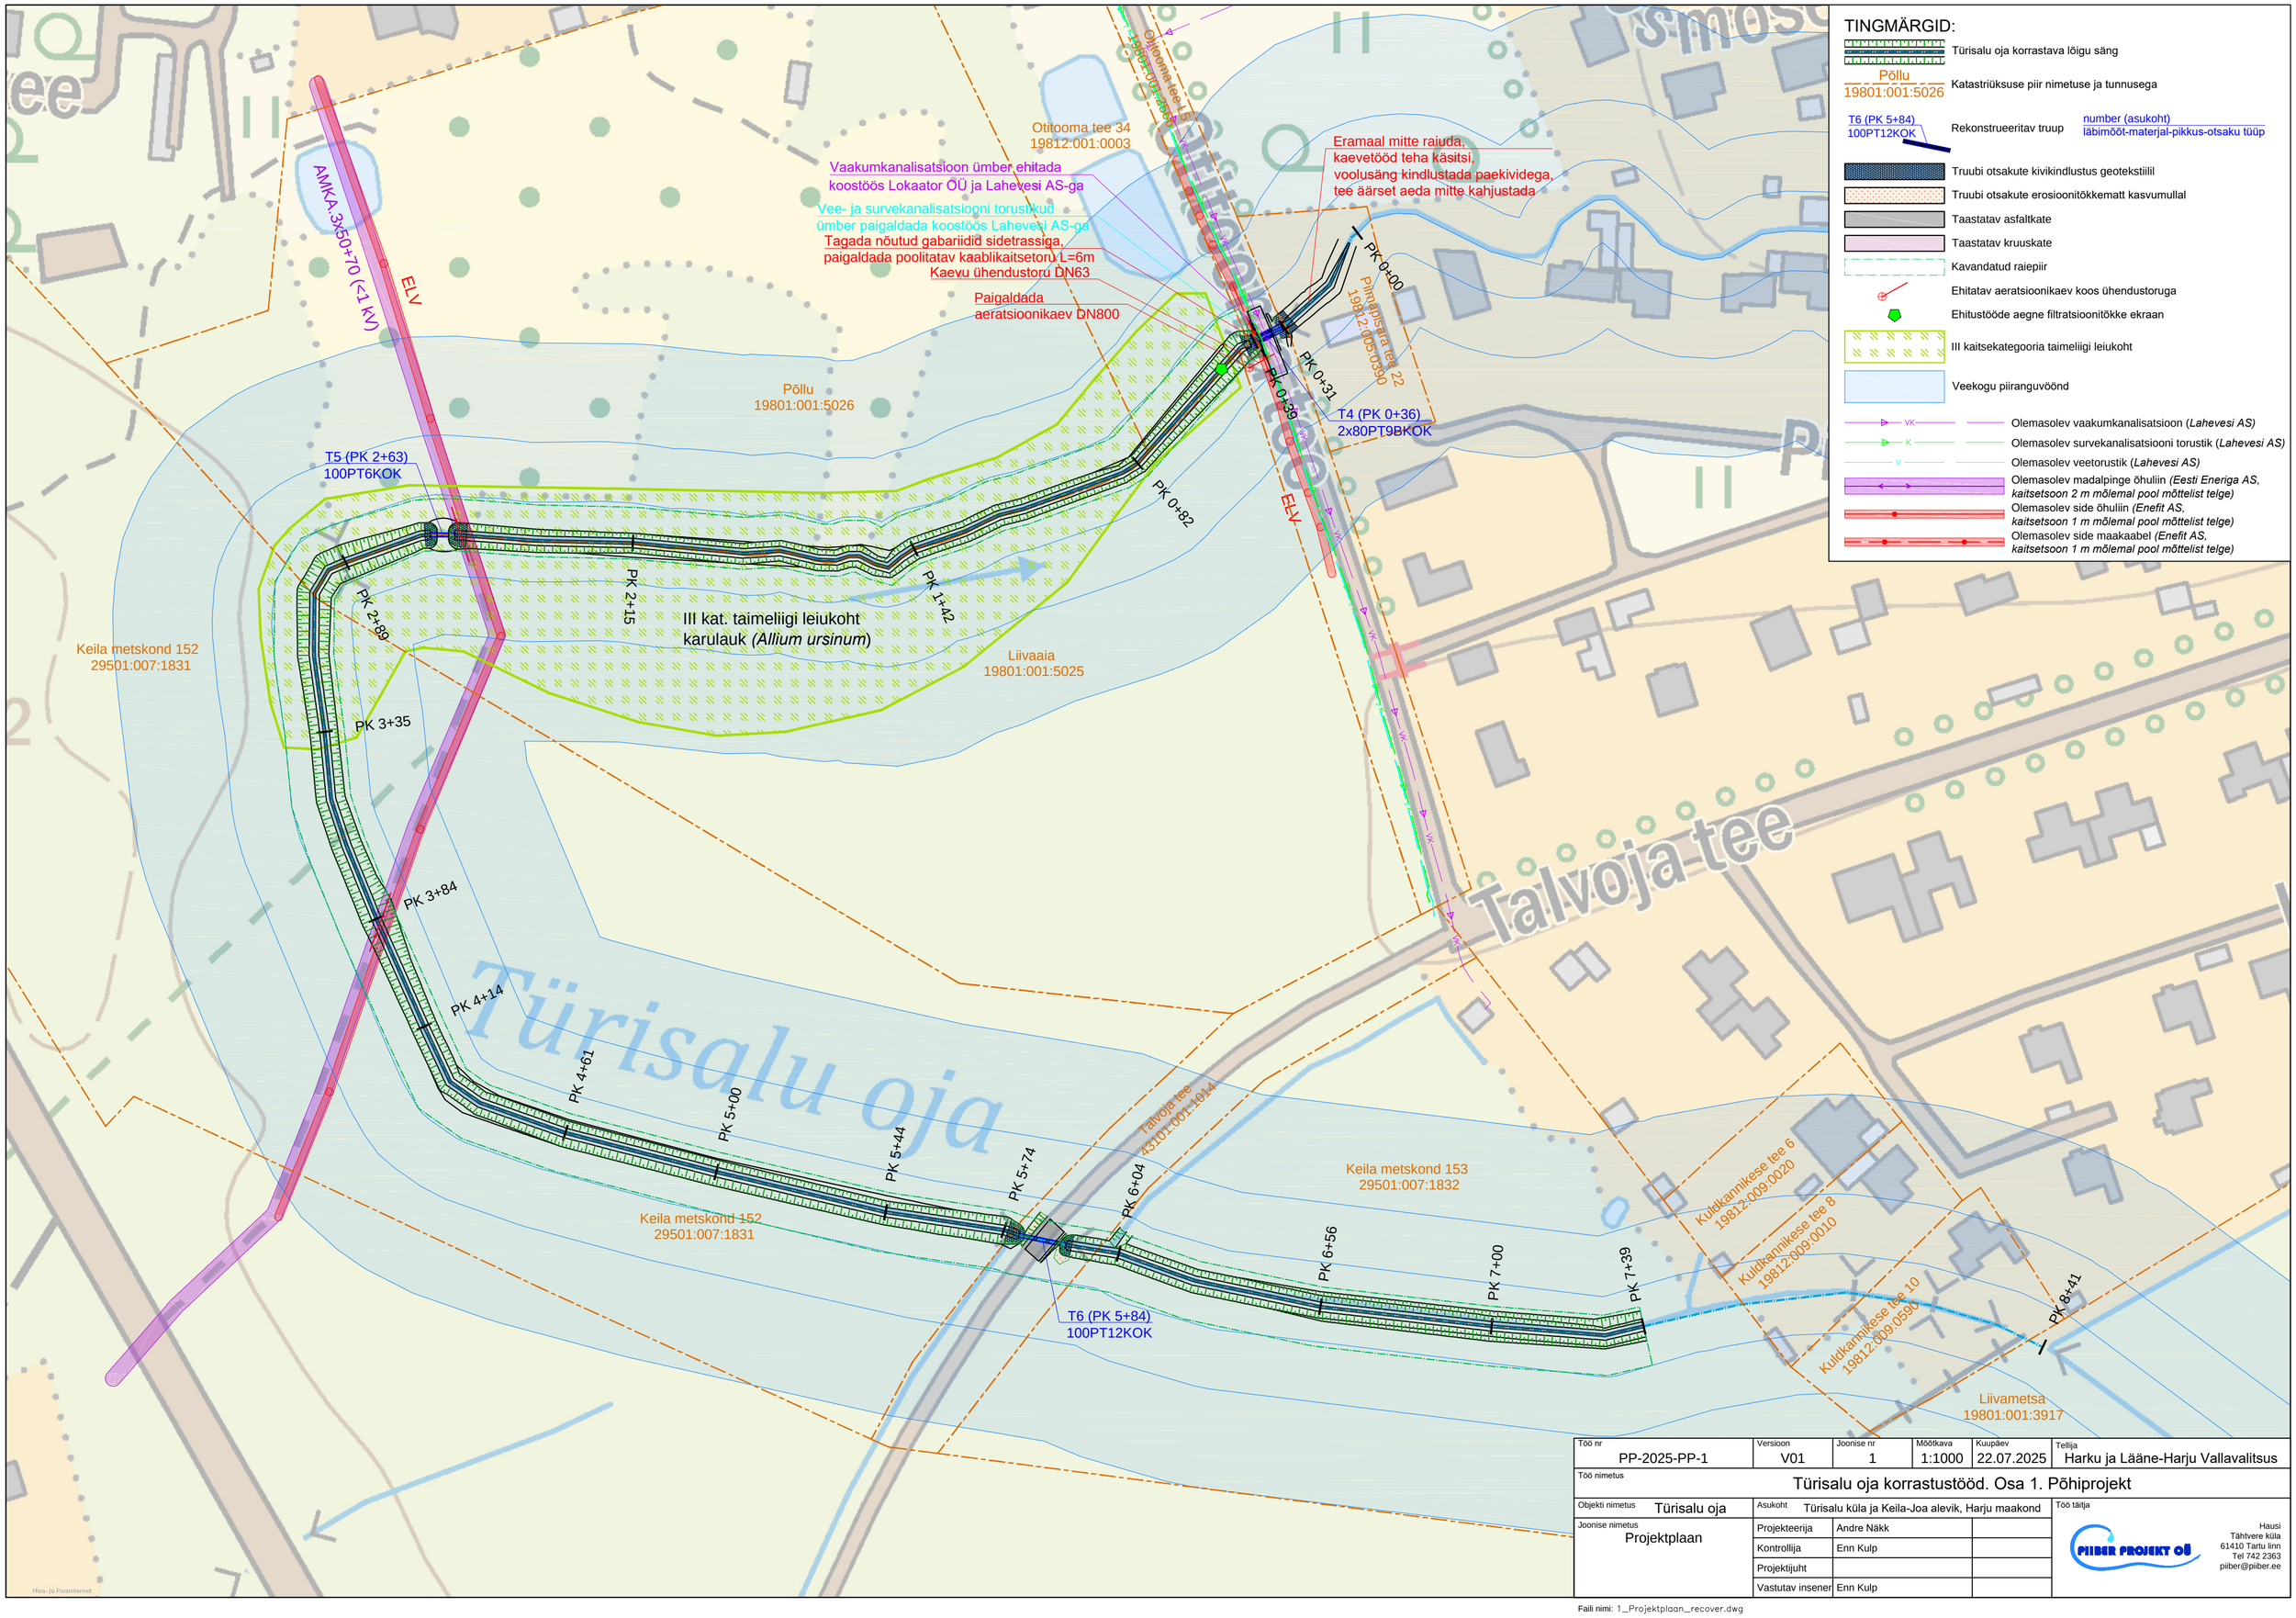

Töö nr	Versioon	Joonise nr	Mõõtkava	Kuupäev	Tellija
PP-2025-PP-1	V01	1	1:1000	22.07.2025	Harku ja Lääne-Harju Vallavalitsus

Töö nimetus: Türisalu oja korrastustööd. Osa 1. Põhiprojekt

Objekti nimetus	Asukoht	Töö täitja
Türisalu oja	Türisalu küla ja Keila-Joa alevik, Harju maakond	

Joonise nimetus: Projektplaan

Projekteerija	Andre Näkk	
Kontrollija	Enn Kulp	
Projektijuht		
Vastutav insener	Enn Kulp	

PIIBER PROJEKT OÜ
Hausi
Tähtvere küla
61410 Tartu linn
Tel 742 2363
piiber@piiber.ee

Faili nimi: 1_Projektplaan_recover.dwg