PK 0+27

KAEVETÖÖD KÄSITSI

MITTE RAIUDA

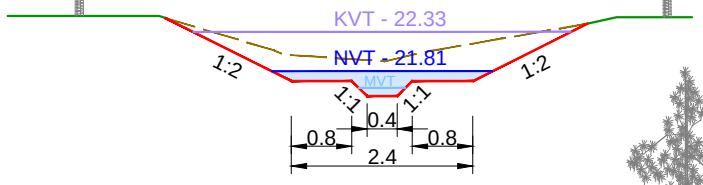

PK 2+15

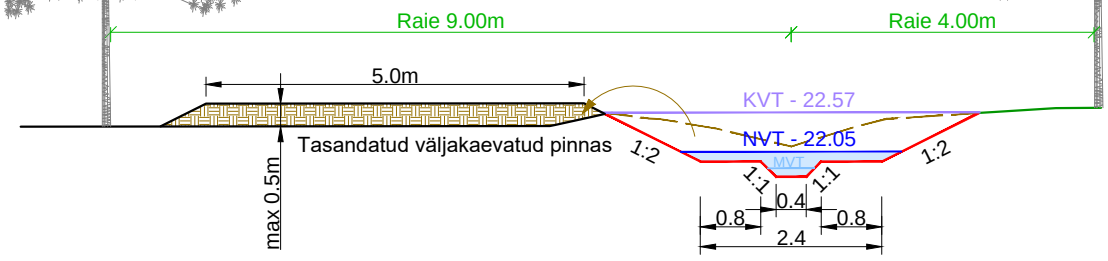

Madalveesängi asukoht valida vastavalt looduslikele ja ehituslikele tingimustele, lisada looklevust

PK 3+84

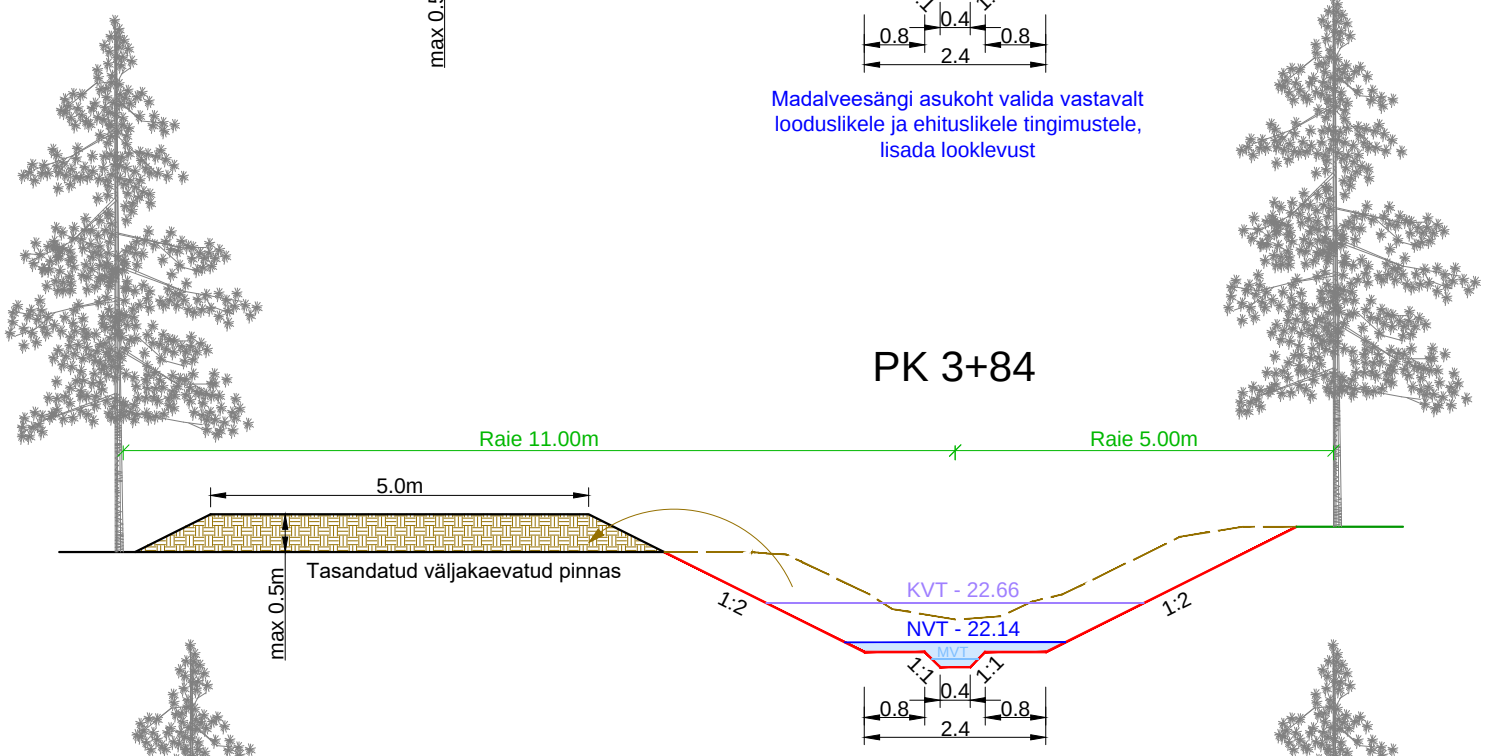

Madalveesängi asukoht valida vastavalt looduslikele ja ehituslikele tingimustele, lisada looklevust

PK 6+56

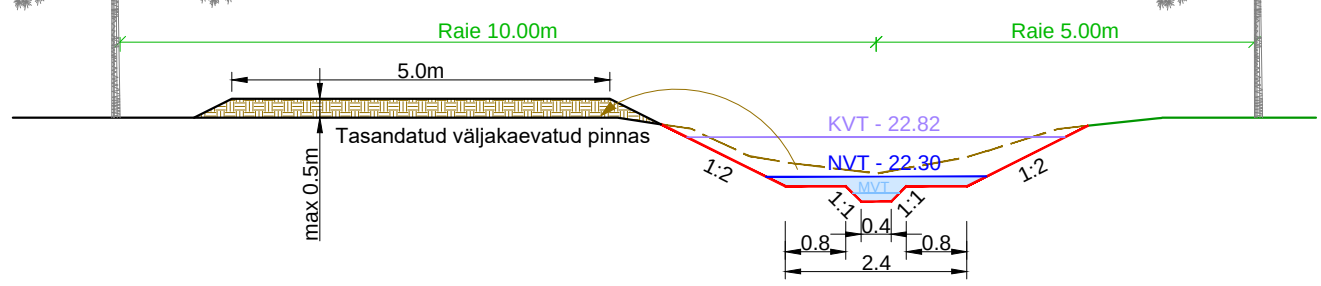

Madalveesängi asukoht valida vastavalt looduslikele ja ehituslikele tingimustele, lisada looklevust

MÄRKUSED:

- Väljakaeve joon
- Olemasolev maapind
- Projekteeritud säng
- Kõrgveetase
- Normaalveetase
- Madalveetase

Raietrassi laius näitab vajalikku puistuvaba ala, mitte tegelikku raiemahtu

Töö nr	Versioon	Joonise nr	Mõõtkava	Kuupäev	Tellija
PP-2025-PP-1	V01	3	1:100	22.07.2025	Harku ja Lääne-Harju Vallavalitsus

Töö nimetus: Türisalu oja korrastustööd. Osa 1. Põhiprojekt

Objekti nimetus	Asukoht	
Türisalu oja	Türisalu küla ja Keila-Joa alevik, Harju maakond	
Joonise nimetus: Türisalu oja sängi iseloomulikud lõiked PK 0+03...PK 7+39	Projekteerija	Andre Näkk
	Kontrollija	Enn Kulp
	Projektijuht	
	Vastutav insener	Enn Kulp

Töö täitja

PIIBER PROJEKT OÜ

Hausi
Tähtvere küla
61410 Tartu linn
Tel 742 2363
piiber@piiber.ee

Faili nimi: 3_S2ngi_l6iked.dwg