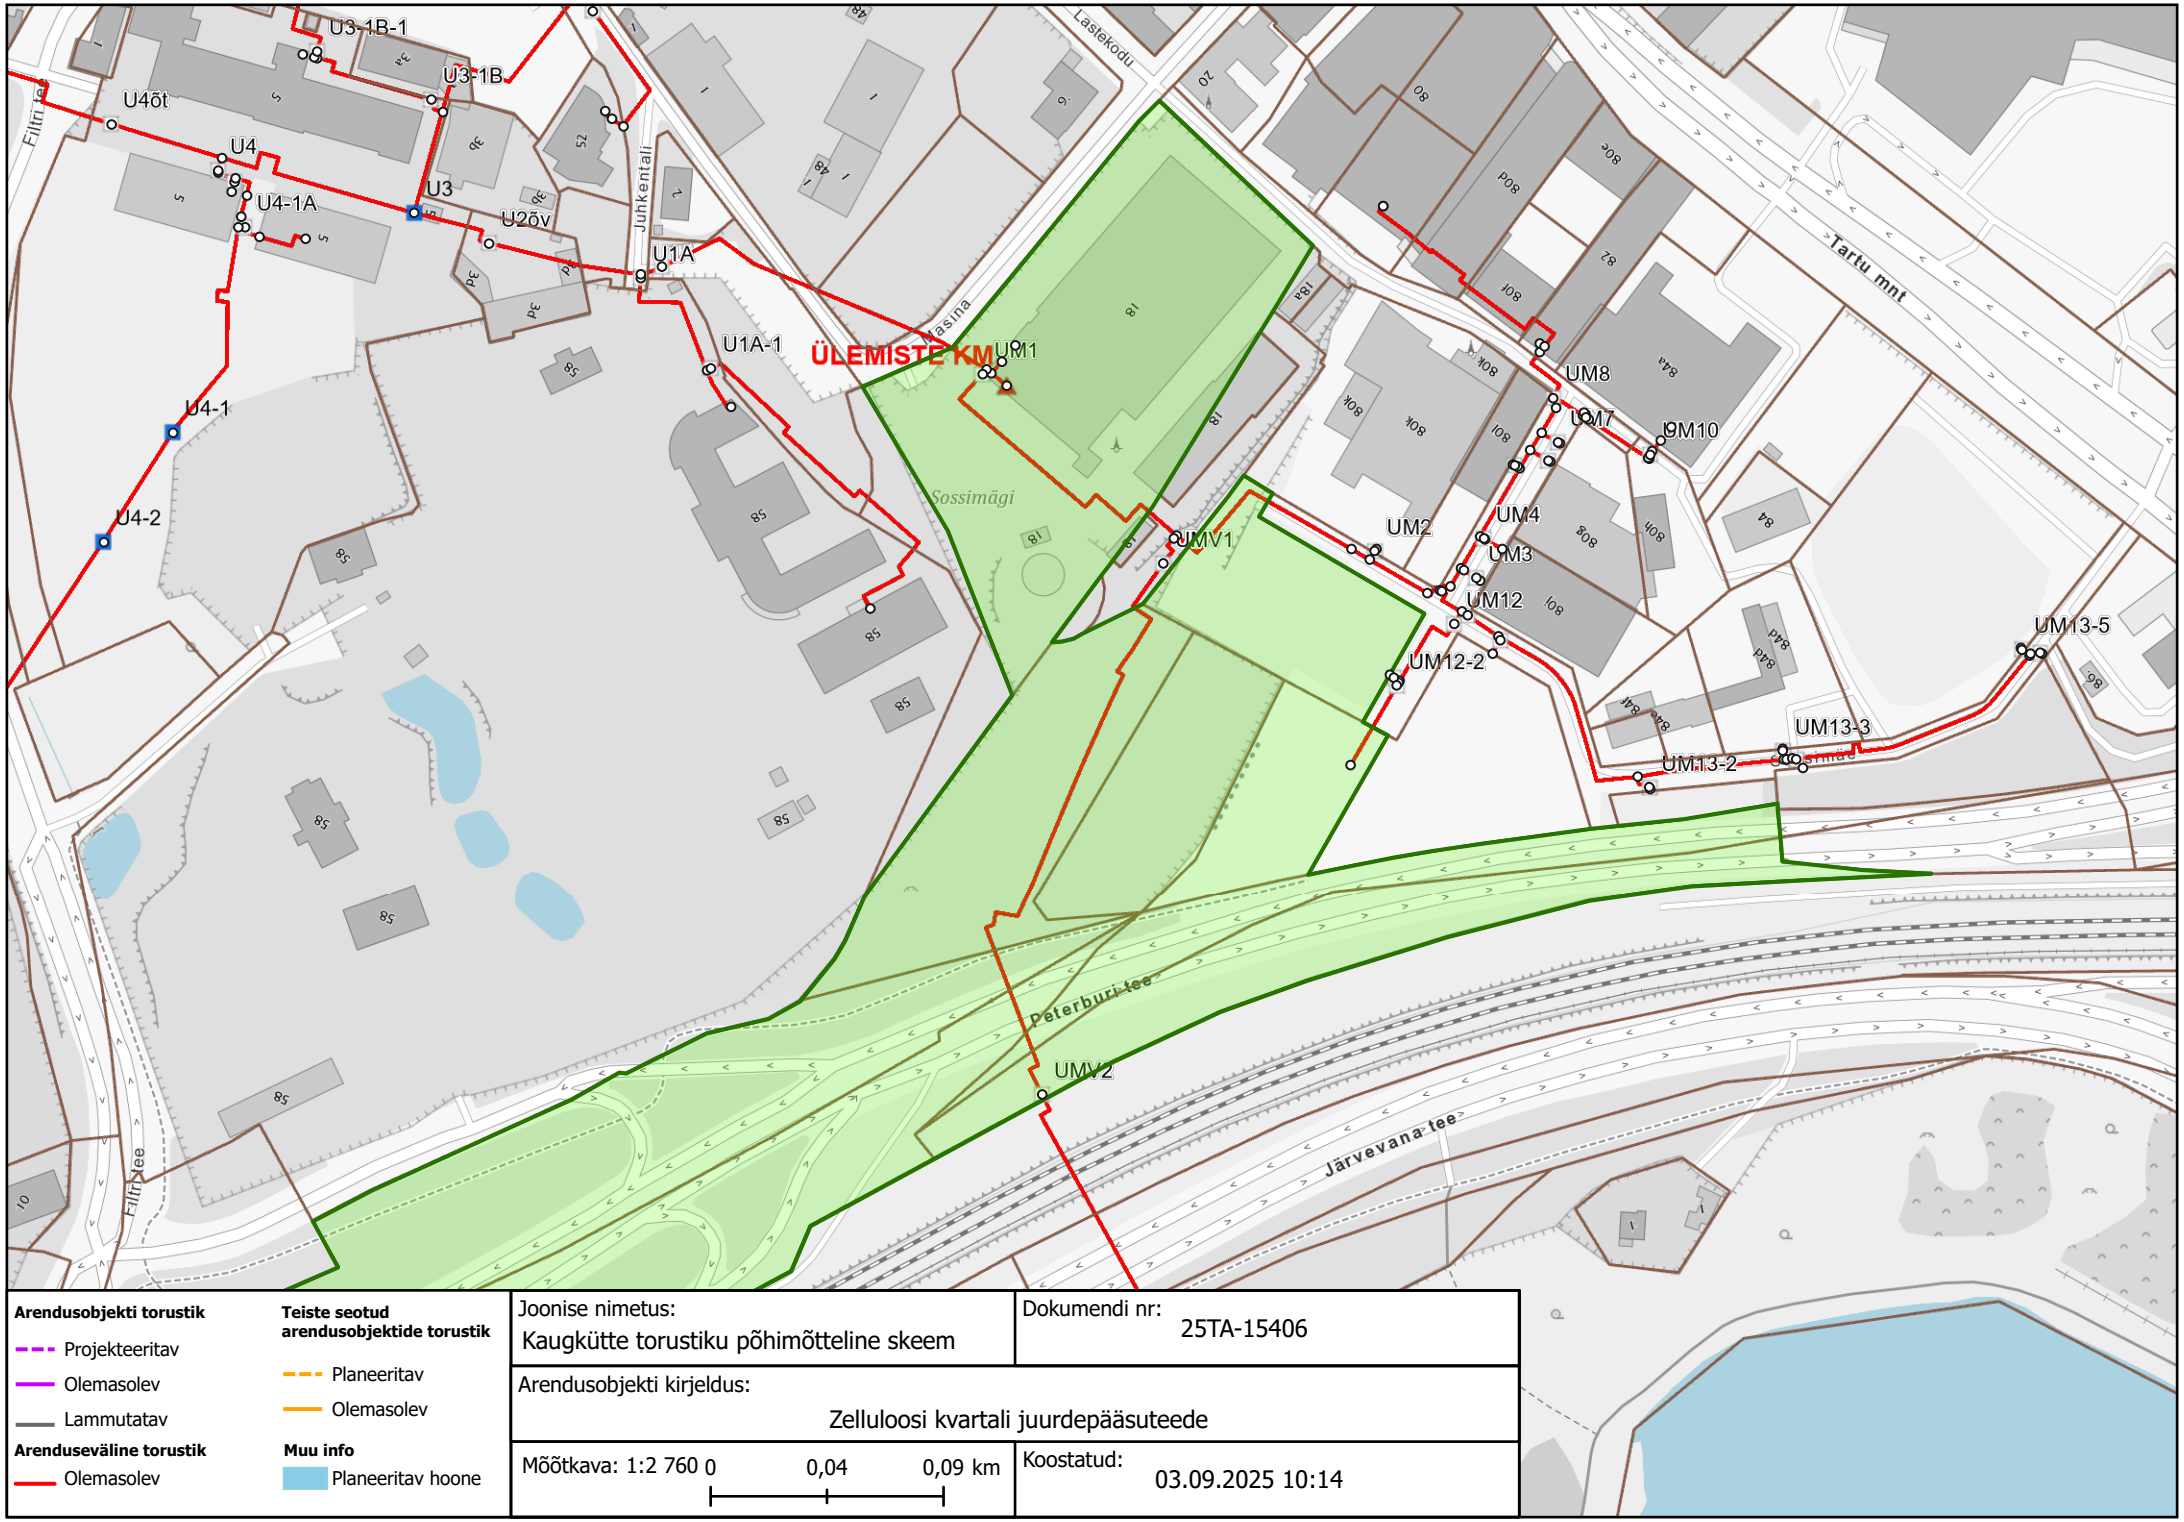

Arendusobjekti torustik
- Projekteeritav
- Olemasolev
- Lammutatav

Arenduseväline torustik
- Olemasolev

Teiste seotud arendusobjektide torustik
- Planeeritav
- Olemasolev

Muu info
- Planeeritav hoone

Joonise nimetus: Kaugkütte torustiku põhimõtteline skeem	Dokumendi nr: 25TA-15406
Arendusobjekti kirjeldus: Zelluloosi kvartali juurdepääsuteede	
Mõõtkava: 1:2 760 0 0,04 0,09 km	Koostatud: 03.09.2025 10:14