


## KOOSKÖLASTATUD

Transpordiameti Ida osakond  
Korrashoiu ja liikluskorralduse üksus  
Liikluskorraldaja  
Gendra Melts  
8. aprill 2026 a  
Tingimustel

1. Ajutise liikluskorralduse projekt on kooskõlastatud eeldusel, et projekteerija on projekti koostamisel arvestanud kehtivate normidega, tegelike liiklustingimustega, teede mõõtmetega, teenindavate sõidukite näitajatega, olemasoleva liikluskorralduse ja liiklussagedusega.
2. Liikluskorraldusvahendid paigaldada juhindudes EVS 613 nõuetest. Liikluse korraldamisel objektil juhinduda määrusest „Nõuded ajutisele liikluskorraldusele“ nr 43 ja juhendist „Riigiteede ajutine liikluskorraldus“ MA 2018-009.
3. Paigaldatavad ajutised liikluskorraldusvahendid valmistada 2. klassi valgustpeegeldava kilega. Liikluse korraldamisel riigiteel kasutada 2. suurusgrupi liikluskorraldusvahendeid.
4. Piirangud ja kitsendused ei tohi kesta kauem, olla kehtestatud varem või pikemale teelõigule kui see on töö korraldamiseks vajalik.
5. Masinad hoida väljaspool sõiduteed ja teepeenart. Kui see ei ole võimalik, esitada täiendavalt masinate teepeenrale paigutamise liikluskorralduse joonis.
6. Vähemalt 24 tundi enne tööde alustamist või liikluskorralduse muutmist teavitada liiklusjuhtimiskeskust e-post [tmc@transpordiamet.ee](mailto:tmc@transpordiamet.ee) või Vähemalt 24 tundi enne tööde alustamist või liikluskorralduse muutmist teavitada liikluspiirangute ja tööde tegemisest Transpordiameti Tark Tee liikluspiirangute iseteeninduskeskkonnas, millele pääseb ligi Transpordiameti e-teeninduse kaudu.

**Kui reguleerija liiklust ei reguleeri on piirangute kehtestamine keelatud.**

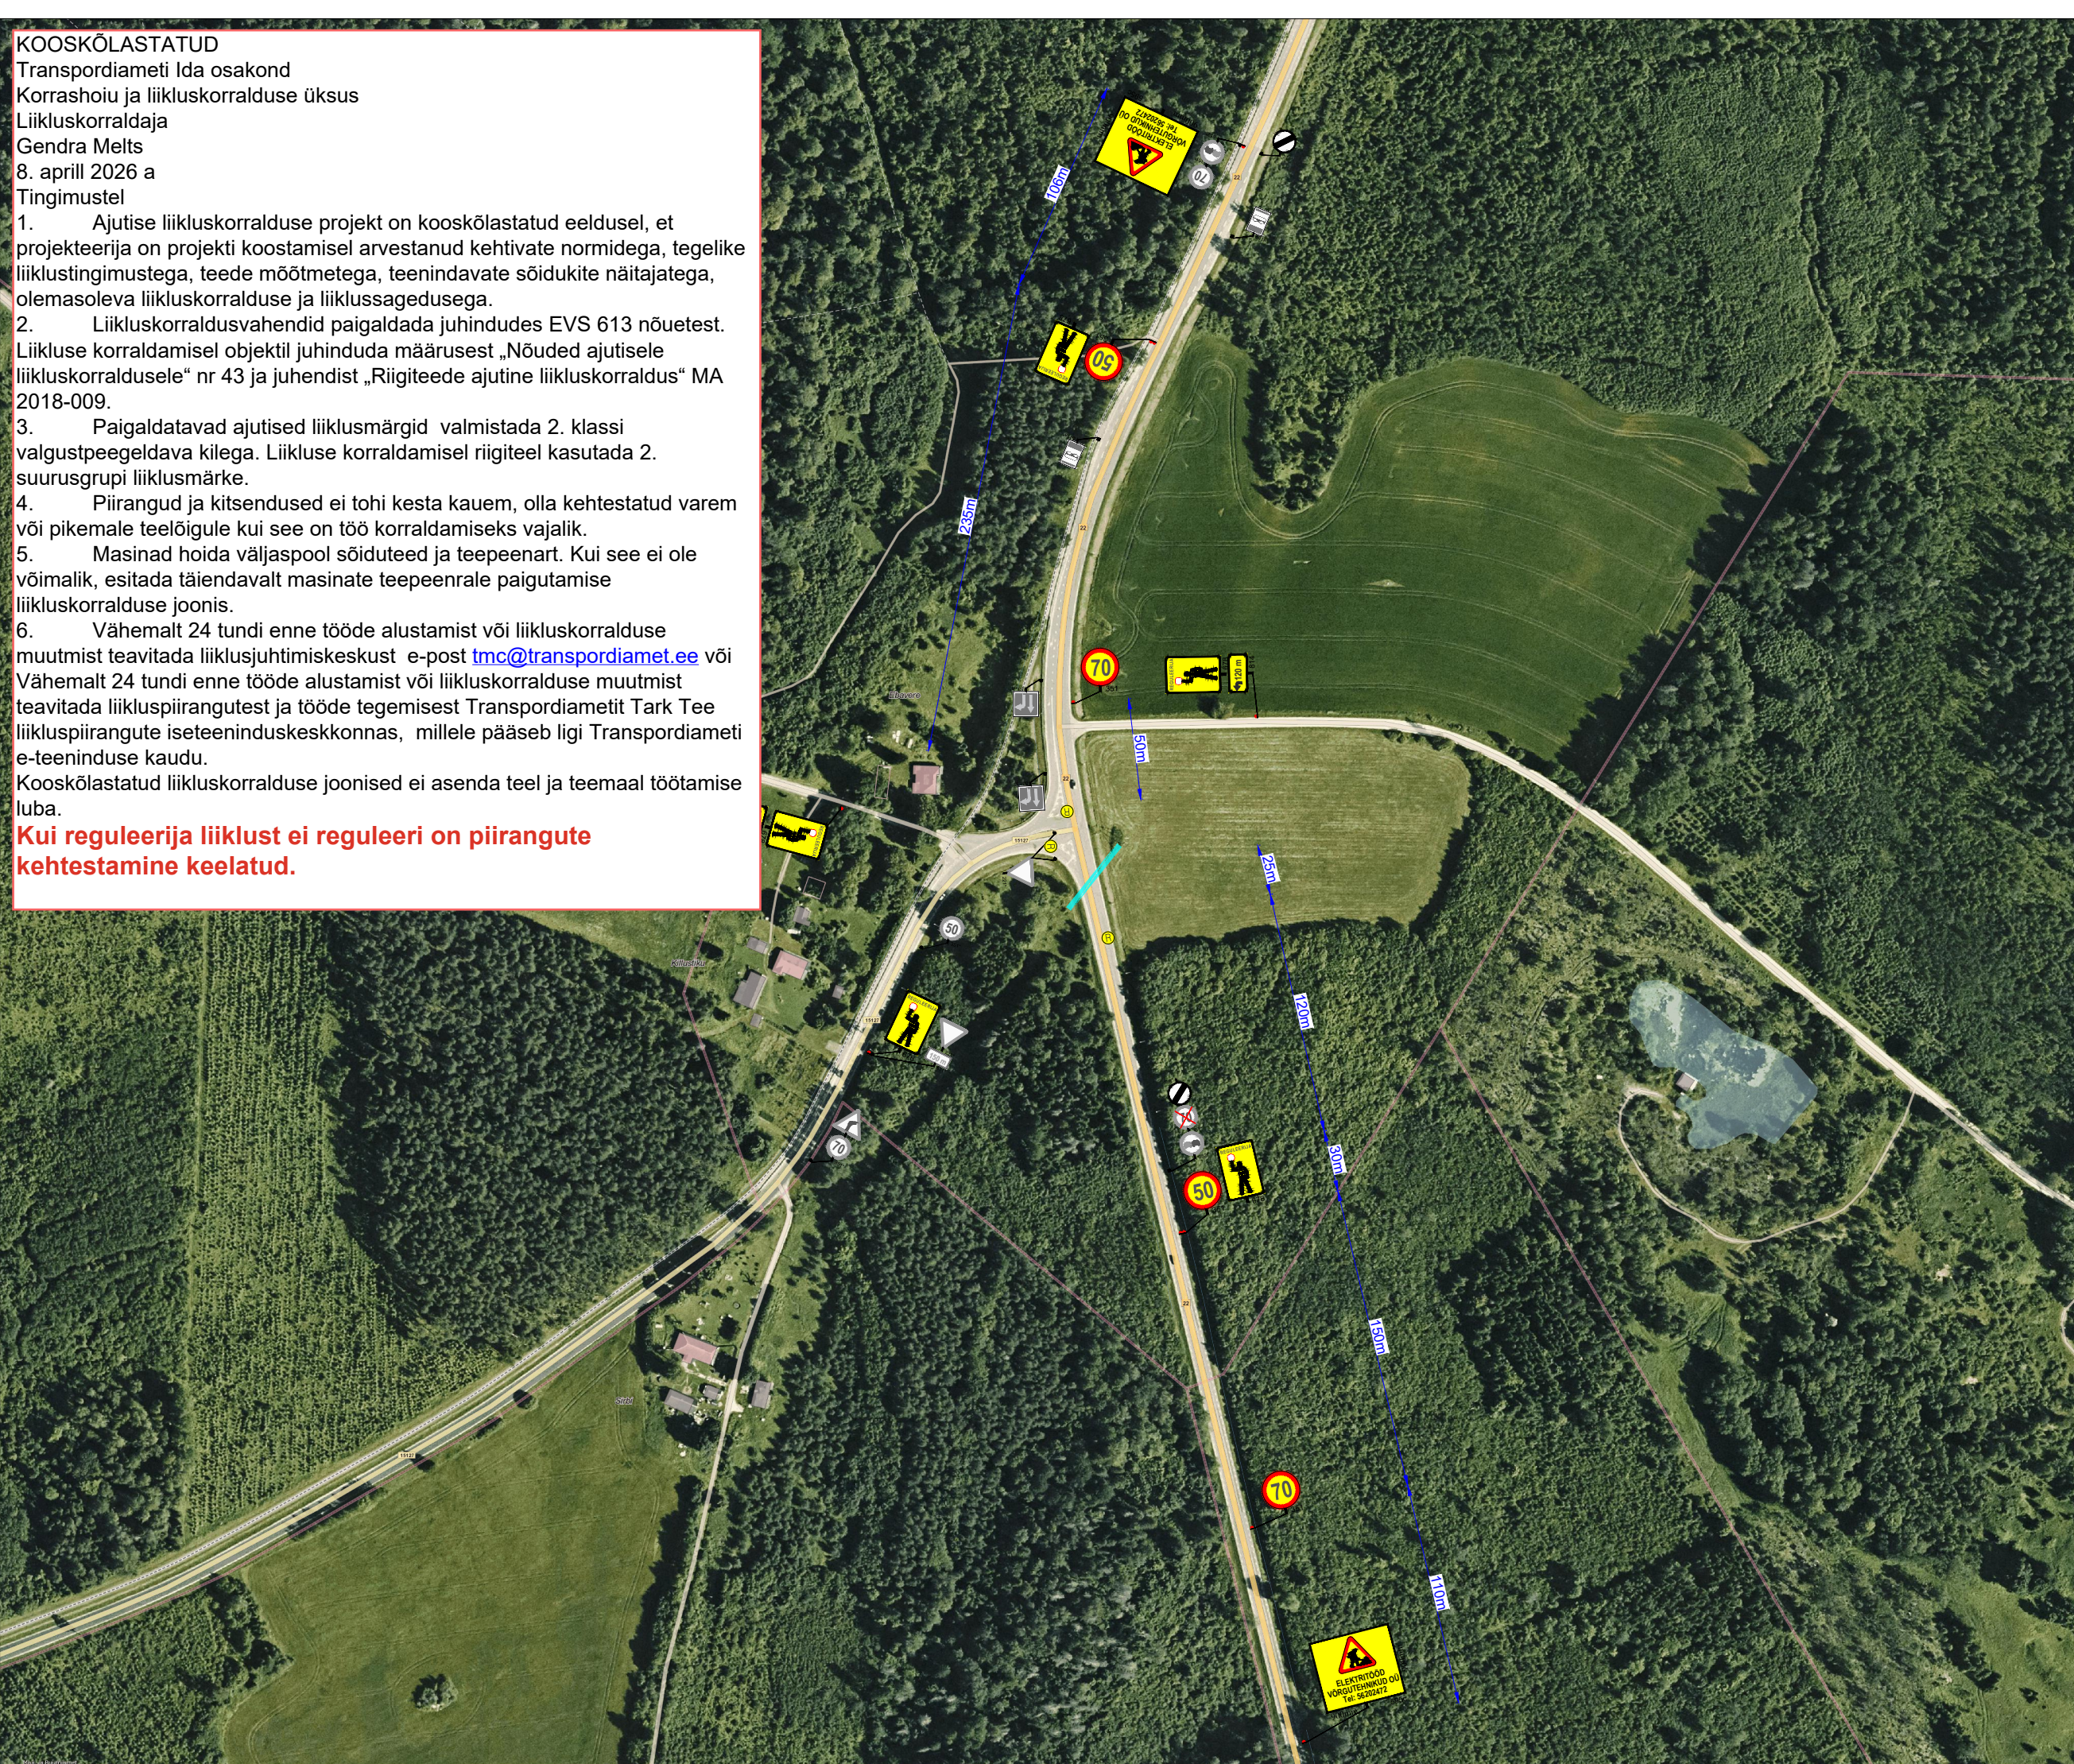

 **Ramudden**

Ramudden OÜ, Reg. kood 12969700  
Artelli 16/18, Tallinn.  
Telefon: +372 622 9530 E-post: [info@ramudden.ee](mailto:info@ramudden.ee)

Projekti nimetus:  
Elektritööd

Joonise nimetus:  
Ajutine liikluskorraldus. Õhuliini vahetus

Objekti asukoht:  
Riigitee 22 km 30.55, Ebavere küla,  
Väike-Maarja vald, Lääne-Viru maakond

Märkused:  
AKÖL 1590 sõidukit ööpäevas, 85% sõiduautod.






Kuupäev	Töö nr.	Joonise nr.
01.04.2026	RLA260326-1	2

Tellijä	Võrgutehnikud OÜ Heike Rimmelg, +372 5620 2472, <a href="mailto:heike.vorgutehnikud@gmail.com">heike.vorgutehnikud@gmail.com</a>
---------	--

Cad proj. A. Adamson, Tel: +372 5363 8433

Kutsetunnistus nr. 193489 T. Rämmel  
Tegevusluba nr ELK000084

### TINGMÄRGID:

-  Töötsoon: õhuliin
-  Ajutine liiklusmärk
-  Ajutine liiklusmärgi post
-  Ol.olev liiklusmärk
-  Ol.oleva liiklusmärgi post

Objekti asukoht:

