
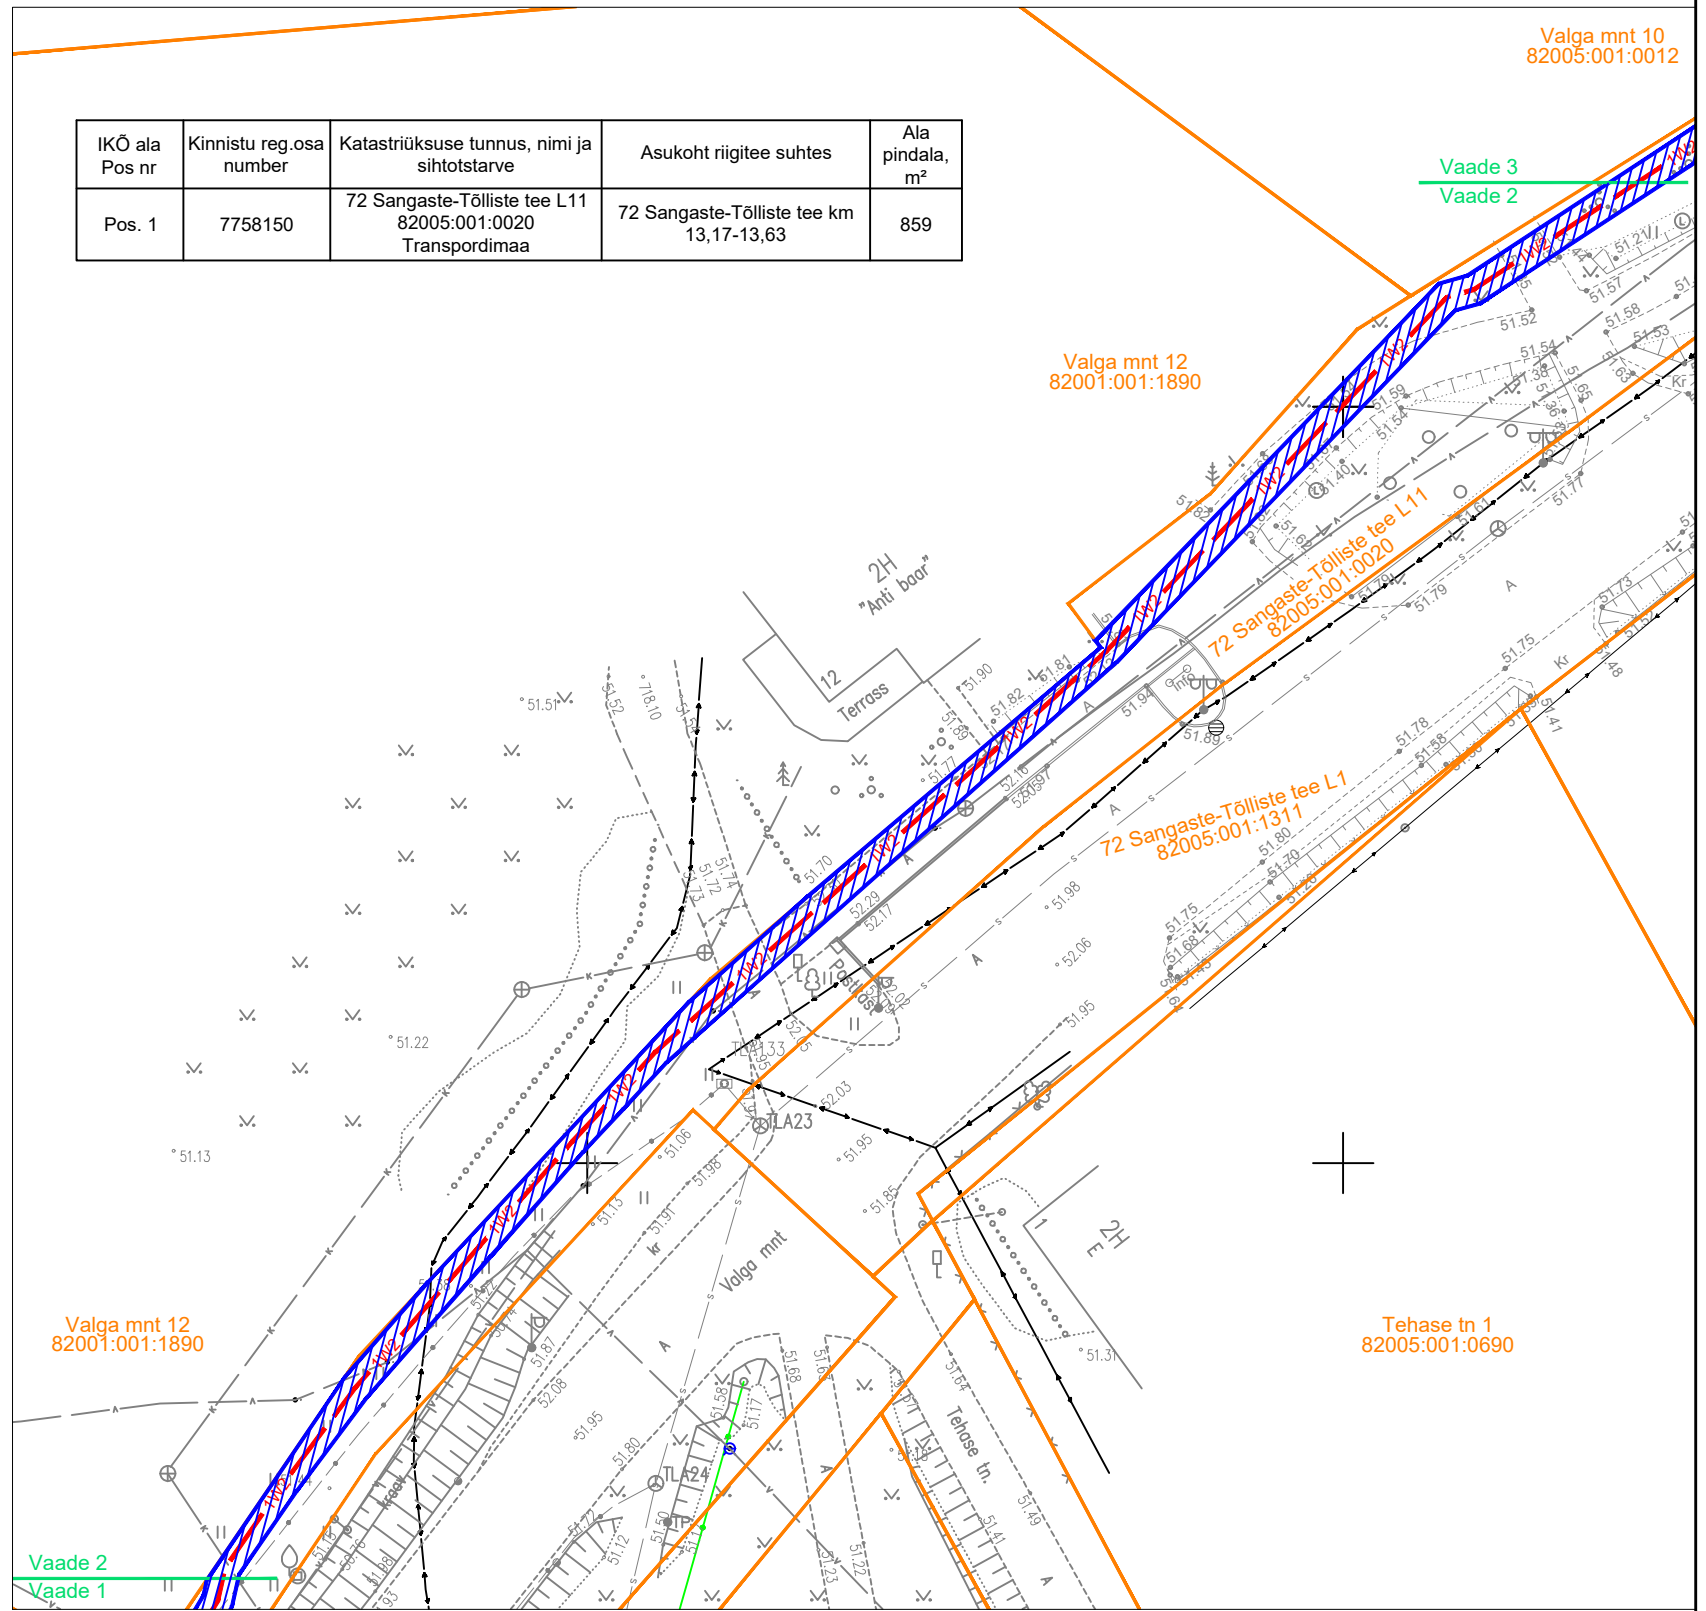


# Isikliku kasutusõiguse seadmise plaan

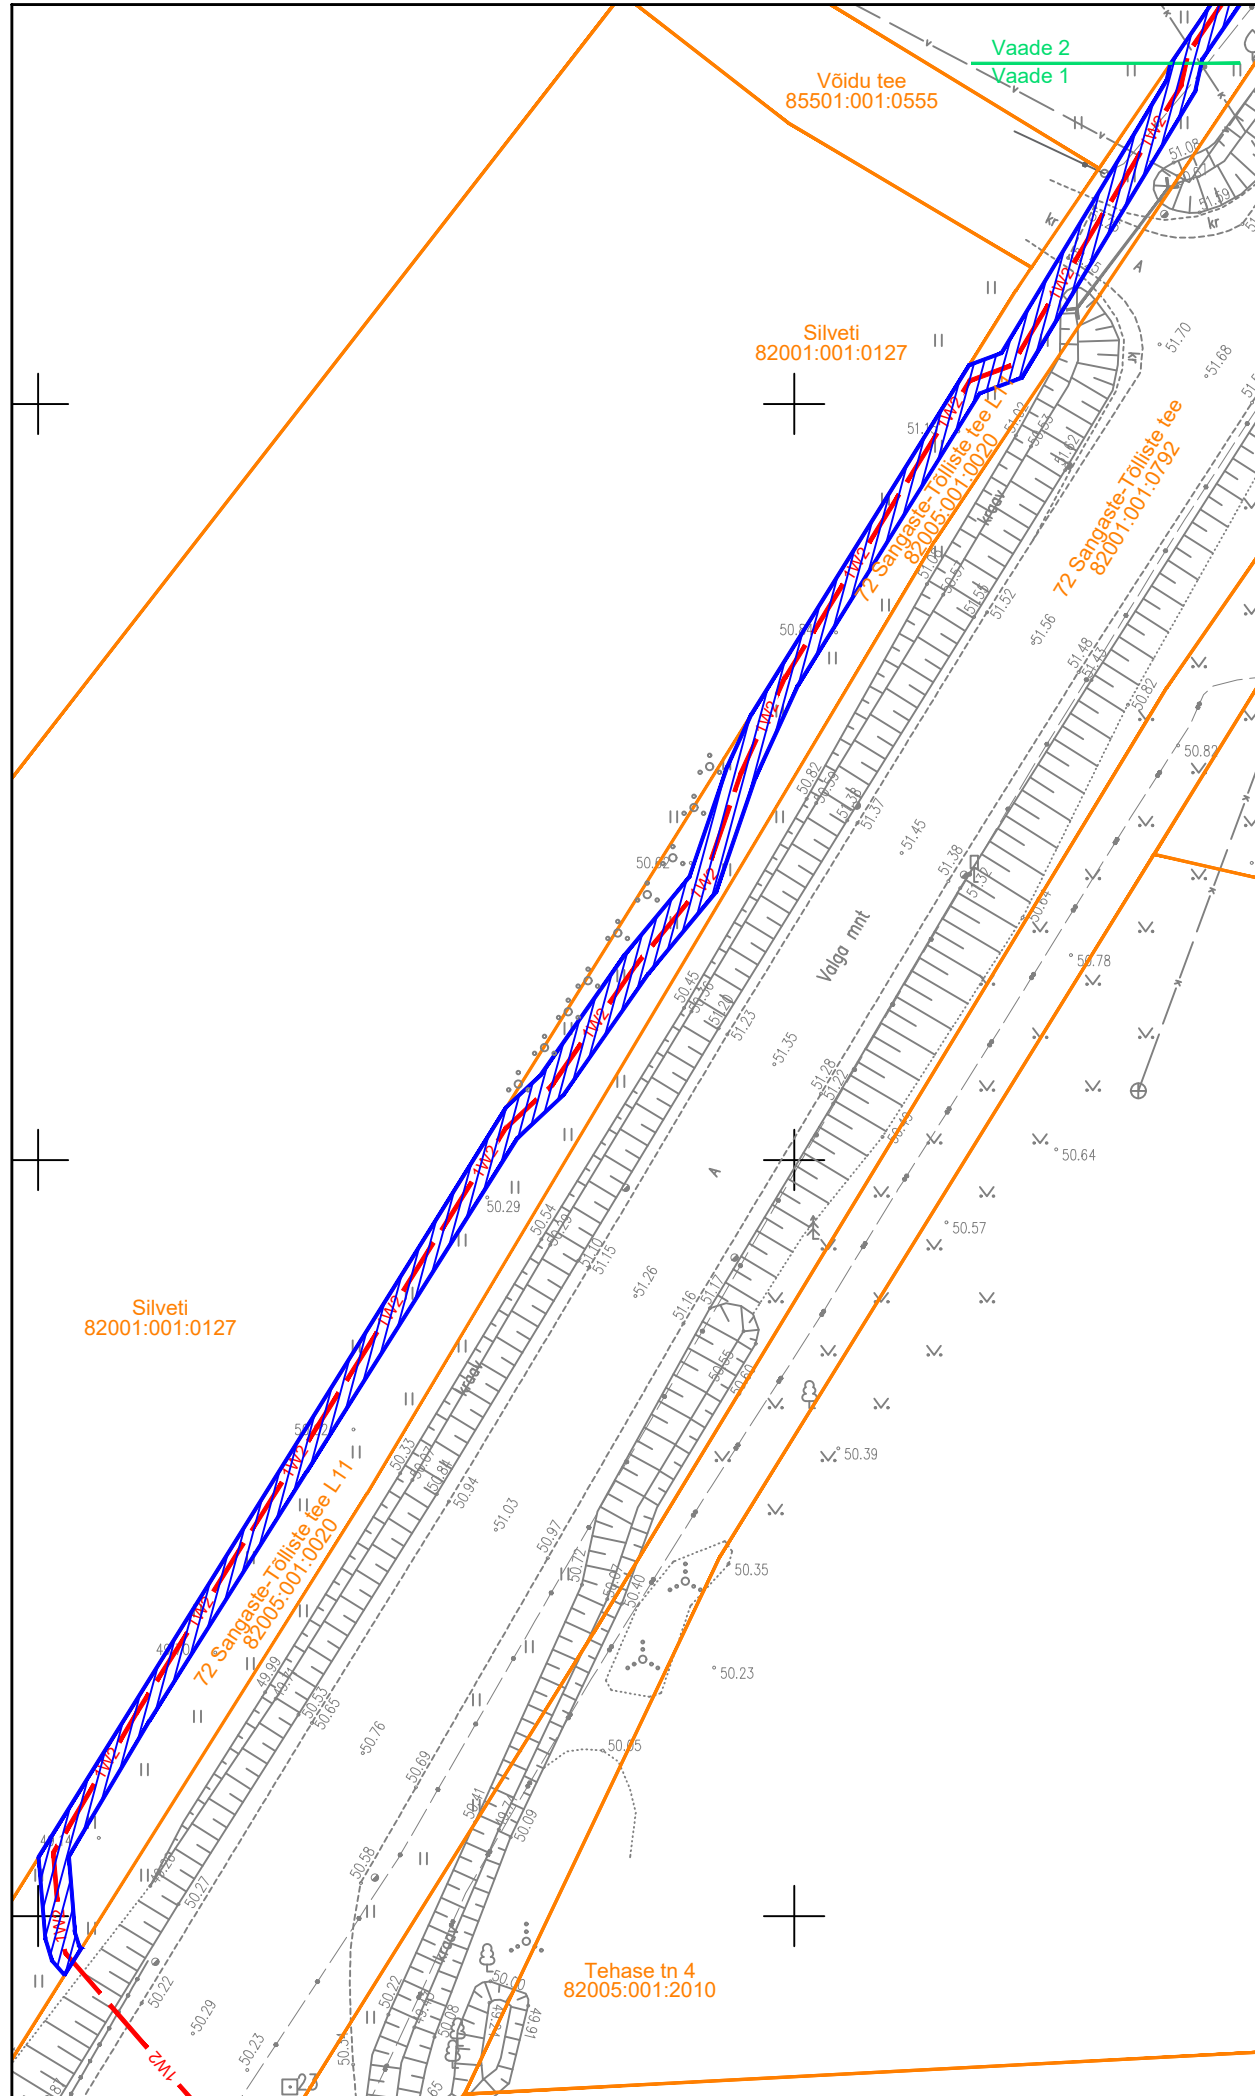



- Katastriüksuse piir
- Kasutusõiguse ala
- 1W2 Elektri maakaabel

IKÕ ala Pos nr	Kinnistu reg.osa number	Katastriüksuse tunnus, nimi ja sihtotstarve	Asukoht riigitee suhtes	Ala pindala, m <sup>2</sup>
Pos. 1	7758150	72 Sangaste-Tölliste tee L11 82005:001:0020 Transpordimaa	72 Sangaste-Tölliste tee km 13,17-13,63	859

Projekt <b>Tsirguliina-Sooru keskpingseliini rekonstrueerimine etapp 1, Tsirguliina alevik, Valga vald, Valgamaa</b>		Tellija <b>Elektrilevi OÜ</b>	
Joonis <b>Isikliku kasutusõiguse seadmise plaan</b>		Joonise nr <b>IP7023-1-I</b>	
Projekteeris <b>A. Erik</b>	53 090 199	Mõõtkaava M 1:500	
Kontrollis <b>K. Maaten</b>	512 7053	Staadium	Tööprojekt
E-post <a href="mailto:estonia@leonhard-weiss.com">estonia@leonhard-weiss.com</a> Telefon +372 601 2285 Registrikood 12083348		Keel EST	Leht 1 2

# Isikliku kasutusõiguse seadmise plaan

IKÕ ala Pos nr	Kinnistu reg.osa number	Katastriüksuse tunnus, nimi ja sihtotstarve	Asukoht riigitee suhtes	Ala pindala, m²
Pos. 1	7758150	72 Sangaste-Tõlliste tee L11 82005:001:0020 Transpordimaa	72 Sangaste-Tõlliste tee km 13,17-13,63	859

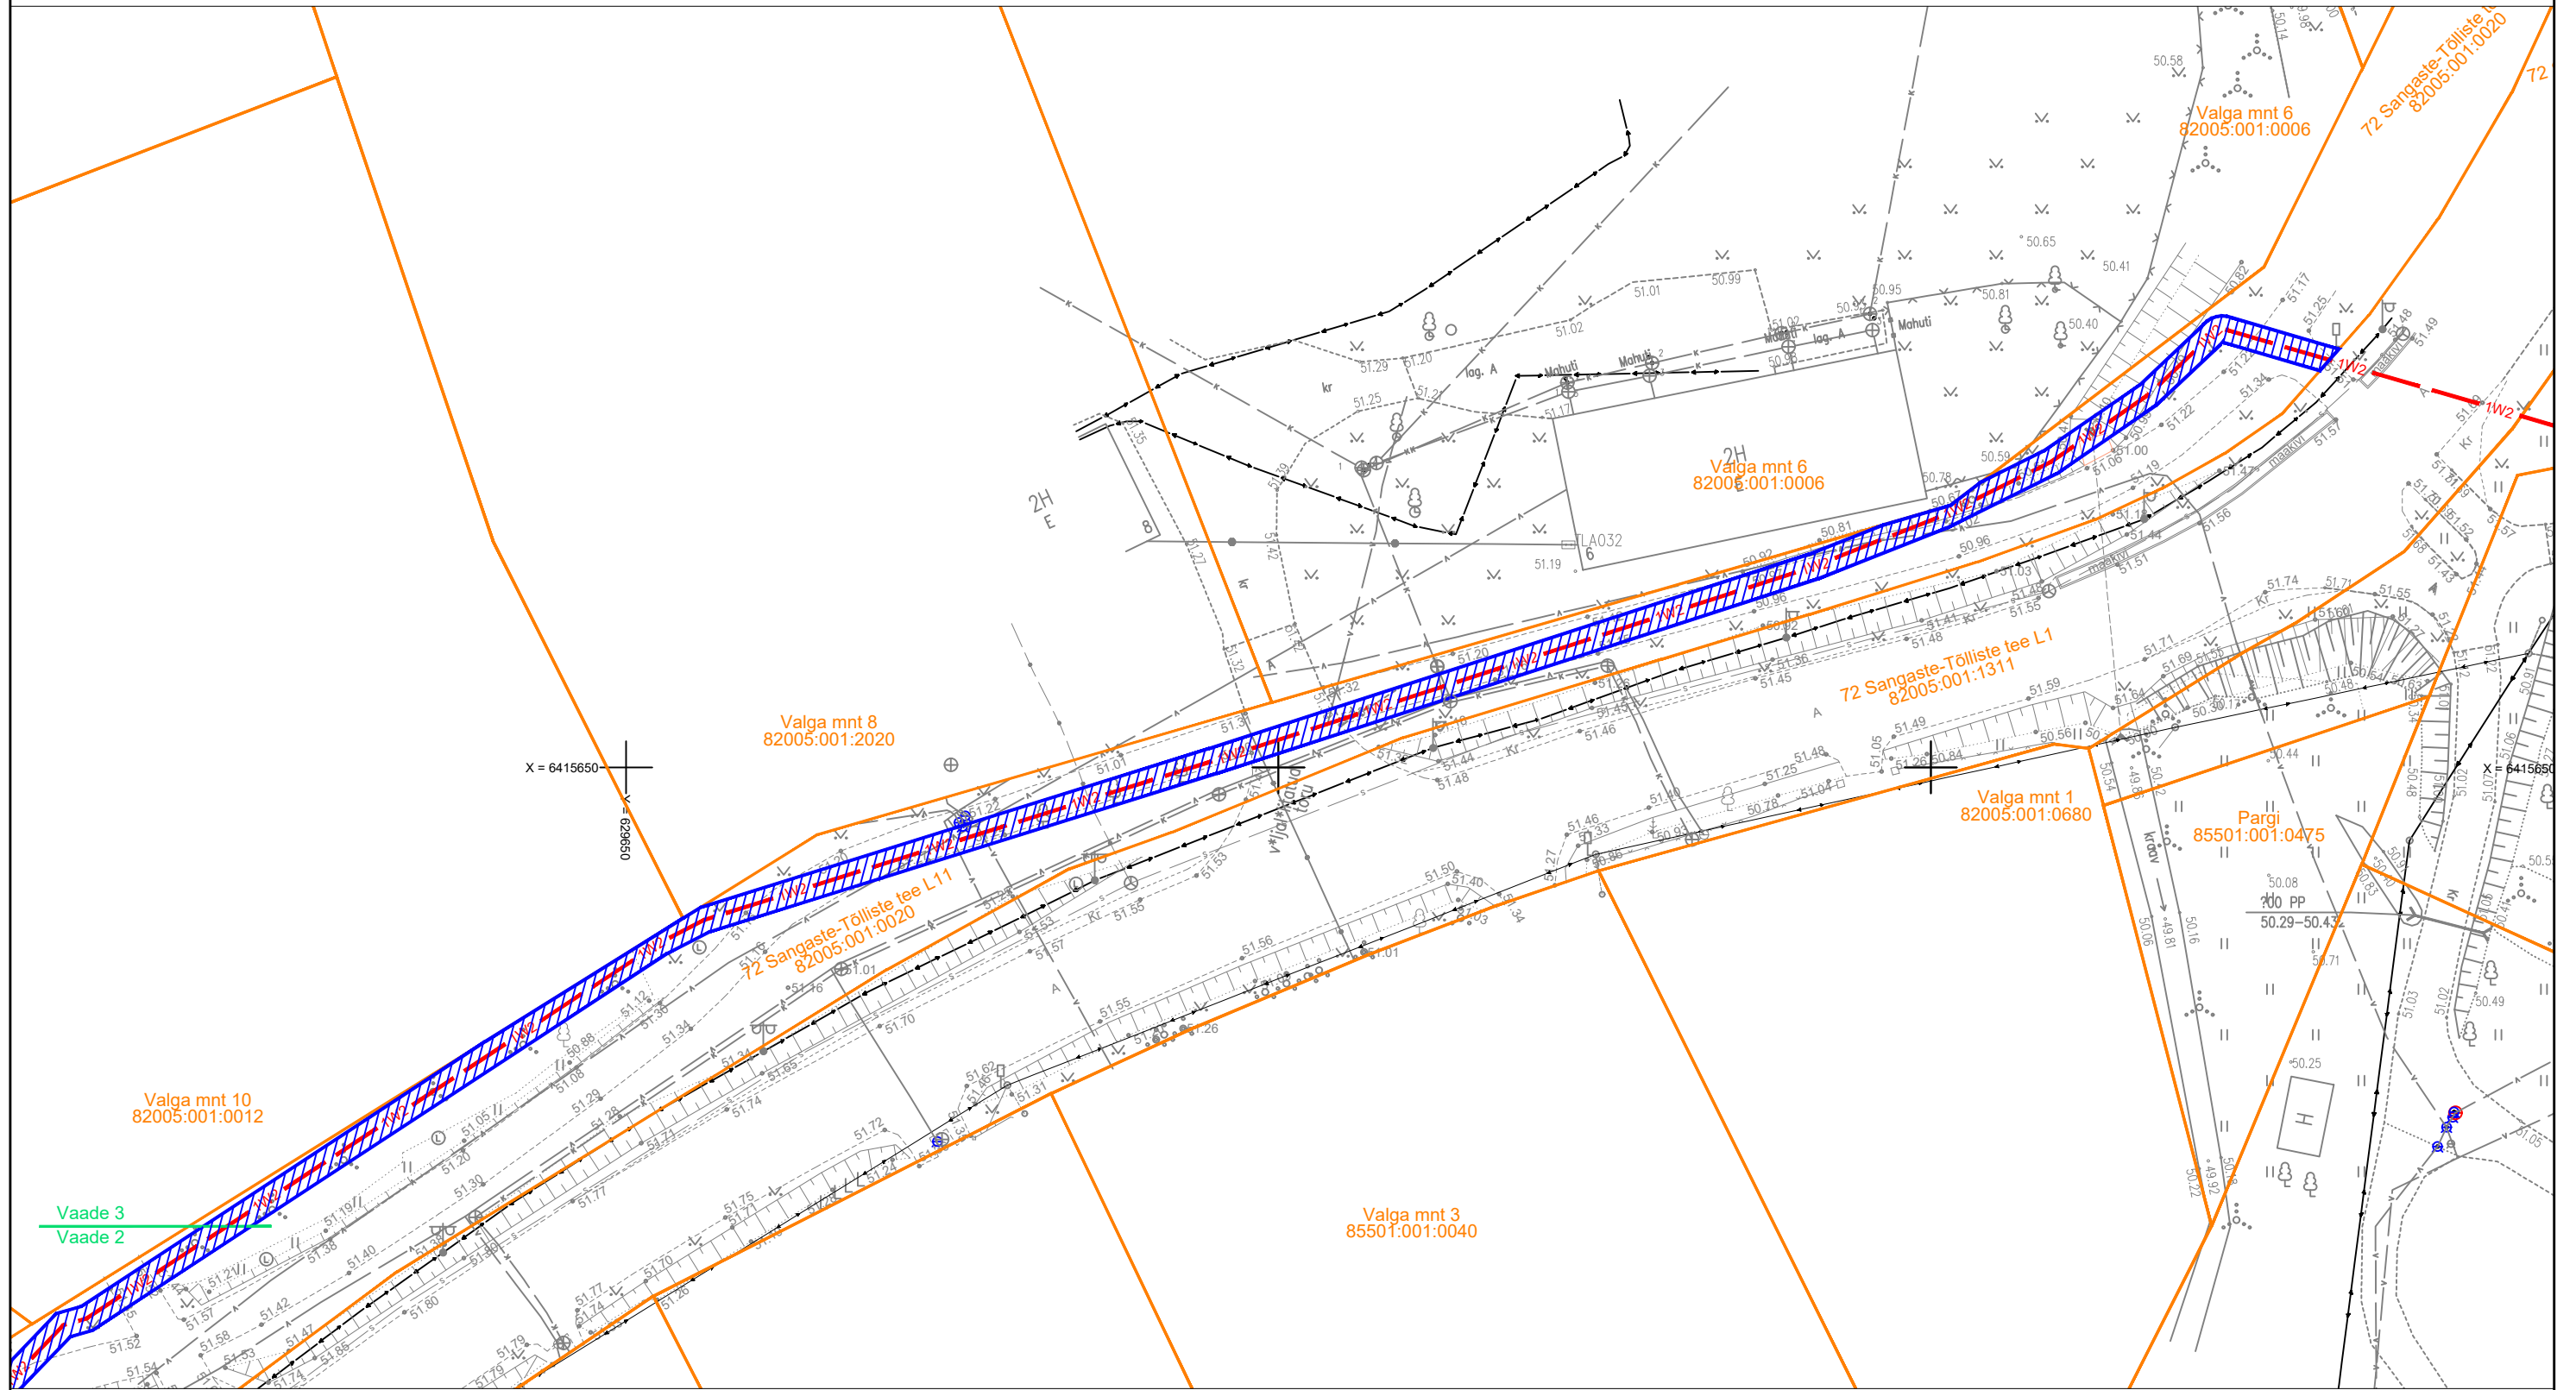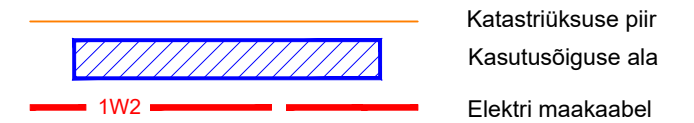

Projekt <b>Tsirguliina-Sooru keskpingseliini rekonstrueerimine etapp 1, Tsirguliina alevik, Valga vald, Valgamaa</b>		Tellija <b>Elektrilevi OÜ</b>	
Joonis <b>Isikliku kasutusõiguse seadmise plaan</b>		Joonise nr <b>IP7023-1-I</b>	
Projekteeris <b>A. Erik</b>	53 090 199	Mõõtkaava M 1:500	
Kontrollis <b>K. Maaten</b>	512 7053	Staadium	Tööprojekt
		Keel EST	Leht 2
			Lehti 2


**LEONHARD WEISS**  
 E-post estonia@leonhard-weiss.com  
 Telefon +372 601 2285  
 Registrikood 12083348