

- Isikliku kasutusõiguse pindala kokku ligikaudu 649 m<sup>2</sup>
- Katastriüksuste piirid (väljavõte 27.09.2024)
- Koormatava katastriüksuse piir

Isikliku kasutusõiguse asendiplaan


Kinnistu nimi: 23195 Otepää-Kääriku-Kurevere tee (reg.nr 1602740)

Katastritunnus: 63601:002:2259

Asukoht: Sihva küla, Otepää vald, Valga maakond

Kirjanurk OÜ töö nr 12016P / Enefit AS tellimus nr VT2140

Koostaja:  
OÜ Kirjanurk

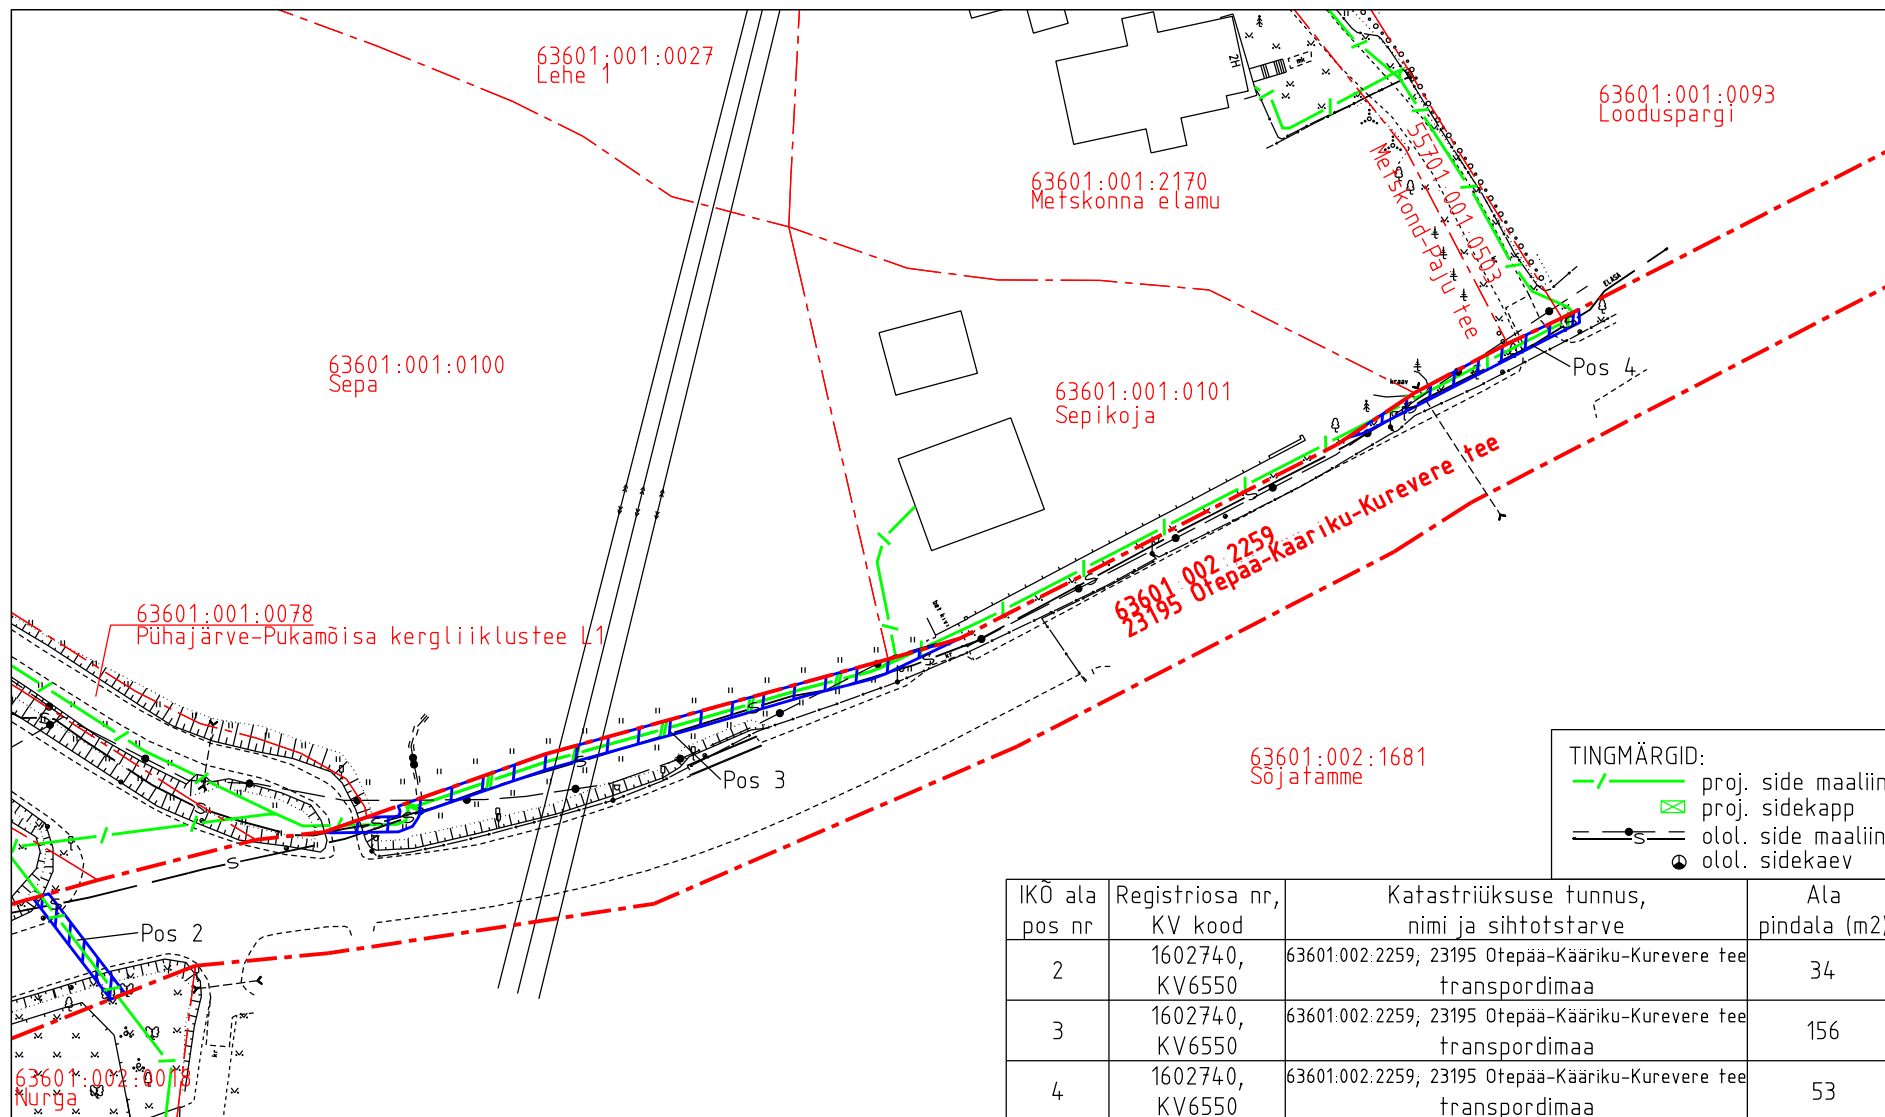

- Isikliku kasutusõiguse pindala kokku ligikaudu 649 m<sup>2</sup>
- Katastriüksuste piirid (väljavõte 27.09.2024)
- Koormatava katastriüksuse piir

### Isikliku kasutusõiguse asendiplaan

Kinnistu nimi: 23195 Otepää-Kääriku-Kurevere tee (reg.nr 1602740)

Katastritunnus: 63601:002:2259

Asukoht: Sihva küla, Otepää vald, Valga maakond

Kirjanurk OÜ töö nr 12016P / Enefit AS tellimus nr VT2140

Koostaja:  
OÜ Kirjanurk