


## BUSSIPEATUSE OOTEKODA: TÜÜP II a (muudetud)

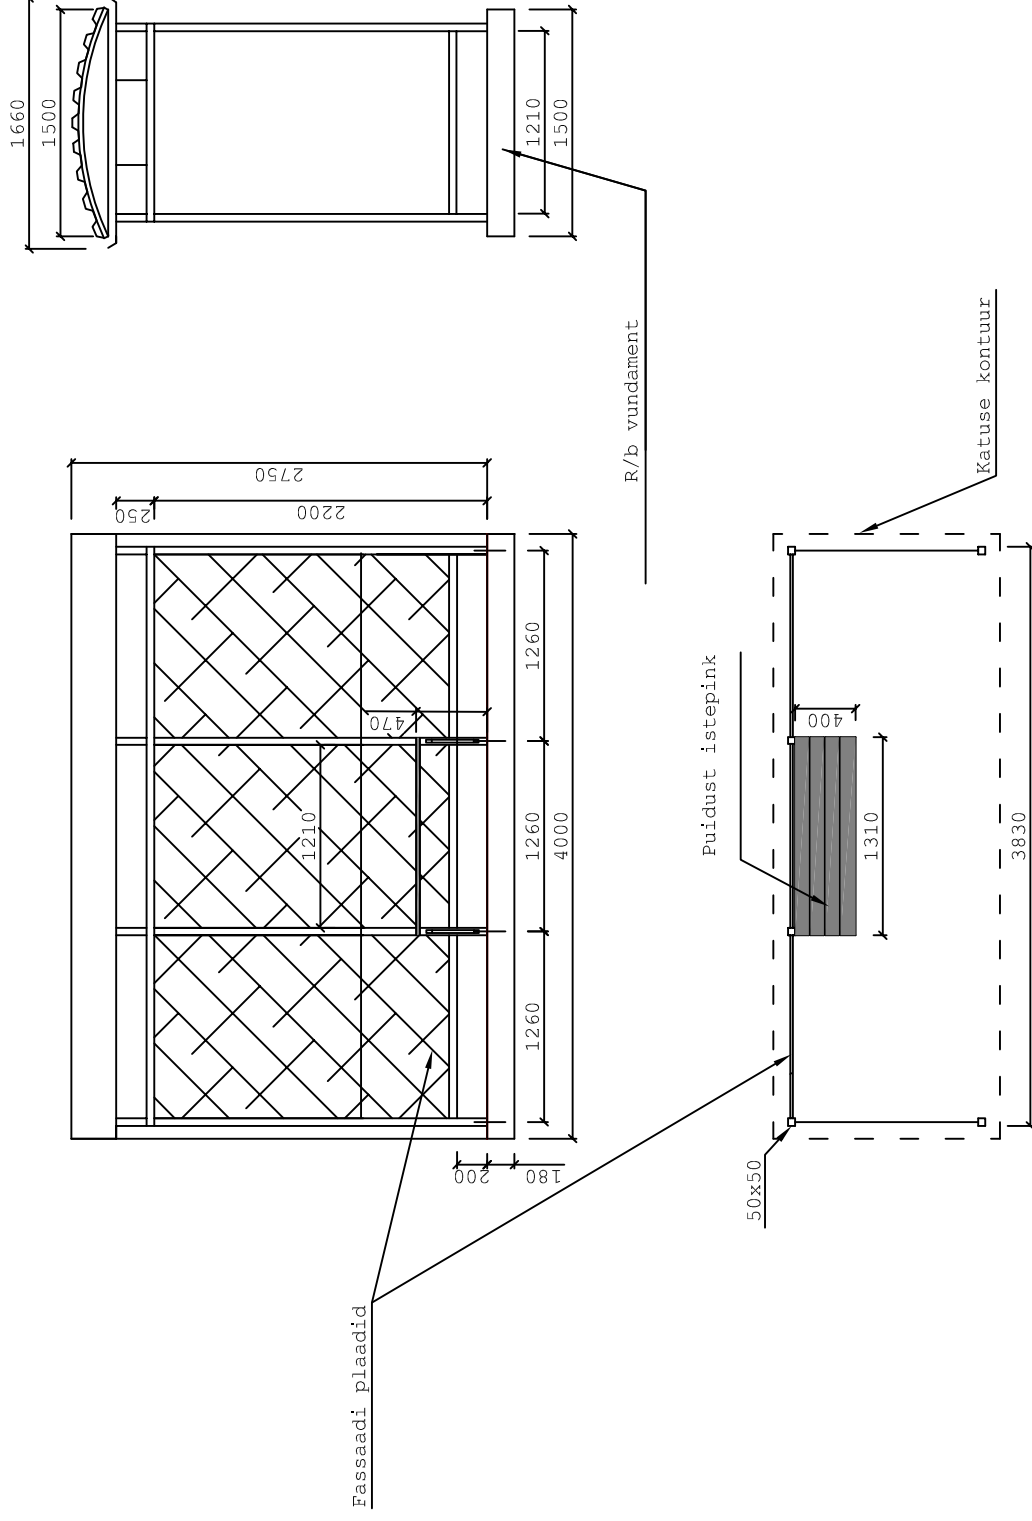

### MÄRKUSED

- Bussiootepaviljon on paigaldatud raudbetoonalusele 4000x1500x180 mm. Tellijaga kokkuleppel võib plaatvundamendi asendada mingi muu vundamendiga.
- Kandekonstruksioon on valmistatud vähemalt 50x50 mm tsiingitud nelikantterastorudest, mis on kaetud pulbervärviga.
- Katusekatteks on profiilplekk, painutatud vähemalt 50x25 mm terasest kaartel. Tugevuse tagamiseks tuleb kasutada vähemalt 4 terasest kaart.
- Tagaseinaks ja liikumise suunal tagumisele küljele on kasutatud seigapidi kokku kruvitud fassaadiplaate (vähemalt 2 x 20 mm paksusega), mille vahele jäävad vähemalt 4x50 mm teraslatid. Fassaadiplaadi kinnitused peavad kõik fassaadiplaadi servad toetuma vähemalt 4x50 mm teraslatile. Fassaadiplaadi kinnitused paigutatakse teraslatide vahekaugused vastavalt fassaadiplaadi tootja paigalduse nõuetele. Fassaadiplaadid peavad olema kivipurukattega.
- Bussi tuleku suunal on sein materjaliks monoliit makrolon (vähemalt 6 mm paksusega). Ühele klaasile min 10 kinnitust või liistkinnitused. Kinnitused kasutada M6x12 poitti.
- Bussiootepaviljoni on kinnitatud puidust iste 1310x400x45 mm.
- Värvilahendused kooskõlastatakse tellijaga.
- Ootepaviljoni juurde kuulub prügikast. Prügikast peab olema kinnimonteeritav ja puhastatav. Prügikasti lahendus kooskõlastatakse eelnevalt tellijaga.

0 0,5 1,0 1,5 2,0 2,5 3,0m  
 0 0,5 1,0 1,5 2,0 2,5 3,0m

M 1:50

TELLIA

MAANTEEMET

JOONISE NIMI

BUSSIPEATUSE OOTEKODA: TÜÜP II a

MOOT

1:50

KUUP.

2013 / 03

JOONISE NR.

ENRASD - 02.2a

REV

0