


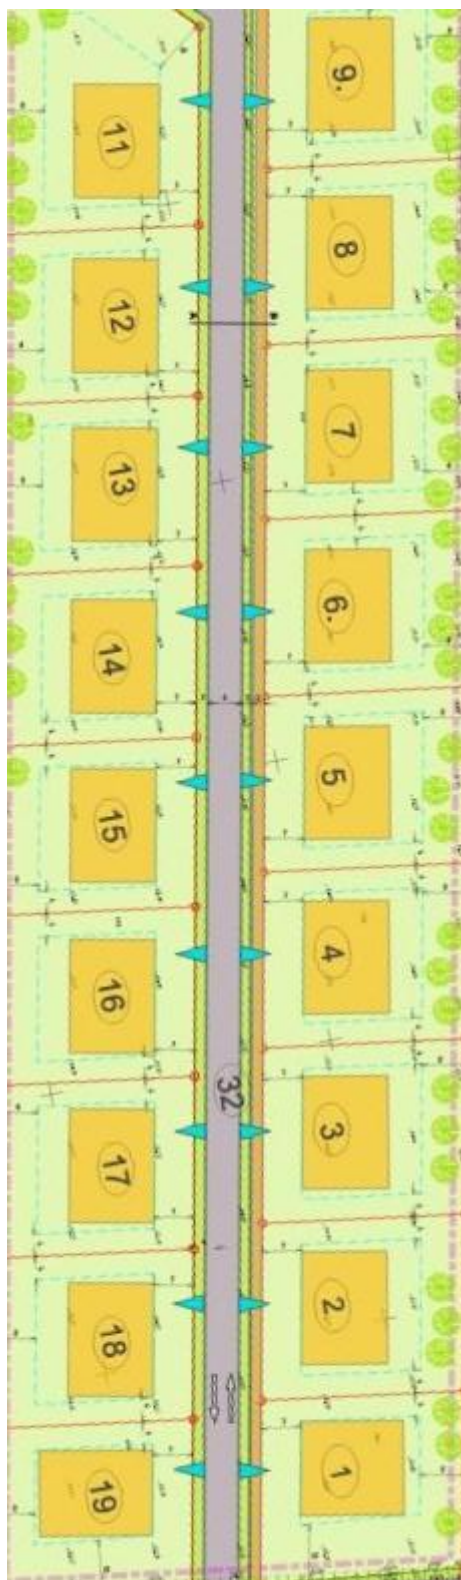


KRUNTIDE EHITUSÕIGUSE TABEL


Pos nr	Krundi suurus (m2)	Krundi kasutamise otstarve	Hoonete suurim lubatud ehitise alune pind (m2)	Hoonete suurim lubatud arv krundil
1	1145	EP	300	1 (põhihoone)+ 1 (abihoone)
2	1122	EP	300	1 (põhihoone)+ 1 (abihoone)
3	1110	EP	300	1 (põhihoone)+ 1 (abihoone)
4	1114	EP	300	1 (põhihoone)+ 1 (abihoone)
5	1114	EP	300	1 (põhihoone)+ 1 (abihoone)
6	1119	EP	300	1 (põhihoone)+ 1 (abihoone)
7	1109	EP	300	1 (põhihoone)+ 1 (abihoone)
8	1114	EP	300	1 (põhihoone)+ 1 (abihoone)
9	1118	EP	300	1 (põhihoone)+ 1 (abihoone)
10	6801	HP	—	—
11	1529	EP	300	1 (põhihoone)+ 1 (abihoone)
12	1059	EP	300	1 (põhihoone)+ 1 (abihoone)
13	1061	EP	300	1 (põhihoone)+ 1 (abihoone)
14	1071	EP	300	1 (põhihoone)+ 1 (abihoone)
15	1058	EP	300	1 (põhihoone)+ 1 (abihoone)
16	1119	EP	300	1 (põhihoone)+ 1 (abihoone)
17	1083	EP	300	1 (põhihoone)+ 1 (abihoone)
18	1070	EP	300	1 (põhihoone)+ 1 (abihoone)
19	1094	EP	300	1 (põhihoone)+ 1 (abihoone)

Planeeritud on 19 elamumaa krunti. Millest positsioonid nr 3-15 jäävad seoses Nursipalu harjutusvälja laiendusega kehtestatavasse ehituskeelu vööndisse.

13 elamumaa krunti – maksumus ca 195 000 eurot (ilma käibemaksuta) ehk 15 000 eurot elamumaa krundi kohta.

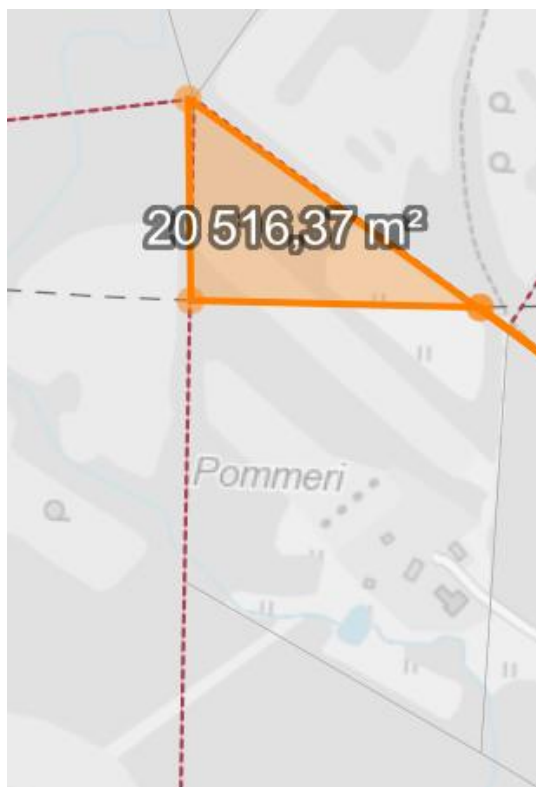

Plaan nr 1 oranziga on tähistatud kehtestatav ehituskeelu vöönd

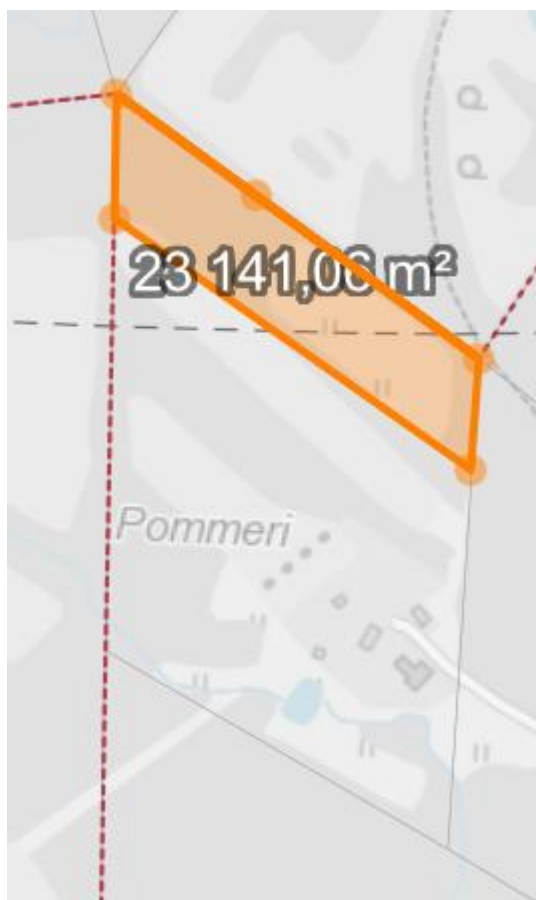

Plaan nr 2 oranziga on tähistatud planeeritav elamukruntide arenduse ala.