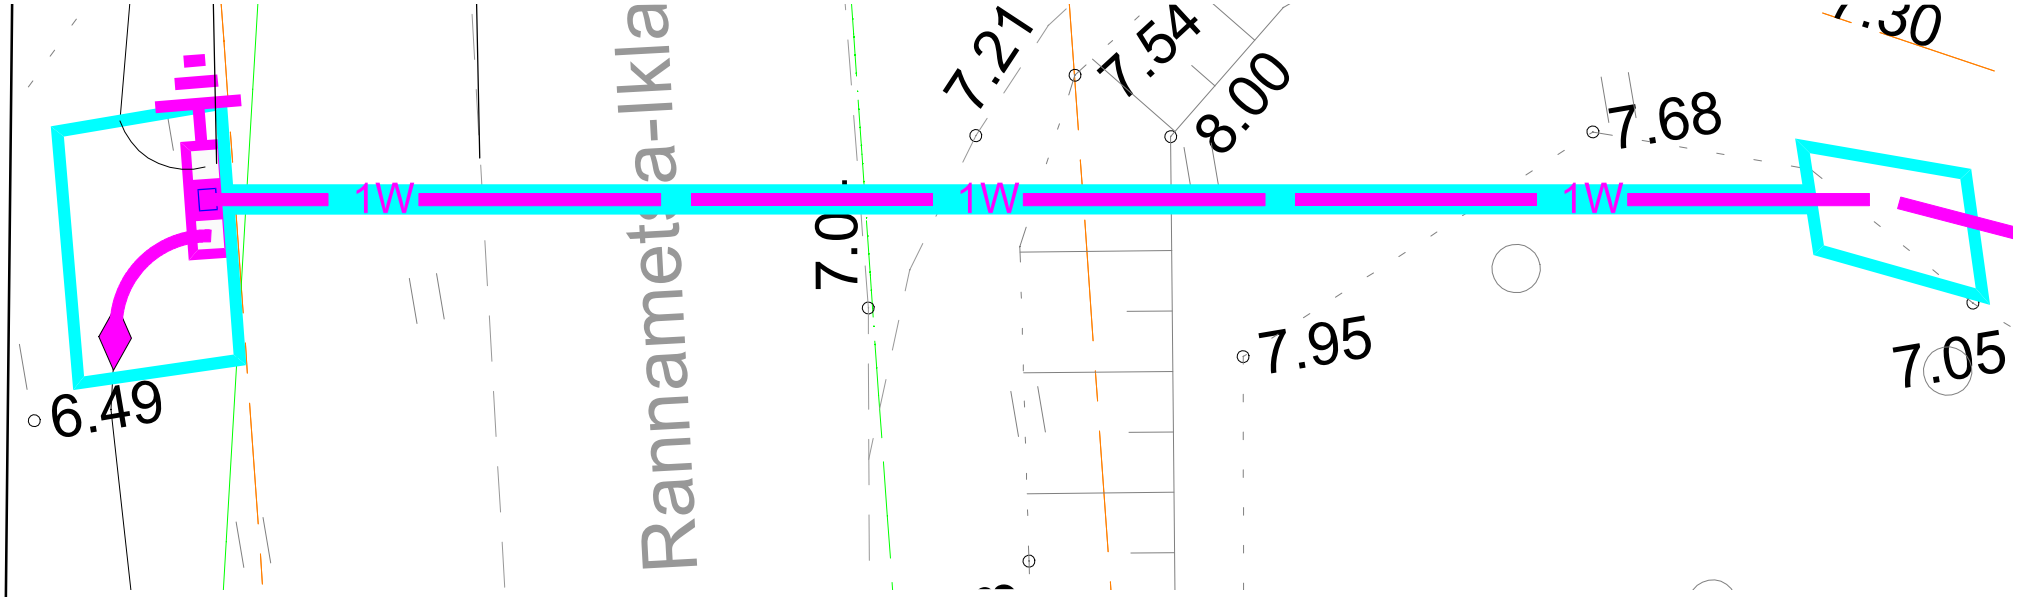

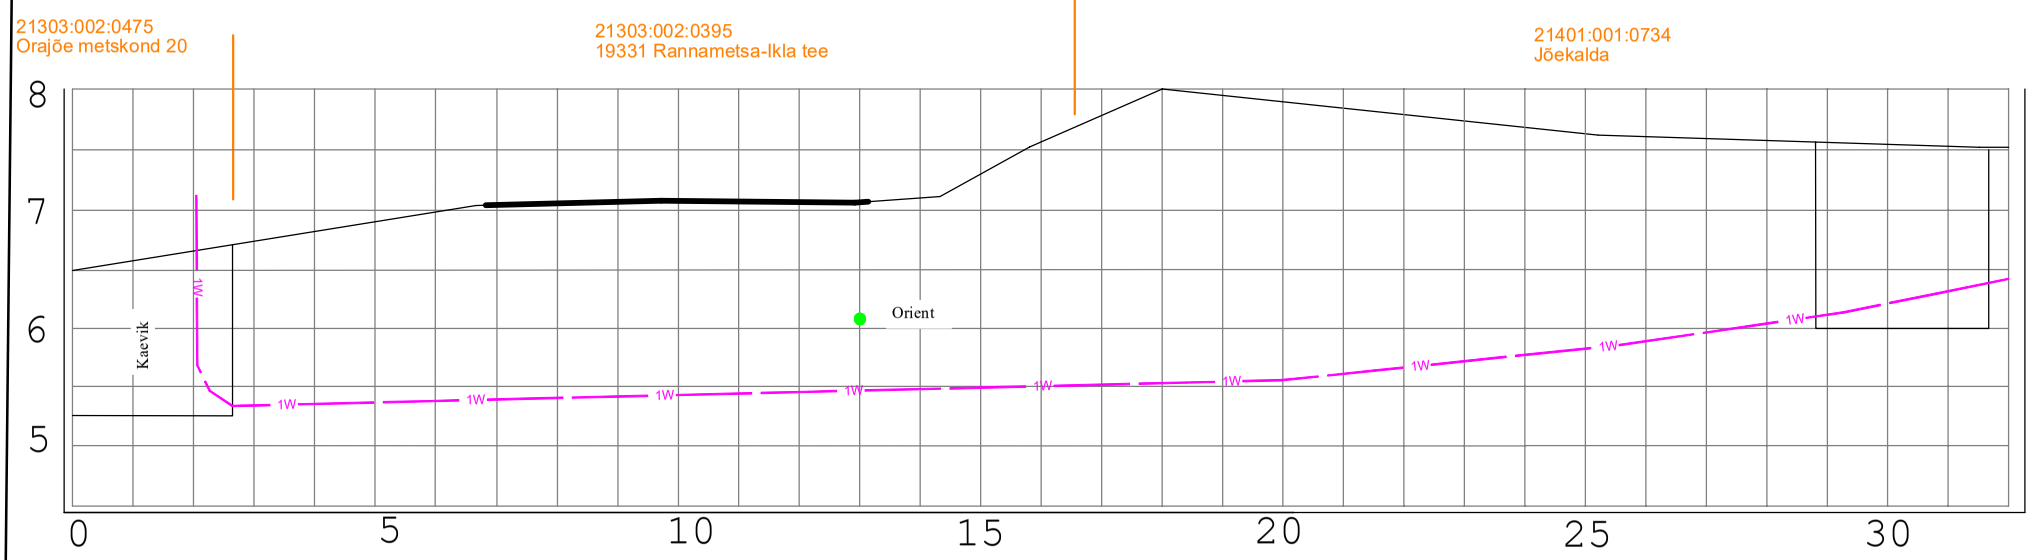

Ristmeväli RV-1
Riigitee nr 19331 Rannametsa-Ikla tee teemaal km 12,95
Ø110 26 m 1250N Kinnine läbindamine

Projekt	----				Tellija	Elektrilevi OÜ
LEONHARD WEISS	Joonis	Ristmevälja joonis			Joonise nr	LR9524
	Projekteeris	Jalmar Hövel		10.2023	+372 53051974	Mõõtkava	
	Kontrollis					Staadium	Tööprojekt
	Projektijuht					Keel EST	Leht 4 / Lehti 4

E-post estonia@leonhard-weiss.com
Telefon +372 601 2285
Registrikood 12083348
EL10665798-0001