


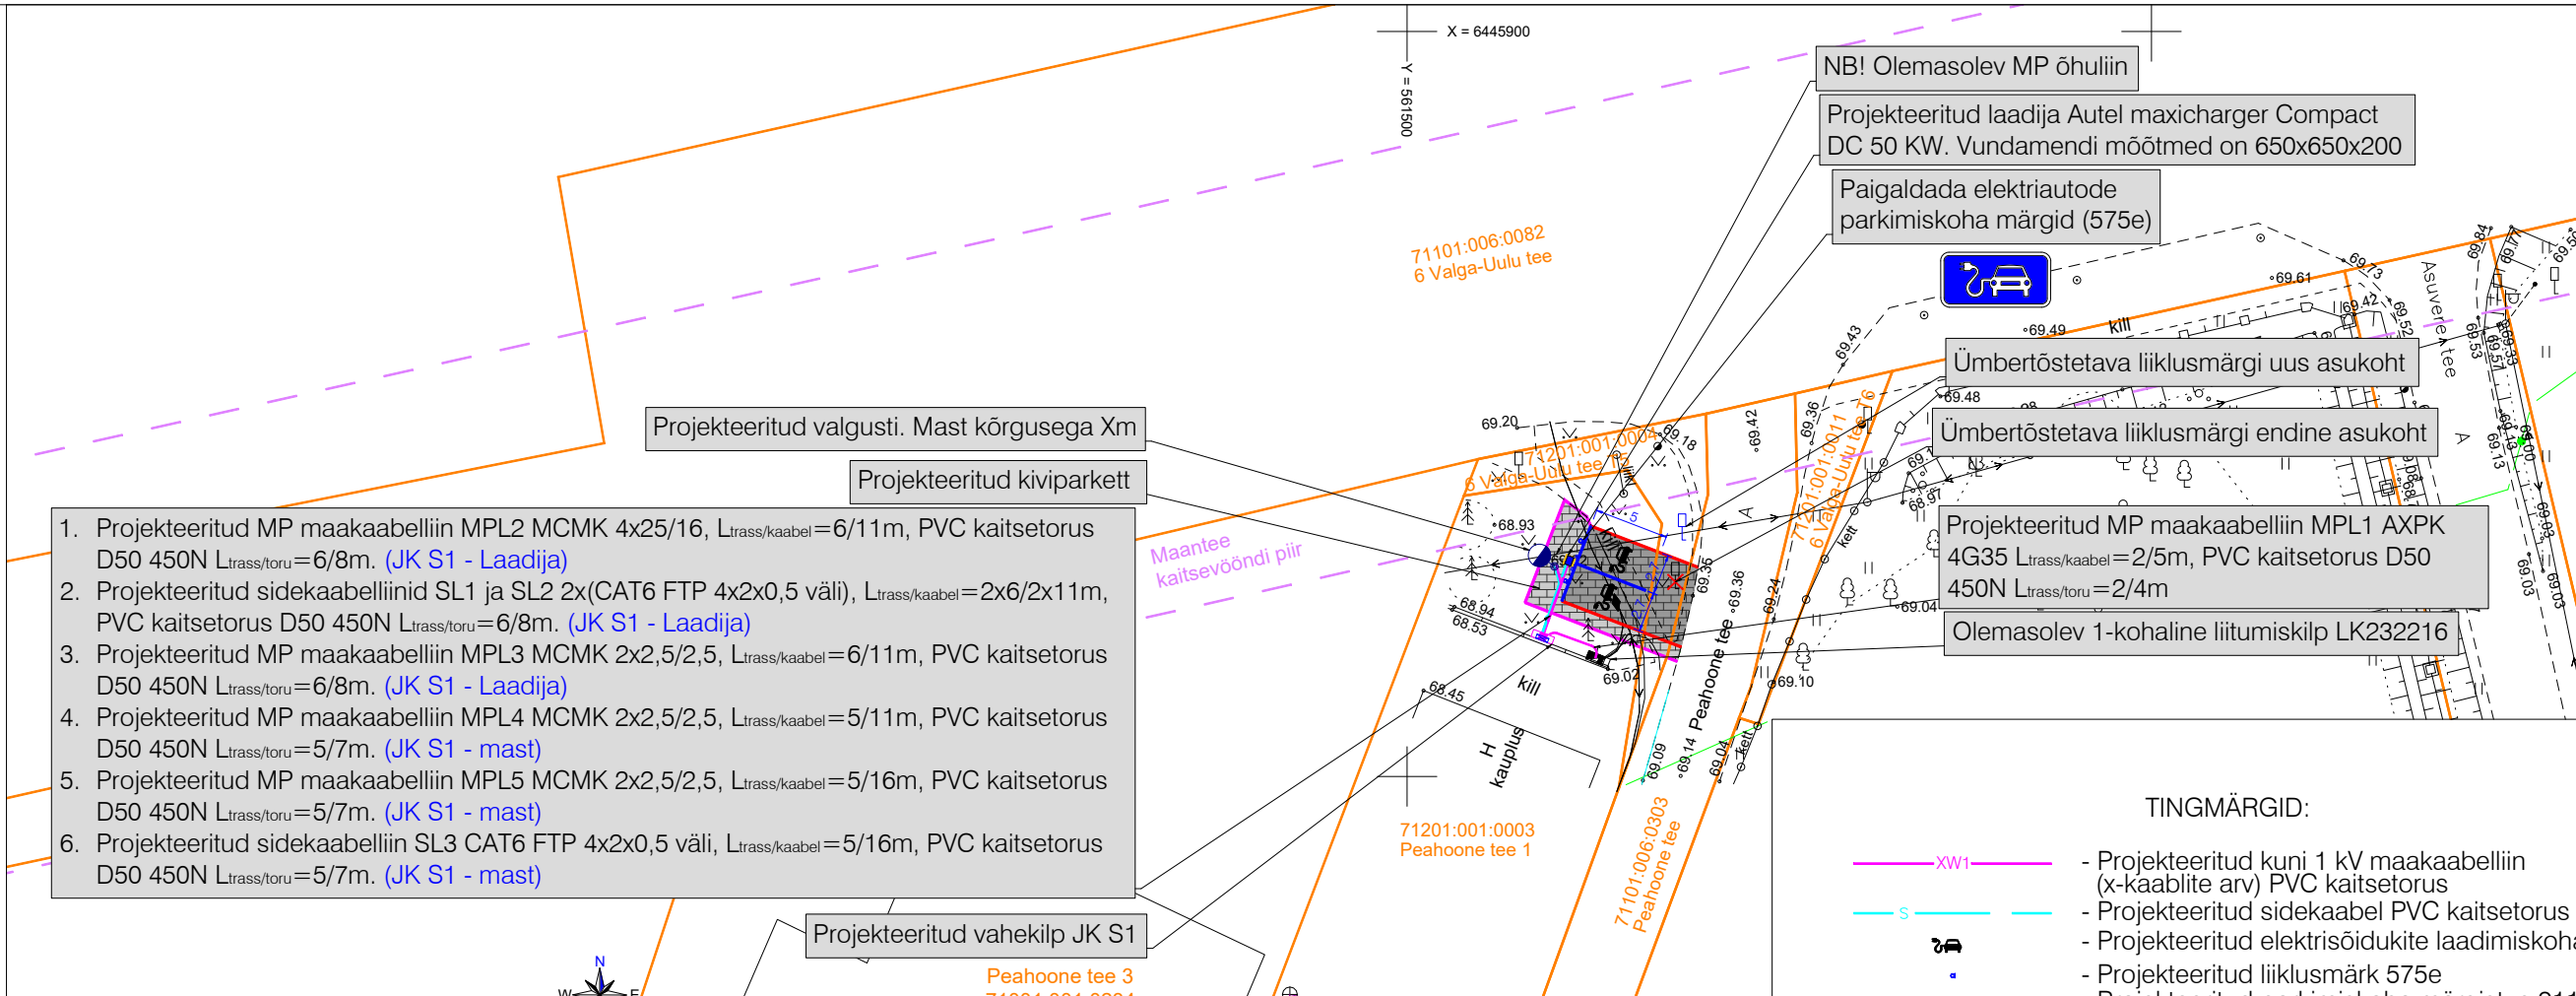

"Peahoone tee 1 kinnistul elektriautode laadimispunkti elektriliitumine"
Teostusjoonis
(Kirjanurk OÜ, töö nr. 14101T)

- Olemasolev kuni 1 kV maakaabelliin (x-kaablite arv) PVC kaitsetorus
- Olemasolev jätkumuhv kuni 1 kV kaablil
- Olemasolev kilp

MÄRKUSED:

- Geodeetilise alusplaanina kasutatakse tööprojekti, mis on koostatud LEONHARD WEISS OÜ-poolt (töö nr LC3019-1, juuli 2025). Märkused: koordinaadid L-EST 97 süsteemis, kõrgused EH2000 süsteemis
- Haljasalal ja projekteeritud kivitarketti all kaabelliinid rajada lahtise kaeve teel kaablikaitsetorus tugevusega 450N sügavusele vähemalt 0,7m, 5...10cm liivaalusele ning katta 5...10cm liivakihiga.
- Kaabli paigaldamisel, ristumisel kommunikatsioonitrassidega, tagada normikohased vahekaugused (vt. seletuskiri).
- Tehnovõrkude kaitsetsoonides kaevatakse käsitsi. Tööde teostamisel tuleb lähtuda liinirajatiste kaitsevööndis tegutsemise eeskirjast.
- Jaotuskilp paigaldatakse krundile Peahoone tee 1, nii et kilbi uks avaneks 6 Valga-Uulu tee T5 poole.
- Kilbile peab jääma ööpäevaringne vaba juurdepääs ja piisav ruum kilbi teenindamiseks.
- Ehituse käigus tekitatud kahju likvideerida. Kõlvikult koristada tööde käigus tekkinud ehitusjäätmed. Peale ehitustööde lõppu taastada endine olukord.

TINGMÄRGID:

- Projekteeritud kuni 1 kV maakaabelliin (x-kaablite arv) PVC kaitsetorus
- Projekteeritud sidekaabel PVC kaitsetorus
- Projekteeritud elektrisõidukite laadimiskoha märgistus 976b
- Projekteeritud liiklusmärk 575e
- Projekteeritud parkimiskoha märgistus 911
- Projekteeritud LED-valgusti
- Projekteeritud jaotuskilp
- Projekteeritud kilbi reaalsuurus ja täpne asukoht
- Projekteeritud elektriauto laadimisjaama kaitsepost
- Projekteeritud elektriauto laadimisjaama alus
- Projekteeritud elektriauto laadimisjaam
- Projekteeritud sõidutee betoonkivisillutis, 44m²
- Projekteeritud kõnnitee betoonkivisillutis, 25m²
- Projekteeritud sõidutee äärekivi (150x300 mm, h=10 cm), 16 m
- Projekteeritud kõnnitee äärekivi (200x80 cm, h=1 cm), 21 m
- Ümbertõstetava liiklusmärgi uus asukoht
- Ümbertõstetava liiklusmärgi endine asukoht
- Olemasolev elektrikilp
- Olemasolev kaitsetoru
- Olemasolev MP kaabelliin
- Olemasolev MP õhuliin
- Olemasolev kanalisatsioon
- Olemasolev sideõhuliin
- Olemasolev sadeveekanalisatsioon
- Krundi piir

Töö nimetus: Peahoone tee 1 laadimistaristu			Objekti aadress: Peahoone tee 1, Tihemetsa alevik, Saarde vald, Pärnumaa		
Tellija Elektrum Eesti OÜ			ASENDIPLAAN		
Kontrollis	N. Demeštšenko	18.03.26			
Koostas	N. Demeštšenko	18.03.26			
Töö nr: PL26-5-5-6			Stadium: TP	Version: v02	Joon. nr: EV-1
				Möötkava: 1:500	Faili nimi: PL26556_TP_EL-4-01_v02_EV-1-Asend.dwg
					Leht: 1/1