


# Legend

- Tee ehitamine
- Maa-ameti tervikteed
- Katastriüksused
- Kvartalid
- Eraldised

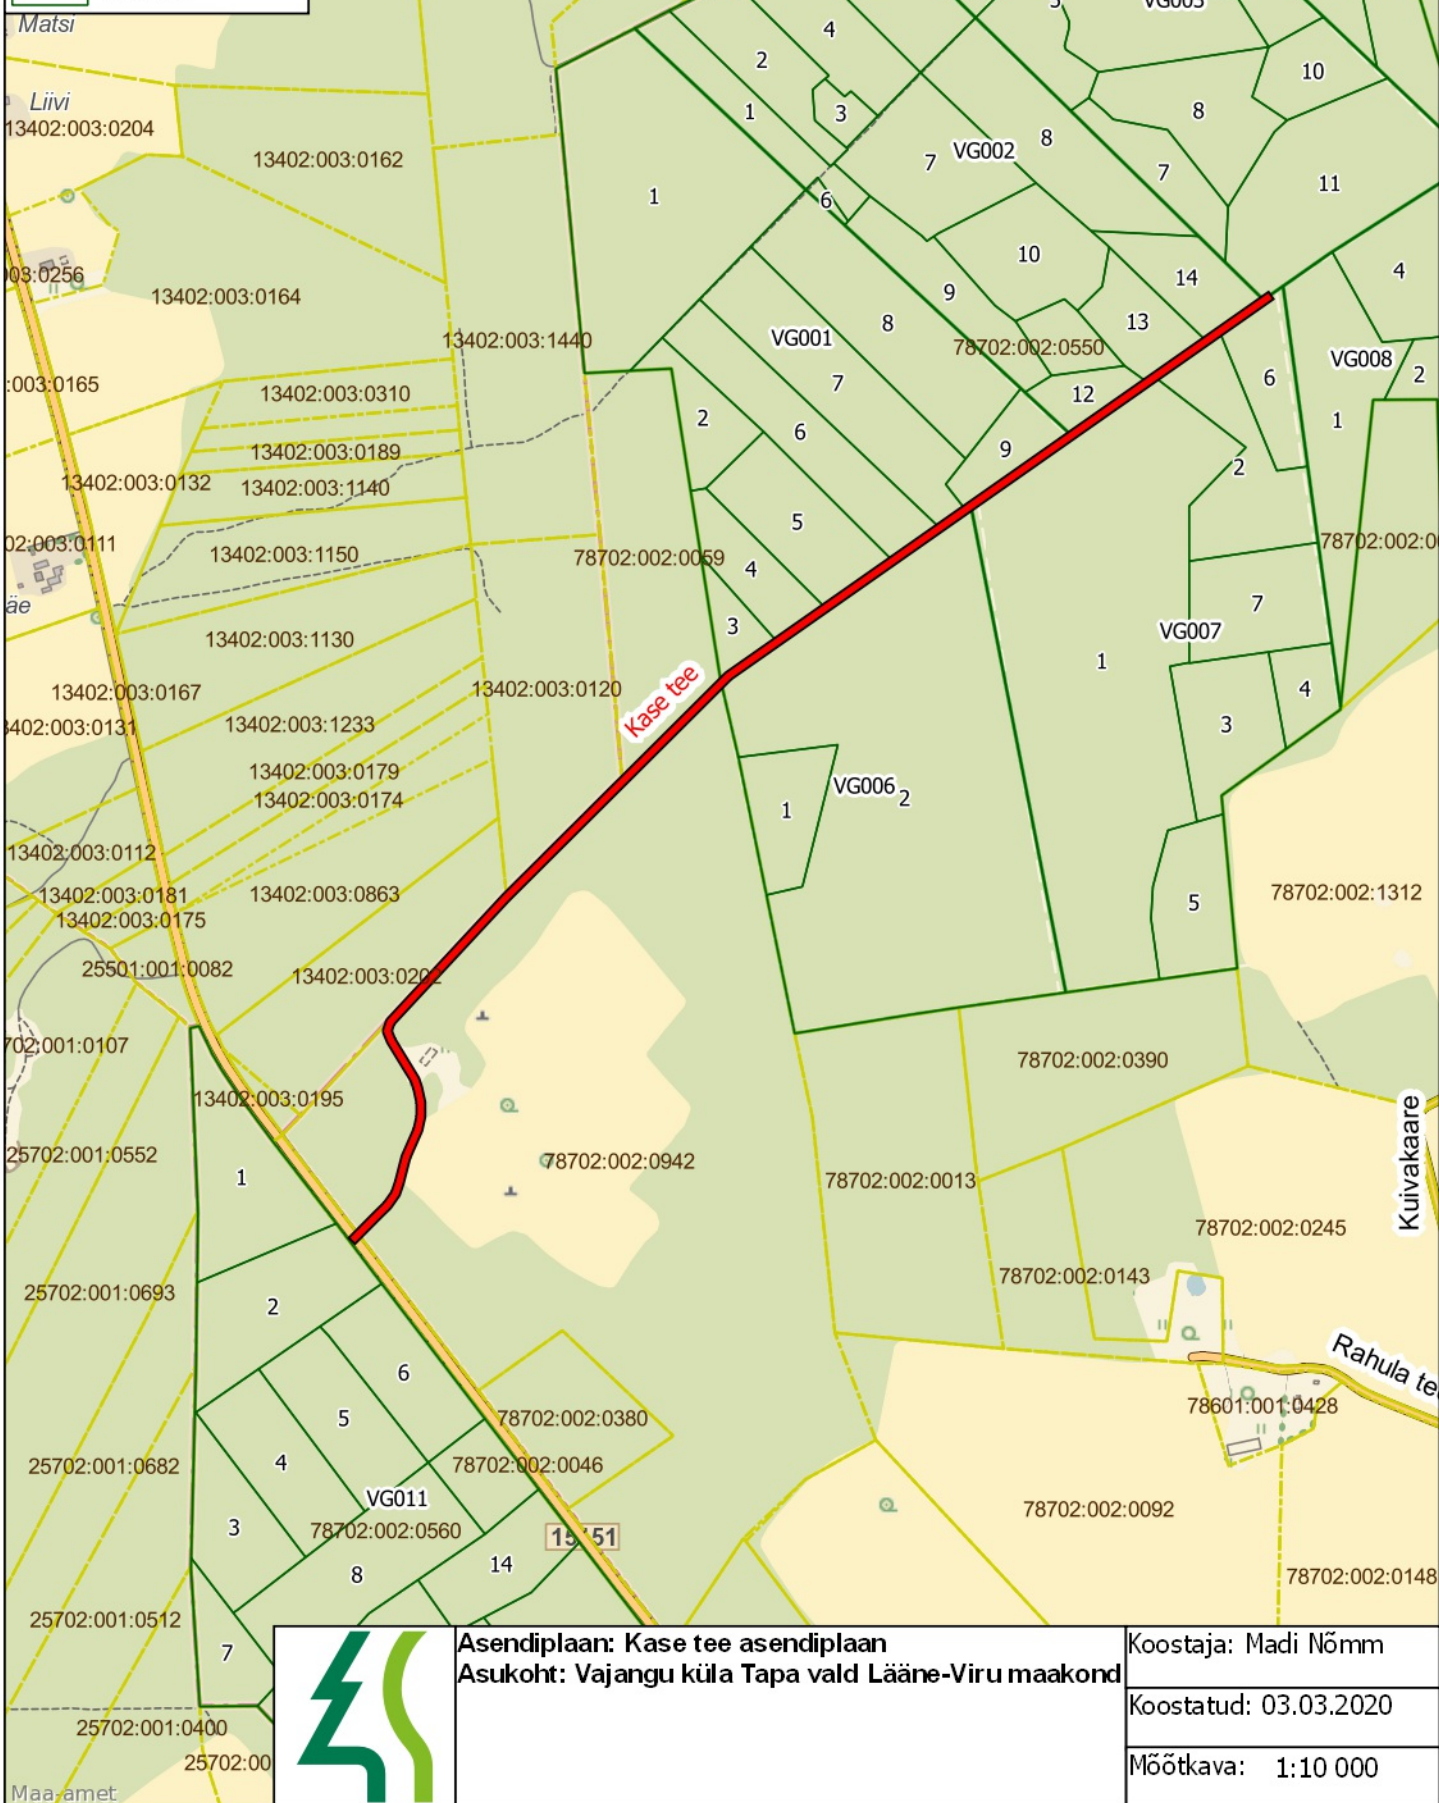

**Asendiplaan: Kase tee asendiplaan**  
**Asukoht: Vajangu küla Tapa vald Lääne-Viru maakond**

Koostaja: Madi Nõmm

Koostatud: 03.03.2020

Mõõtkava: 1:10 000