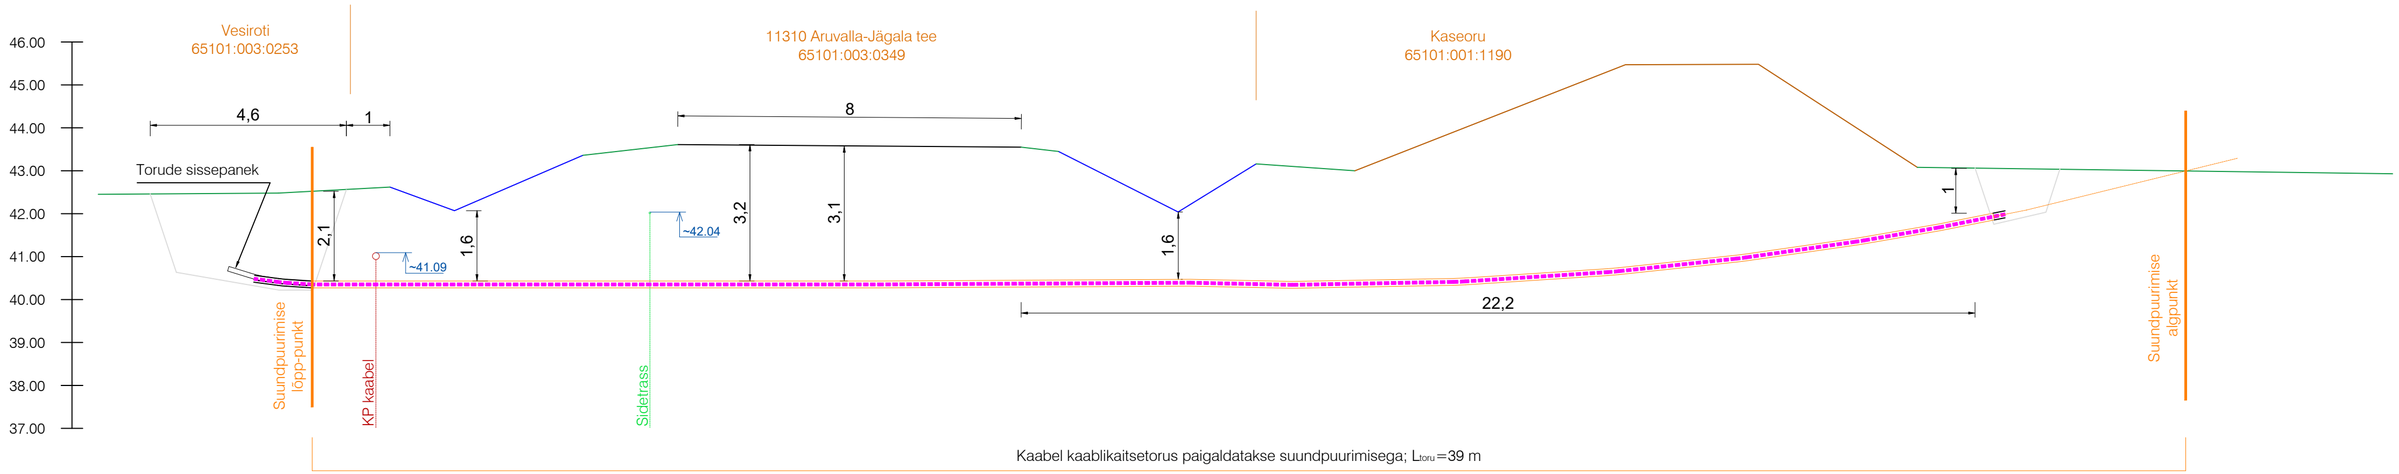

MÄRKUSED:

1. Kõrgused EH2000 süsteemis.
2. Olemasolevate, kõigepealt ligikaudse kõrgusmärgiga (~) näidatud, tehnovõrkude paiknemissügavused täpsustada kohapeal enne puurimistööde algust.
3. Elektrikaabli paiknemissügavused näidatud orienteeruvalt.
4. Sidetrassi toru paiknemissügavus ja läbimõõt teadmata, enne ehitustööde alustamist tuleb paiknemissügavust kindlasti täpsustada.
5. Kinnisel meetodil projekteeritud toru läbimõõt ja puurimise viisid võivad muuta ehituse käigus. Uut lahendust tuleb eraldi kooskõlastada.

Töö nimetus: Kaseoru kinnistu liitumine madalpingel						Objekti aadress: Kaseoru, 11310 Aruvalla-Jägala tee, Vesiroti, Peningi küla, Raasiku vald, Harju maakond		
Tellija: Elektrilevi OÜ			Joonise nimetus: RISTMEVÄLJA JOONIS			pluvo MTR nr. TEL003705	OÜ PLUVO EESTI Värvi tn 4, 10621 Tallinn, Eesti e-mail : info@pluvo.ee www.pluvo.ee	
Kontrollis	I. Miljajeva	05.02.26						
Koostas	I. Miljajeva	05.02.26						
Töö nr: PL25-60-12	Staadium: TP	Versioon: -	Joon. nr: AS-4	Mõõtkava: 1:100	Faili nimi: PL256012_TP_EL-6-01_AS-4-Ristmevalja.dwg			Leht: 1/1

FORMAAT - 600 x 420 mm