


HARJU MAAKOND, RAE VALD, RAE KÜLA  
JUHANIMETSA  
65301:001:3774  
M 1:500, A3  
LEHT 1/2

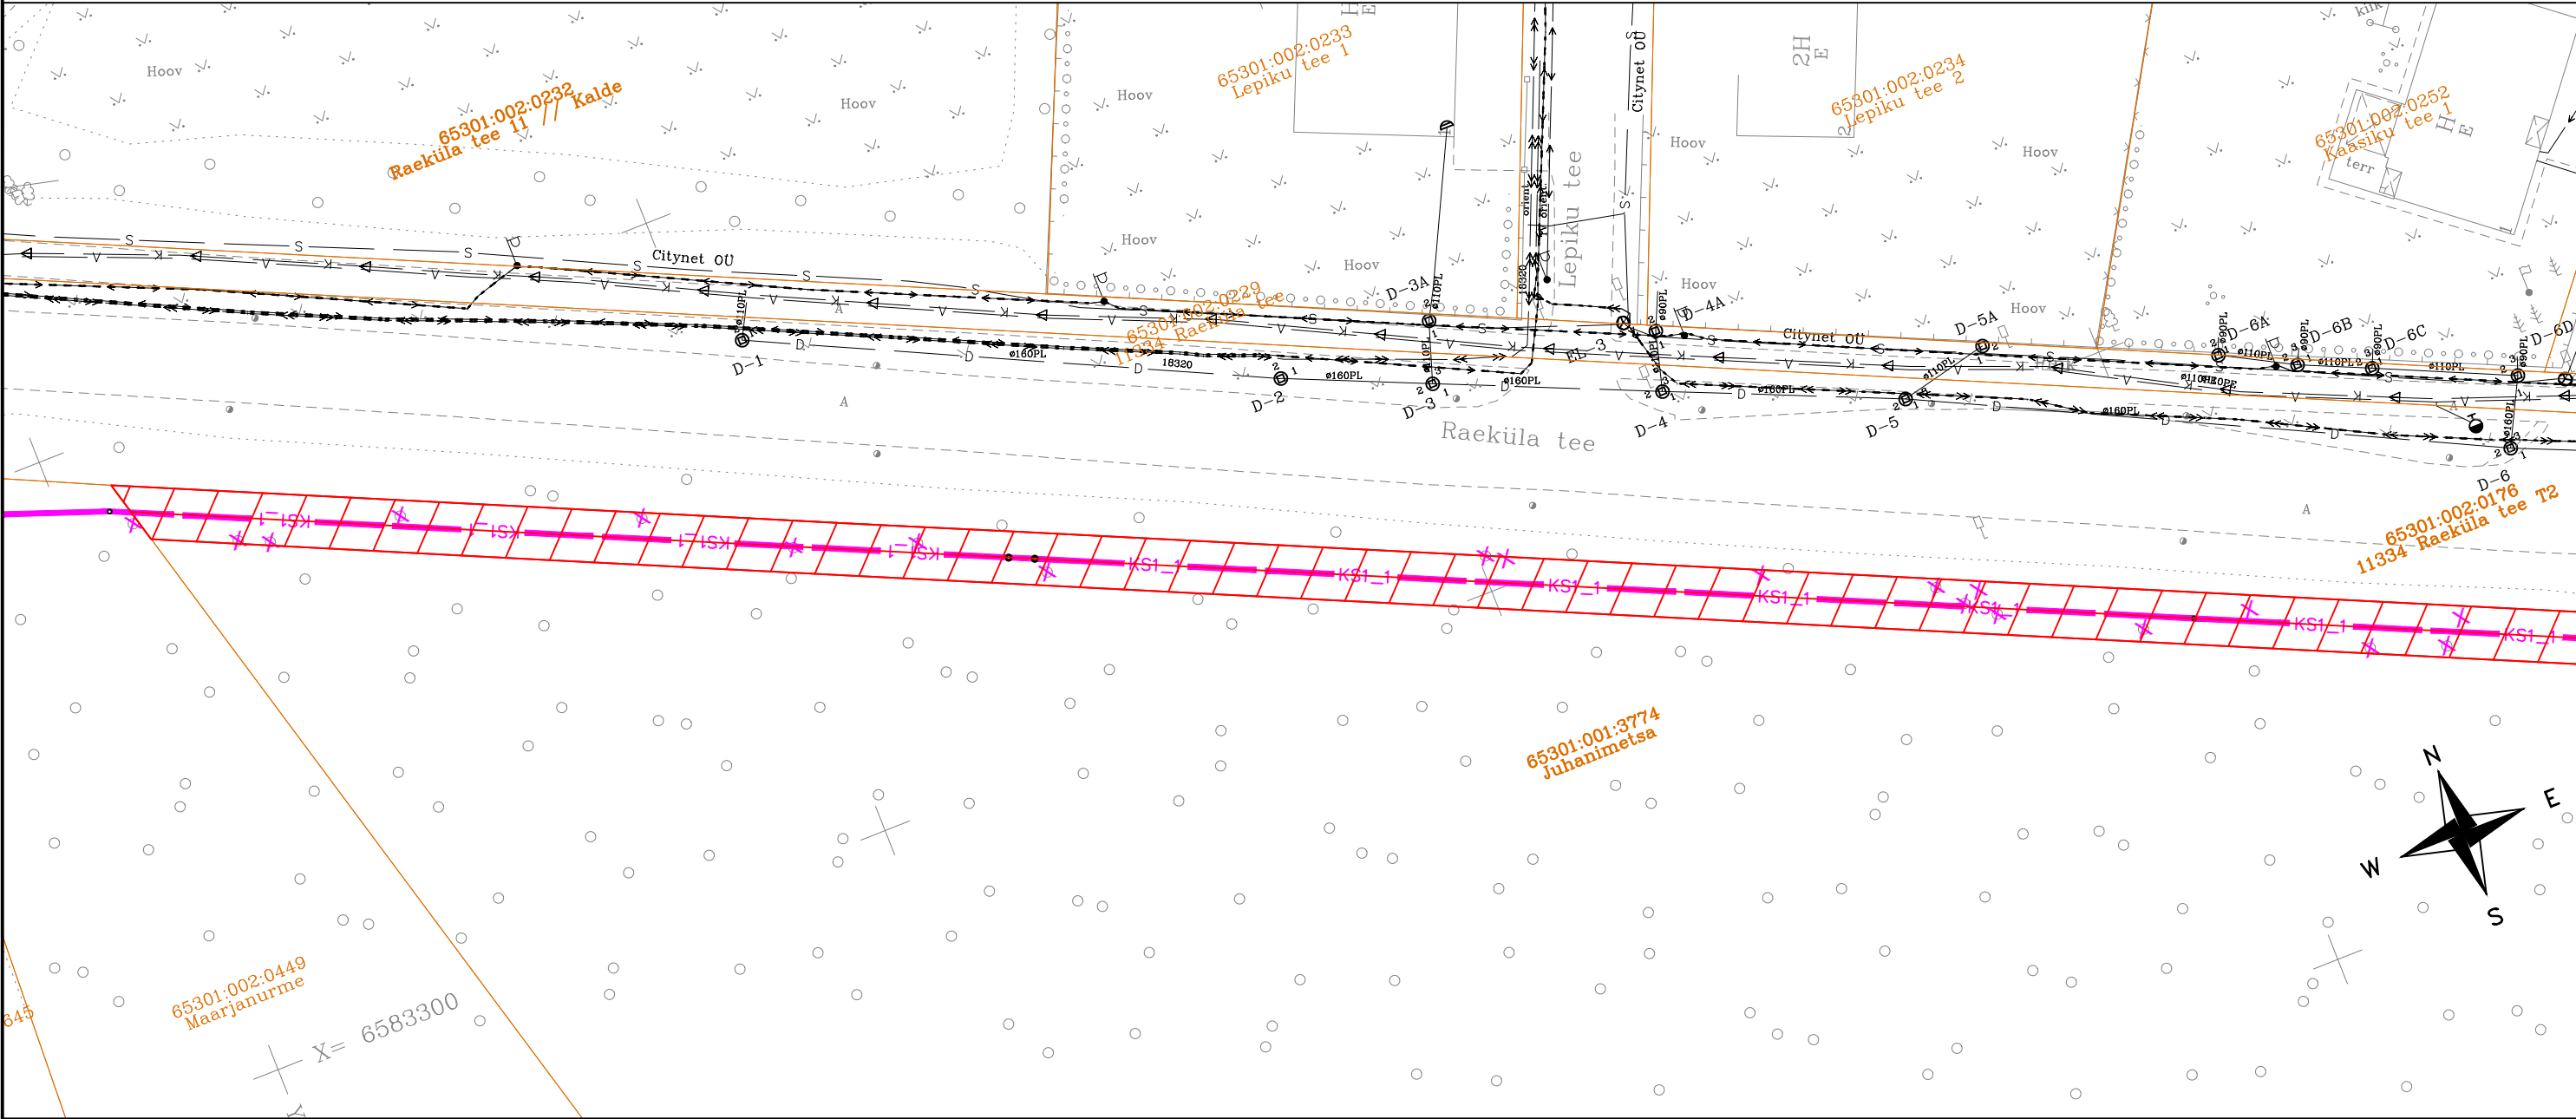

TINGMÄRGID

|  |                                                    |
|--|----------------------------------------------------|
|  | Kinnistu piir                                      |
|  | Projekteeritud reovee survekanalisatsioonitorustik |

KASUTUSÕIGUSE ALA  
Rajatise tehnilised andmed:  
Kasutusõiguse ala: ~1448 m².

Kasutusõiguse ala ulatus:  
- survetorustiku teljest mõlemale poole torustikul, mille siseläbimõõt alla 250 mm - 2,0 m.

Koostas: Skepast&Puhkim OÜ