


MÄRKUSED:

1. Käesolev projekt on koostatud lähtuvalt Elektrilevi OÜ tellimusele ja lähteülesandele nr. 474316.
3. Kõik ehitus- ja elektritööd teostada kooskõlas kehtivate ehitusnormide ja eeskirjadega.
4. Kaablitross puhastada vajadusel vajalikus ulatuses puudest/võsast ja kividest.
5. Kaablite ristumisel või lähedasel kulgemisel olemasolevate tehnovõrkudega lähtuda vastava tehnorajatise kaitsevööndis tegutsemise korrast, projekti kooskõlastuses kirjeldatud tingimustest ja pidada kinni normidekohastest vahekaugustest.
6. Kaevetööde järgselt taastada pinnase ja katendite endine olukord ja korrastada ehitusjäljed. Pinnase täitmisel arvestada hilisemat vajumist, tagasitäidetav pinnas tihendada.
7. Projekteeritud võrgu elektrilisi parameetreid ja maanduseid vaadata jooniselt LC1763-2 Elektriline skeem.

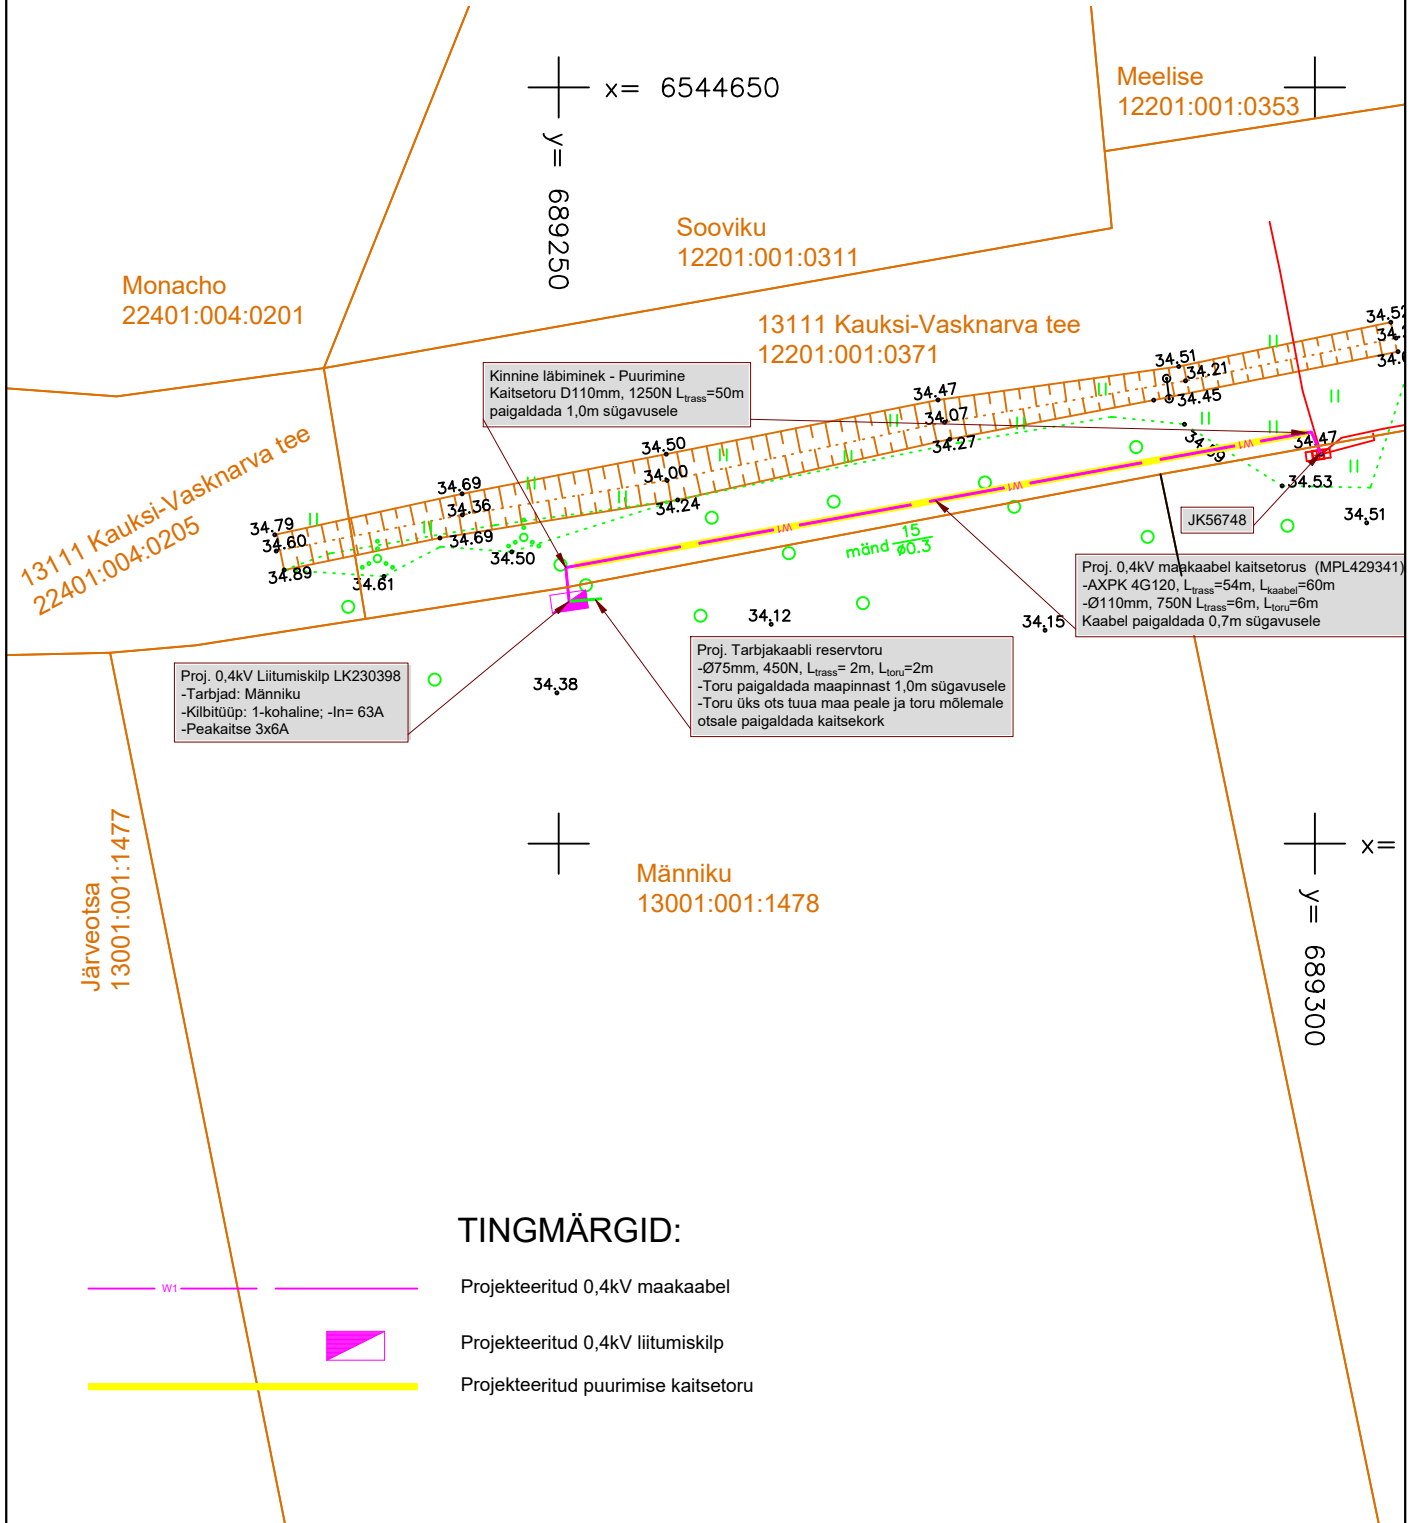

TINGMÄRGID:

- Projekteeritud 0,4kV maakaabel
- Projekteeritud 0,4kV liitumiskilp
- Projekteeritud puurimise kaitsetoru

Projekt: Ida-Virumaa, Alutaguse vald Uusküla Männiku kinnistu elektriliitumine		Tellijaja: Elektrilevi OÜ	
Joonis: Asendiplaan		Töö nr: LC1763	
<p>AS Connecto Eesti Registrikood: 10722319 Tuisu tn 19, 11314 Tallinn tel. 606 3100 info@connecto.ee www.connecto.ee</p>		Joonise nr: LC1763-1	
Projekteeris	Erki Pääro	Möötkava:	1:500 Leht Lehti
Kontrollis	Priit Mürsepp	Stadium:	TP 1 1