


ISIKLIKU KASUTUSÕIGUSE SEADMISE PLAAN

| IKÕ ala Pos nr (plaanil) | Kinnistu registriosa nr | Katastriüksuse tunnus, nimi ja sihtotstarve | Asukoht riigitee (nr ja nimi) suhtes (lõigu algus ja lõpp km) | IKÕ ala pindala ruutmeetrites m ² |
|-----------------------------|----------------------------|---|--|---|
| Pos 1 | 8609250 | 91804:002:1100; 25160 Käätsõ-Kasaritsa tee; transpordimaa | 25160 Käätsõ-Kasaritsa tee; ristumine 3,55 km | 26 |

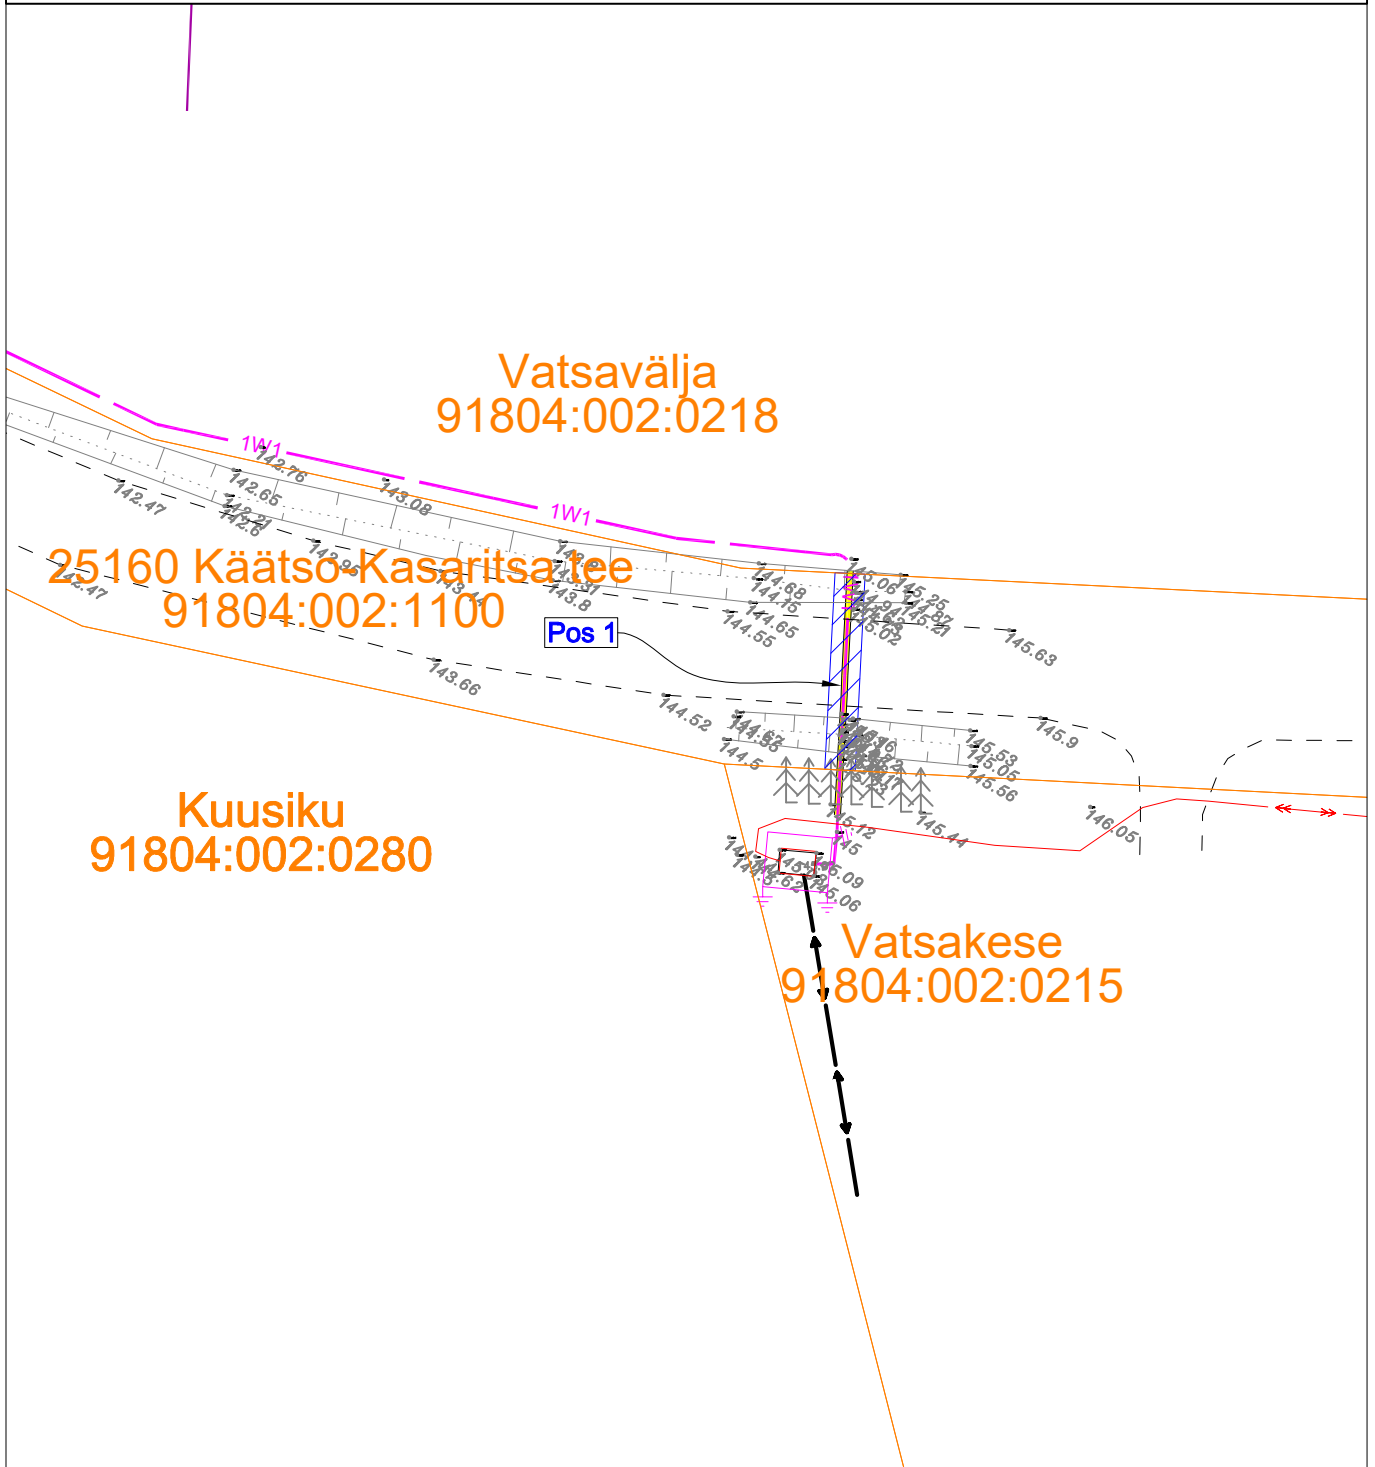

IKÕ seadmise ala



Kinnistute piir



Projekteeritud 0,4 kV maakaabel kaablikaitsetorus (esimene nr kaablite arv)

| | | | | |
|------------------------|---------------|---|---------|-----------------------|
| Projekti nimi /aadress | | Kaare kinnistu elektriliitumine Meeliku küla, Võru vald, Võrumaa | | Töö nr LR8997 |
| Koostaja | Antti Kookmaa | Mõõtkava | M 1:500 | Leht / formaat A4 |
| | | | | Kuupäev 10.05.2023 |