


ISIKLIKU KASUTUSÕIGUSE SEADMISE PLAAN

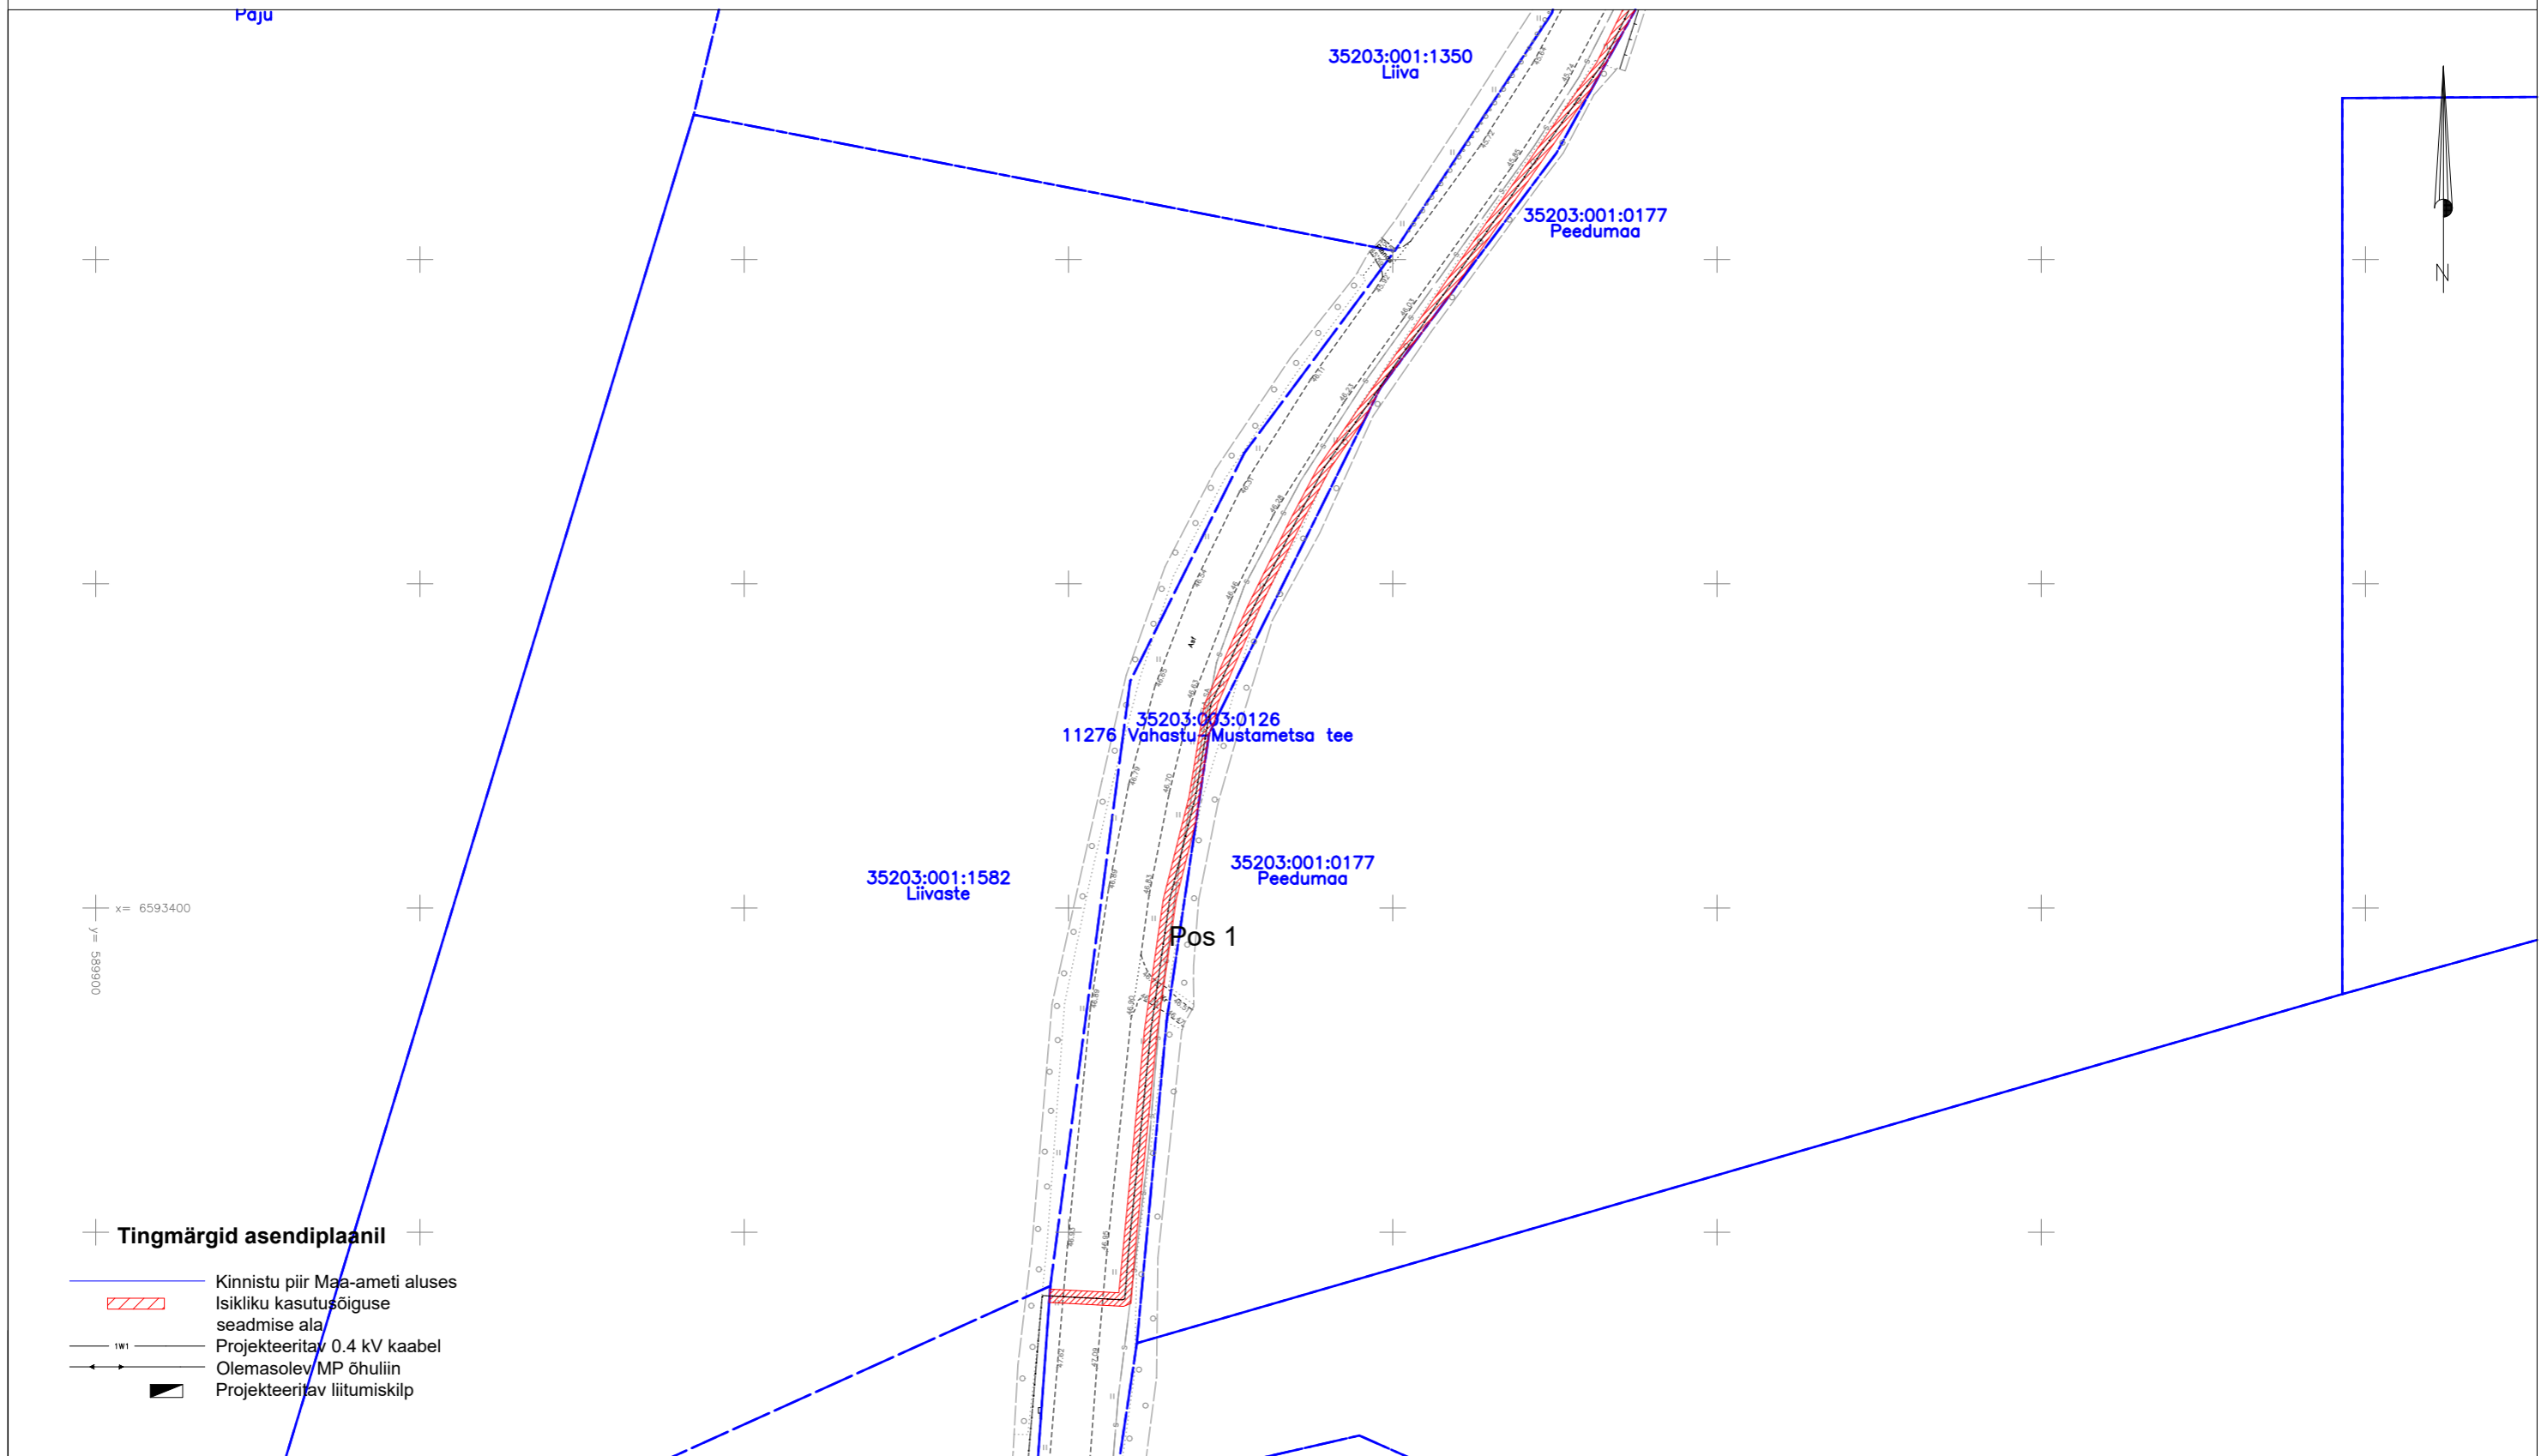

| Jrk nr. | Kasutusala pos nr. (plaanil) | Kinnistu registriosa number | Katastriüksse tunnus, nimi ja sihtotstarve | Asukoht riigitee (nr ja nimi) suhtes (lõigu algus ja lõpp km) | Ala pindala ruutmeetrites m ² | Projekt: LR9350 Mustikanurga Töö nr: 29/9350 |
|---------|------------------------------|-----------------------------|--|---|--|---|
| 1 | Pos 1 | 13364650 | 35203:003:0126 11276 Vahastu-Mustametsa tee Transpordimaa 100% | 11276 Vahastu-Mustametsa tee 1.33-1.60 km | 488 m ² | Möötkava: 1:1000 (A3) Plaani koostas: Egle Ninep-Kaselt egle.ninep@enersense.com +372 5597 1898 |