
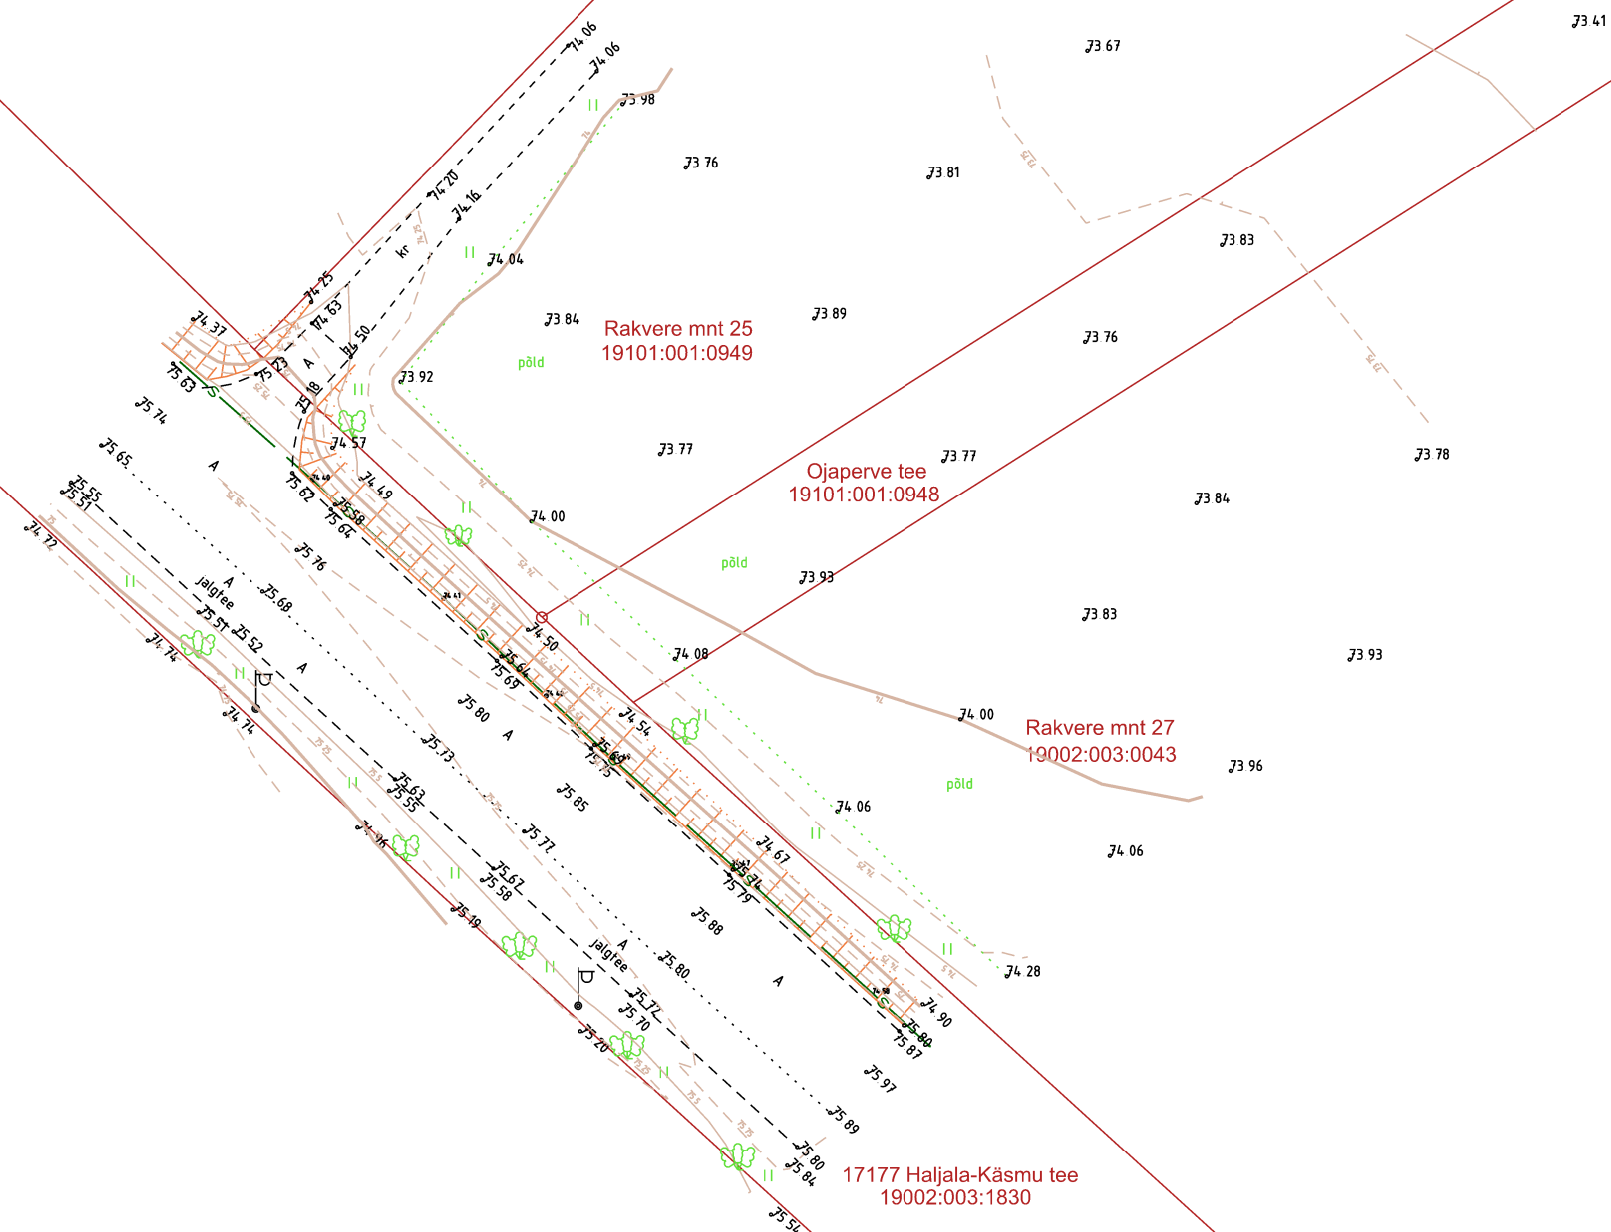


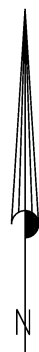

Koordinaadid L-Est, kõrgused EH2000 süsteemis

GENN-MK OÜ Kalda 4, 45201 Kadrina tel. 5175730 Registrikood 10157748 Litsentsid: 672 MA-k, 710 MA, EMTAK 71122, MTR-i reg. nr. EEG000229		Objekt:			17177 Haljala-Käsmu tee (19002:003:1830) katastriüksus	
		Joonis:			Mõõtkava:	Leht / lehti:
		Aadress / asukoht:			Tellija:	
		Maa-ala geodeetiline plaan			1:500	1/1
		Haljala alevik			Osaühing Mäeväli	
		Haljala vald, Lääne-Virumaa				
Mõõdistas	19. märts 2025	Enn Gross			Töö nr:	25E008
Plaani koostas	20. märts 2025	Enn Gross			Kaardileht:	64824
Vastutab		Enn Gross			Fail:	25E008 Ojaperve tee GA.dgn