


Isikliku kasutusõiguse seadmise plaan


IKÕ ala pos nr	Registriosaka nr, KV kood	Katastriüksuse tunnus, nimi ja sihtotstarve	Ala pindala (m ²)
1	5258250, KV11240	19814:001:0224; 11401 Laagri-Harku tee L1 transpordimaa	5

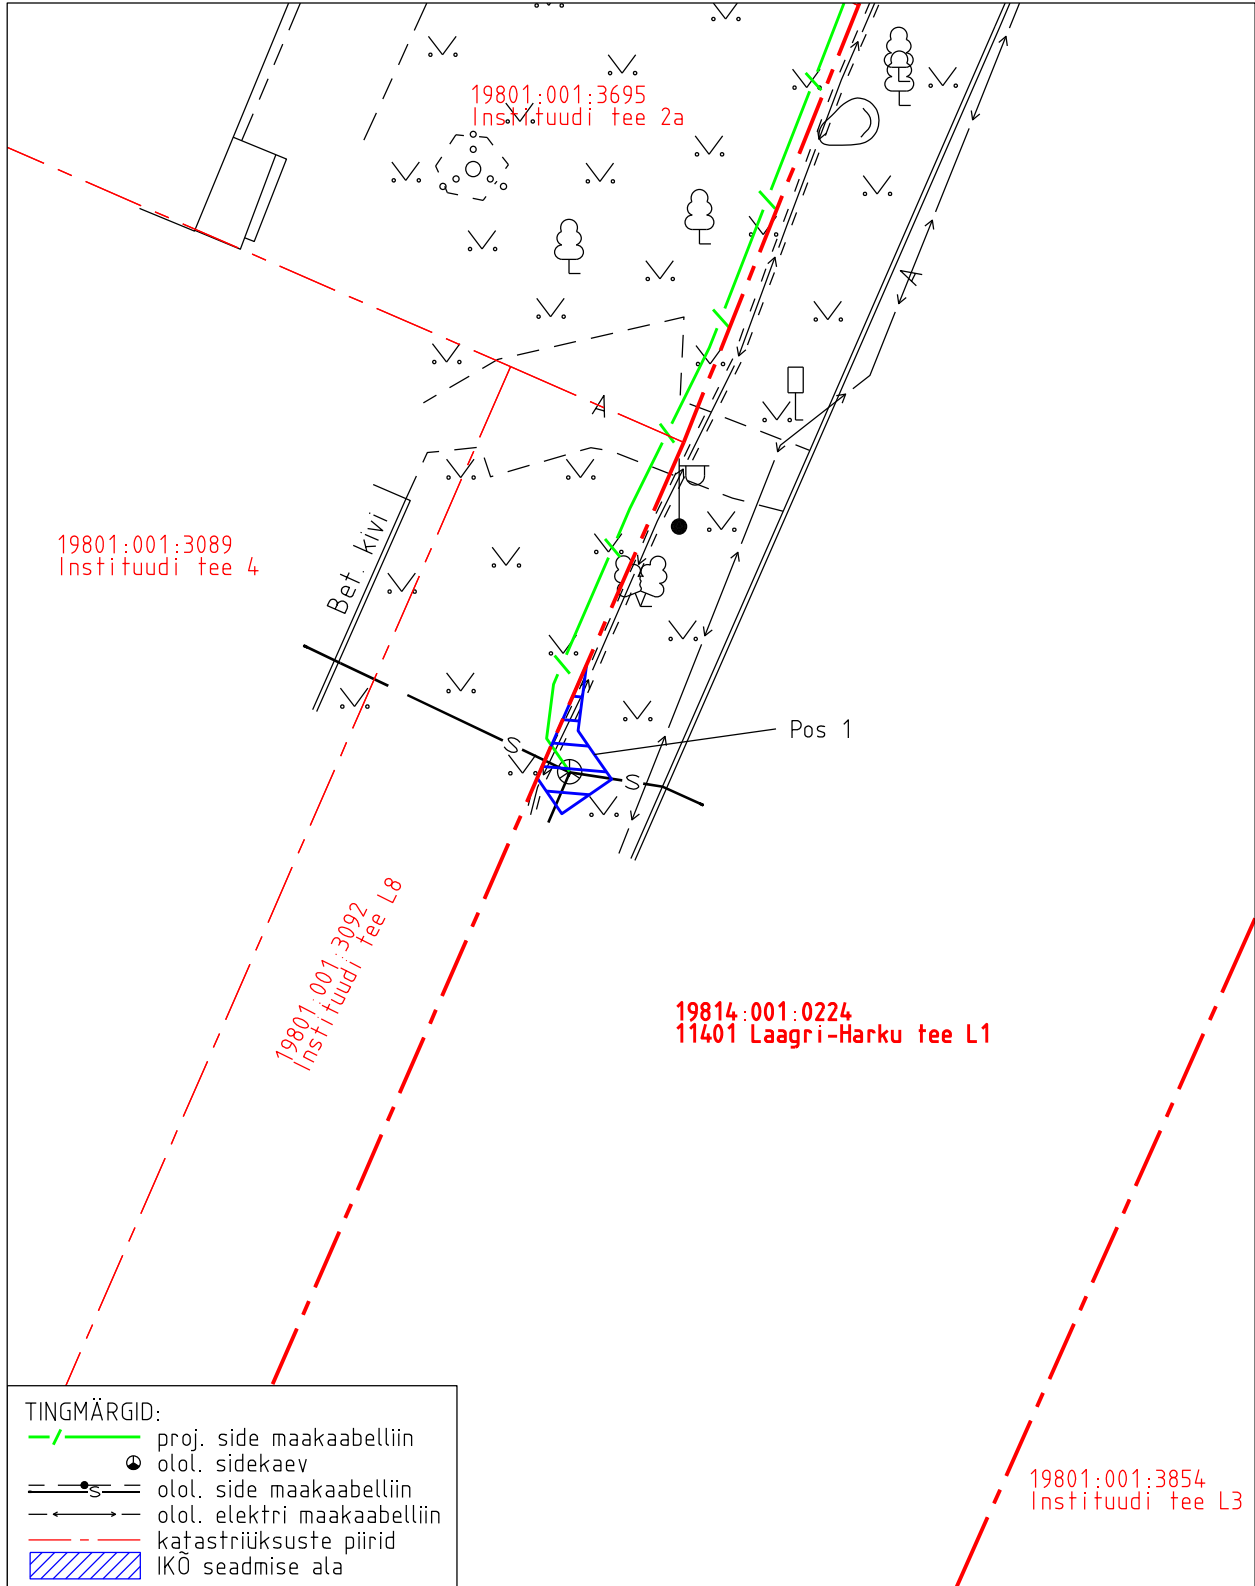

Projekti nimetus Harku aleviku Telia sidevõrk				Töö nr 12223P / PF14453	
Projekti koostaja Kirjanurk OÜ	Plaani koostaja A. Jankovskaja	Mõõtkava 1:250	Leht 1-1	Kuupäev 14.01.2025	

Isikliku kasutusõiguse seadmise plaan

IKÕ ala pos nr	Registriososa nr, KV kood	Katastriüksuse tunnus, nimi ja sihtotstarve	Ala pindala (m2)
2	5258250, KV11240	19814:001:0224; 11401 Laagri-Harku tee L1 transpordimaa	26

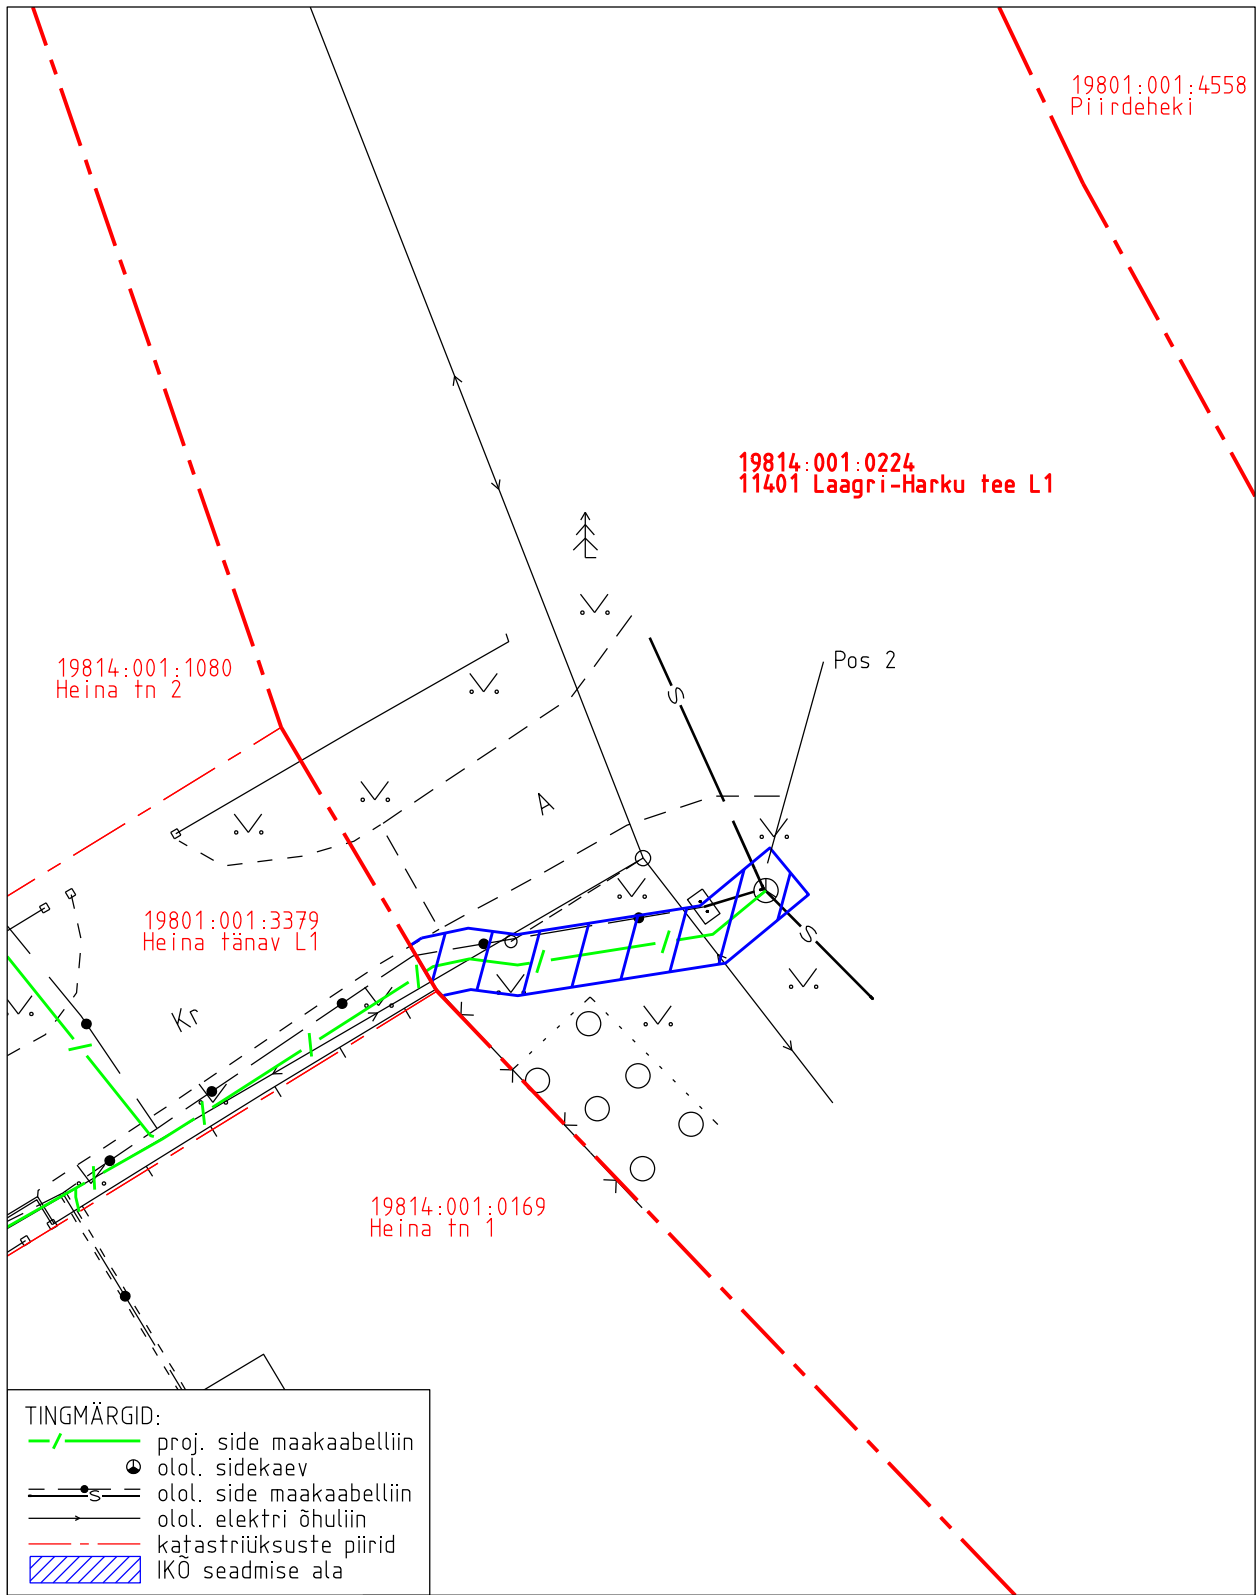


TINGMÄRGID:

- / - proj. side maakaabelliin
- olol. sidekaev
- s - olol. side maakaabelliin
- olol. elektri õhuliin
- - - katastriüksuste piirid
- IKÕ seadmise ala

Projekti nimetus Harku aleviku Telia sidevõrk				Töö nr 12223P / PF14453
Projekti koostaja Kirjanurk OÜ	Plaani koostaja A. Jankovskaja	Mõõtkava 1:250	Leht 1-2	Kuupäev 14.01.2025

Isikliku kasutusõiguse seadmise plaan

IKÕ ala pos nr	Registriosa nr, KV kood	Katastriüksuse tunnus, nimi ja sihtotstarve	Ala pindala (m2)
3	5258250, KV11240	19814:001:0224; 11401 Laagri-Harku tee L1 transpordimaa	9

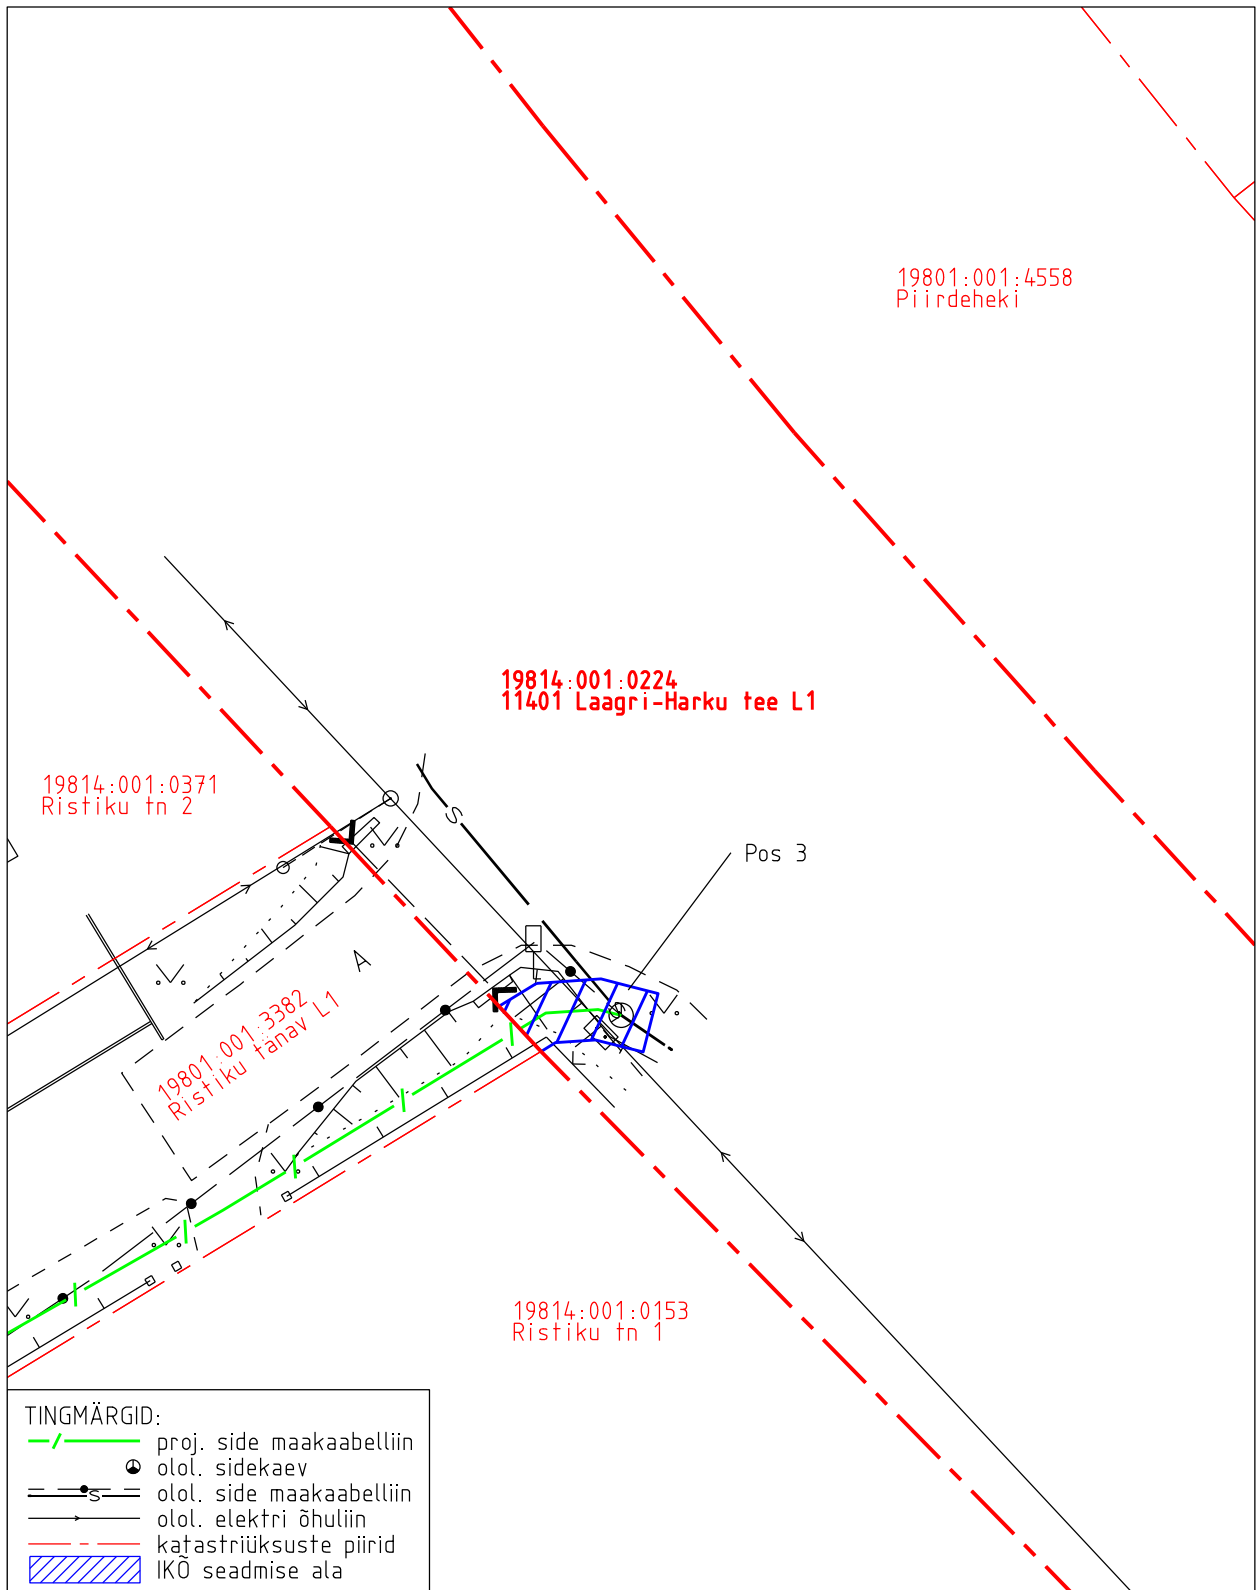


TINGMÄRGID:

- - - proj. side maakaabelliin
- olol. sidekaev
- olol. side maakaabelliin
- olol. elektri õhuliin
- - - katastriüksuste piirid
- IKÕ seadmise ala

Projekti nimetus Harku aleviku Telia sidevõrk				Töö nr 12223P / PF14453
Projekti koostaja Kirjanurk OÜ	Plaani koostaja A.Jankovskaja	Mõõtkava 1:250	Leht 1-3	Kuupäev 14.01.2025

Isikliku kasutusõiguse seadmise plaan


IKÕ ala pos nr	Registriososa nr, KV kood	Katastriüksuse tunnus, nimi ja sihtotstarve	Ala pindala (m2)
4	5258250, KV11240	19814:001:0224; 11401 Laagri-Harku tee L1 transpordimaa	13

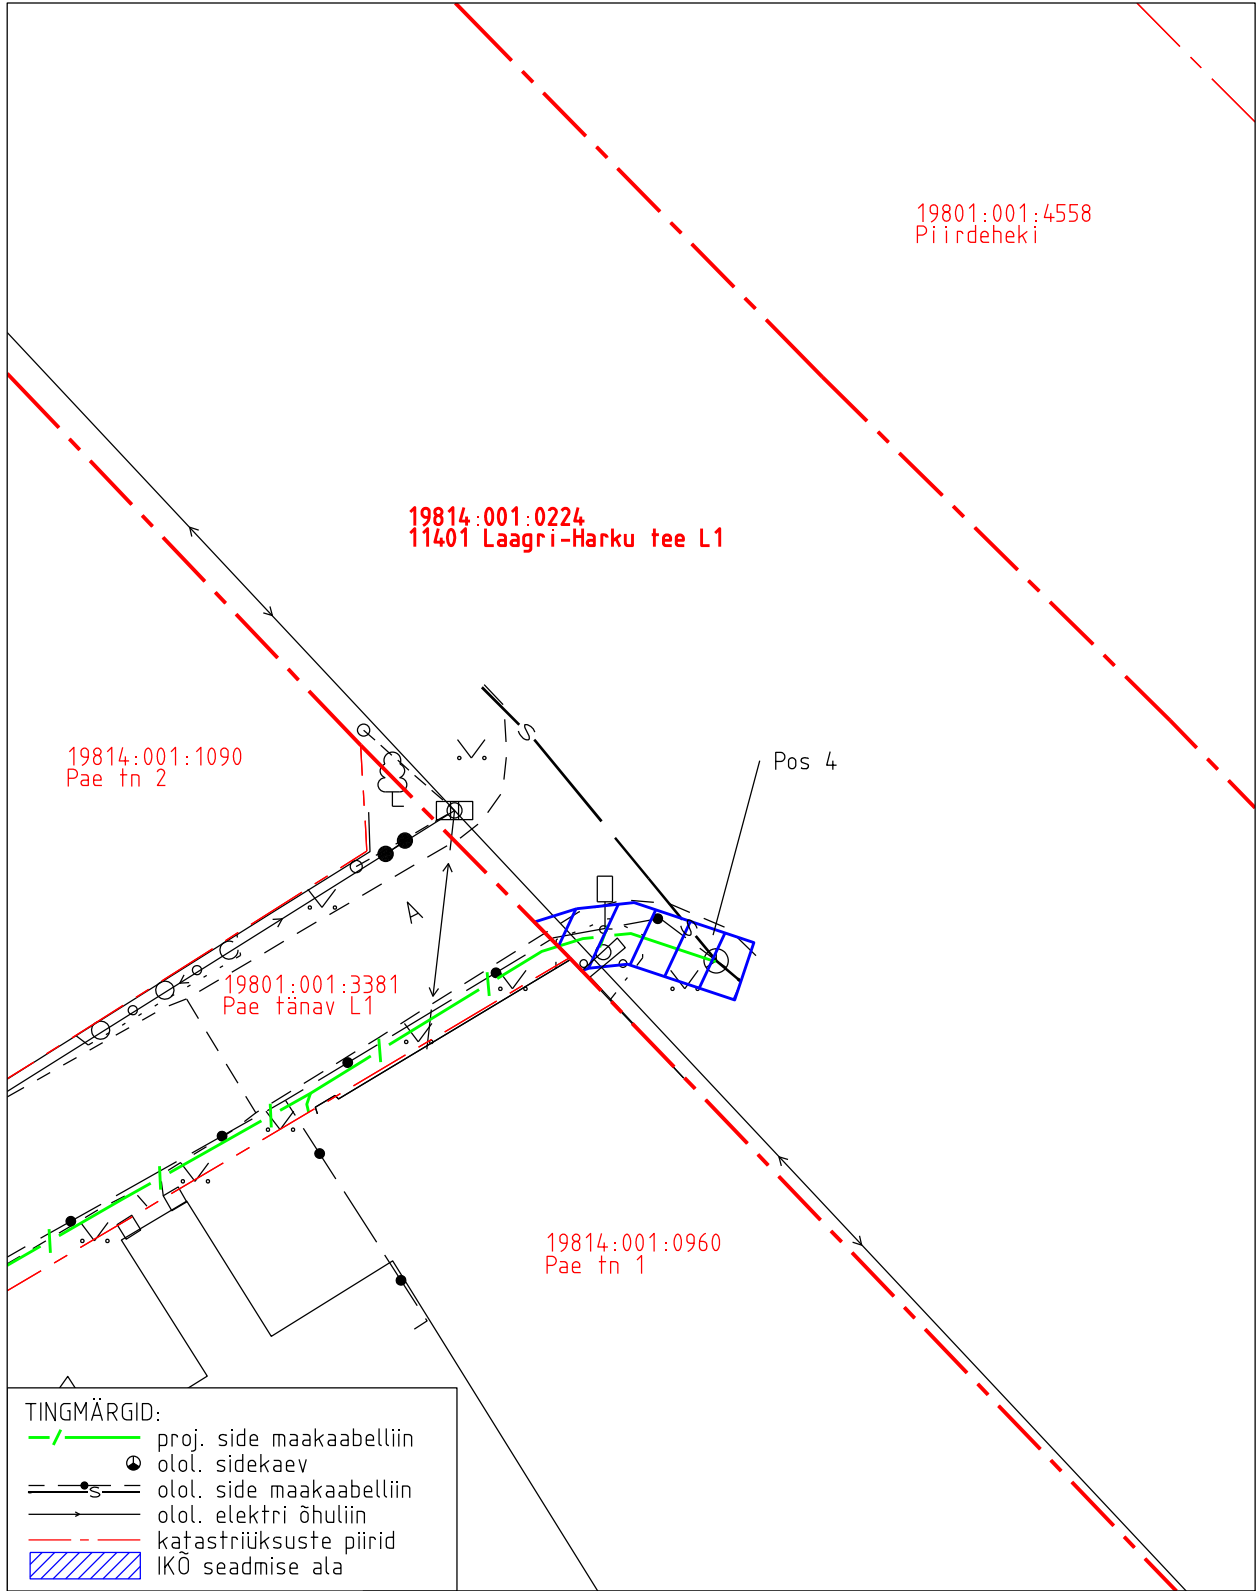

Projekti nimetus Harku aleviku Telia sidevõrk				Töö nr 12223P / PF14453
Projekti koostaja Kirjanurk OÜ	Plaani koostaja A. Jankovskaja	Mõõtkava 1:250	Leht 1-4	Kuupäev 14.01.2025

Isikliku kasutusõiguse seadmise plaan

IKÕ ala pos nr	Registriosa nr, KV kood	Katastriüksuse tunnus, nimi ja sihtotstarve	Ala pindala (m2)
5	5258250, KV11240	19814:001:0224; 11401 Laagri-Harku tee L1 transpordimaa	119

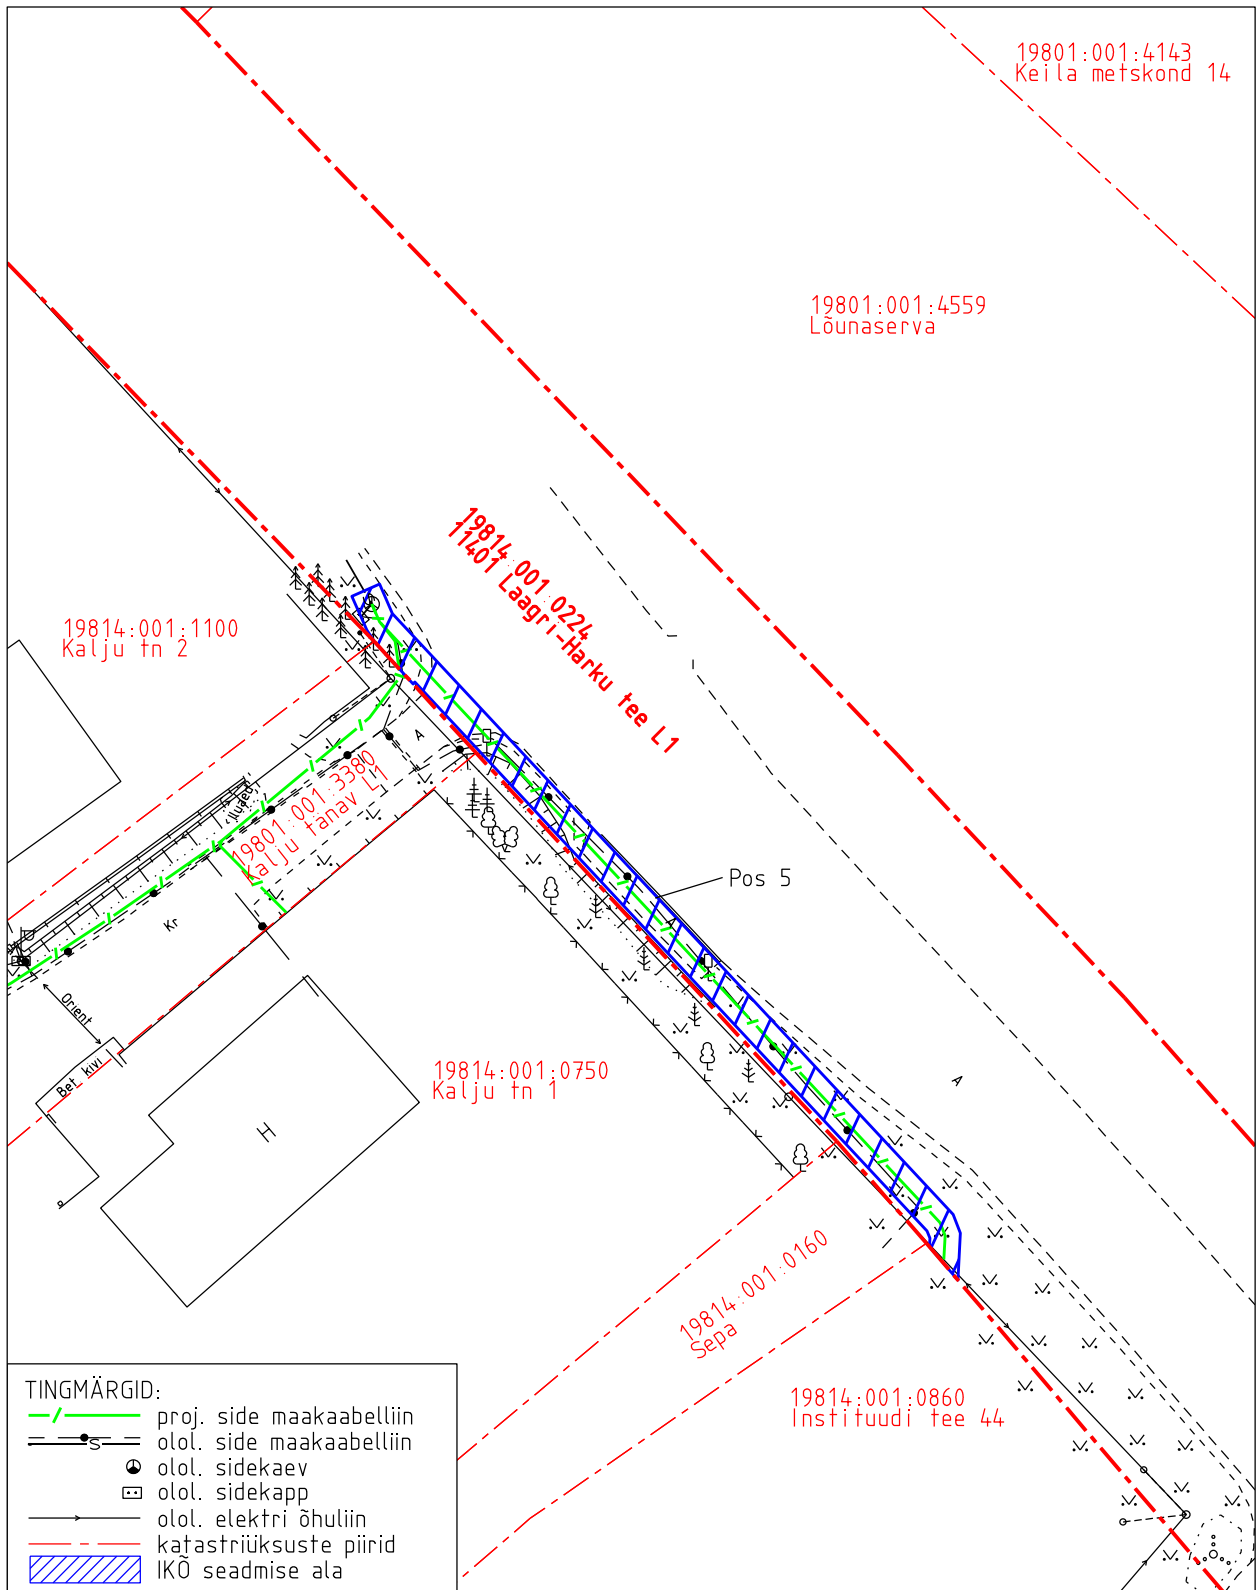

Projekti nimetus Harku aleviku Telia sidevõrk				Töö nr 12223P / PF14453
Projekti koostaja Kirjanurk OÜ	Plaani koostaja A. Jankovskaja	Mõõtkava 1:500	Leht 1-5	Kuupäev 14.01.2025