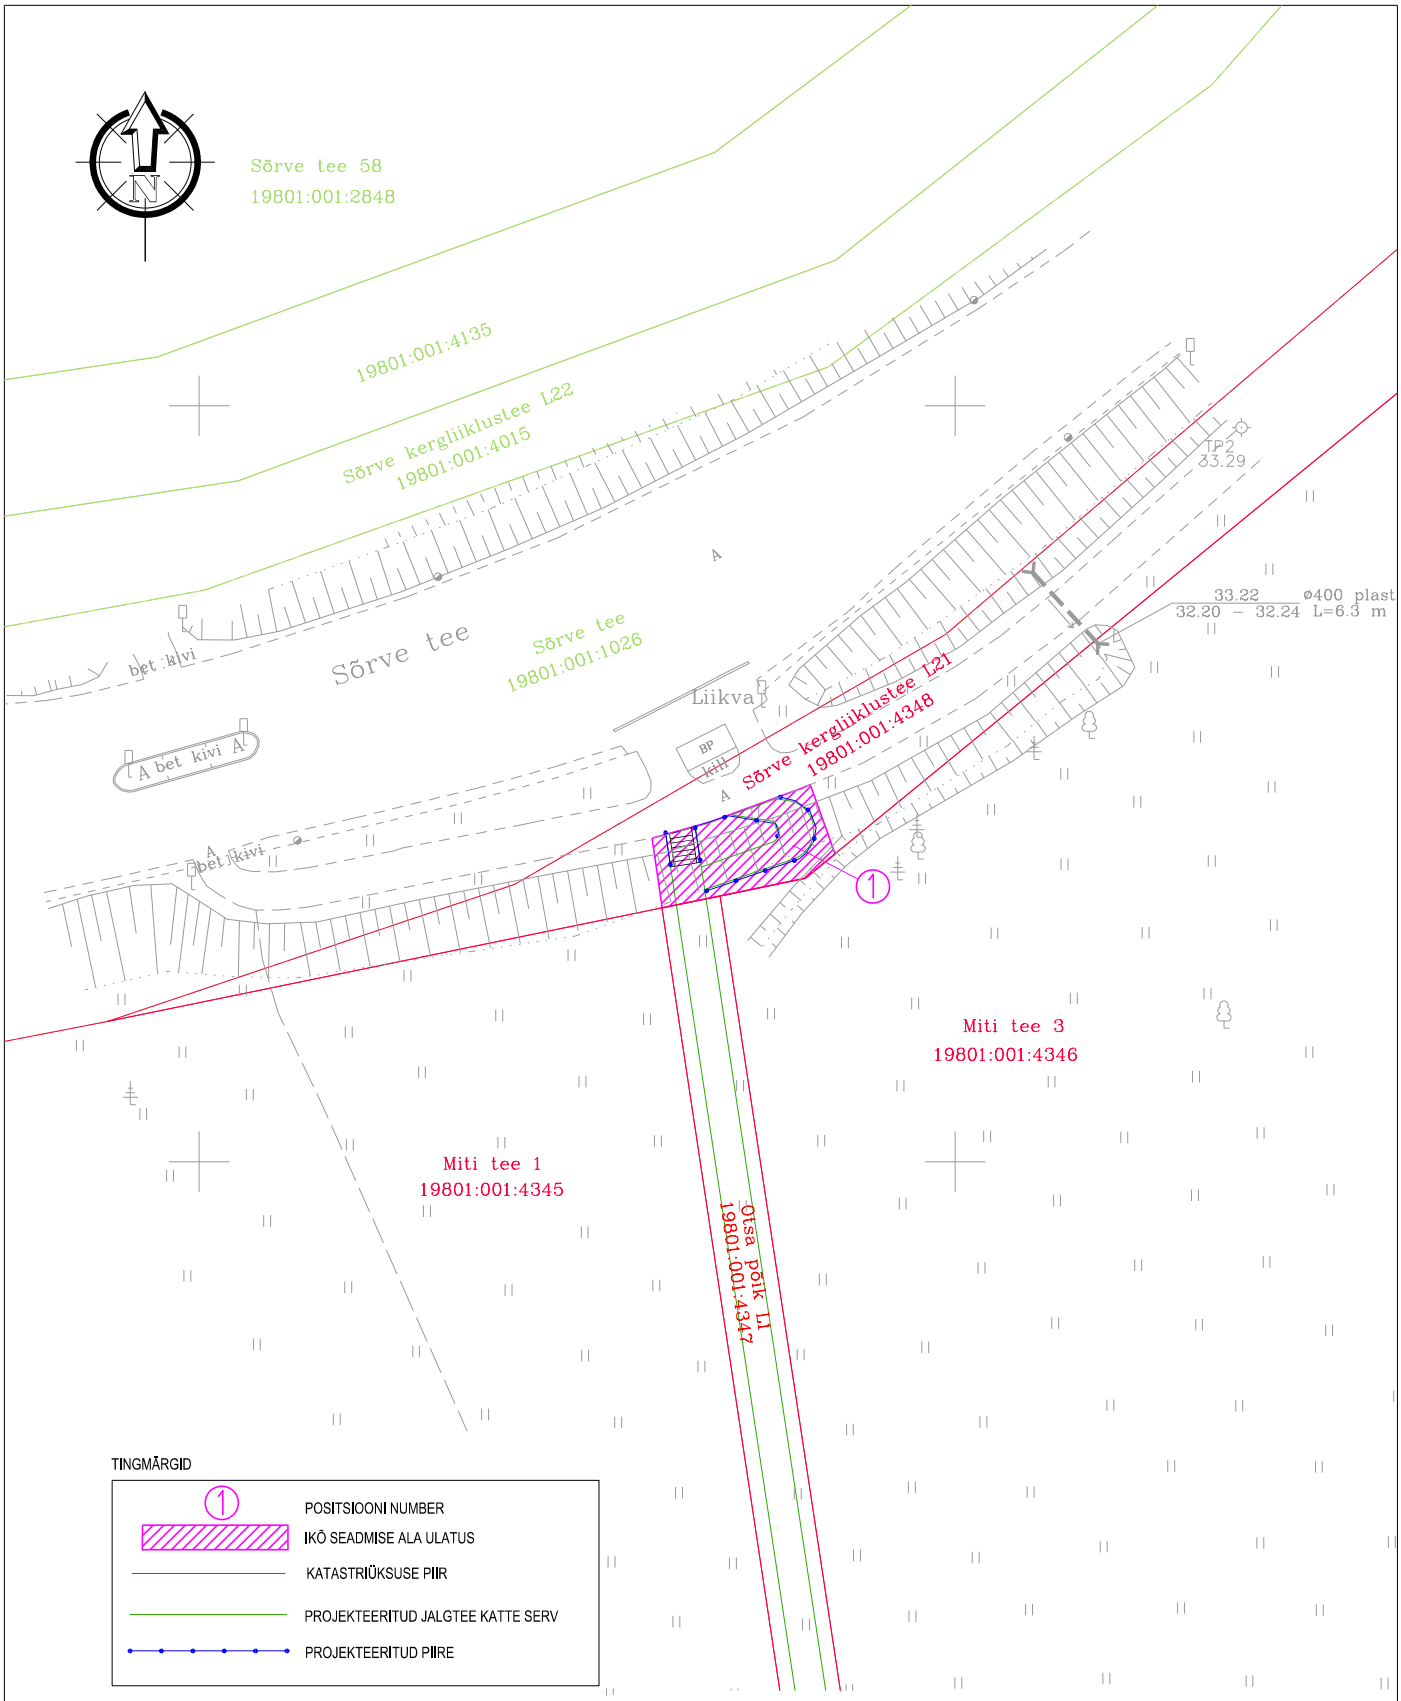

TINGMÄRGID

1	POSITSIOONI NUMBER
	IKÕ SEADMISE ALA ULATUS
	KATASTRIÜKSUSE PIIR
	PROJEKTEERITUD JALGTEE KATTE SERV
	PROJEKTEERITUD PIIRE

Jrk nr	IKÕ ala Pos nr (plaanil)	Kinnistu registriosa number	Katastriüksuse tunnus, nimi ja sihtotstarve	Ala pindala, m^2	Ehitis/tehnovõrk
1	1	18058650	19801:001:4348 Sõrve kergliiklustee L21 100% transpordimaa	59 m^2	kergliiklustee

Tinter-Projekt OÜ
Turu 34
51004, Tartu
Tel. 7 475 333
reg. kood: 0149499

Amet:	Nimi:	Allkiri:
Projekteerija:	Kristiina Ratnik	
Kontrollija:	Indrek Lensment	

Töö nimetus: Harku maakond, Harju vald, Liikva küla Otsa põik L1 kergliiklustee

Töö Tellija: Harku Vallavalitsus

Joonise nimetus: Isikliku kasutusõiguse seadmise plaan kergliiklustee ehitamiseks

TINTER-PROJEKT

Kuupäev:	Joonise number:	Staadium:	Mõõtkava:	Töö nr:
27.10.2023	5	EP	1:500	54-23-TP