


Kaldafarmi
29201:001:0144

20120 Keava-Hõreda tee 29201:003:0766

Väike-Varneri
29201:003:0943

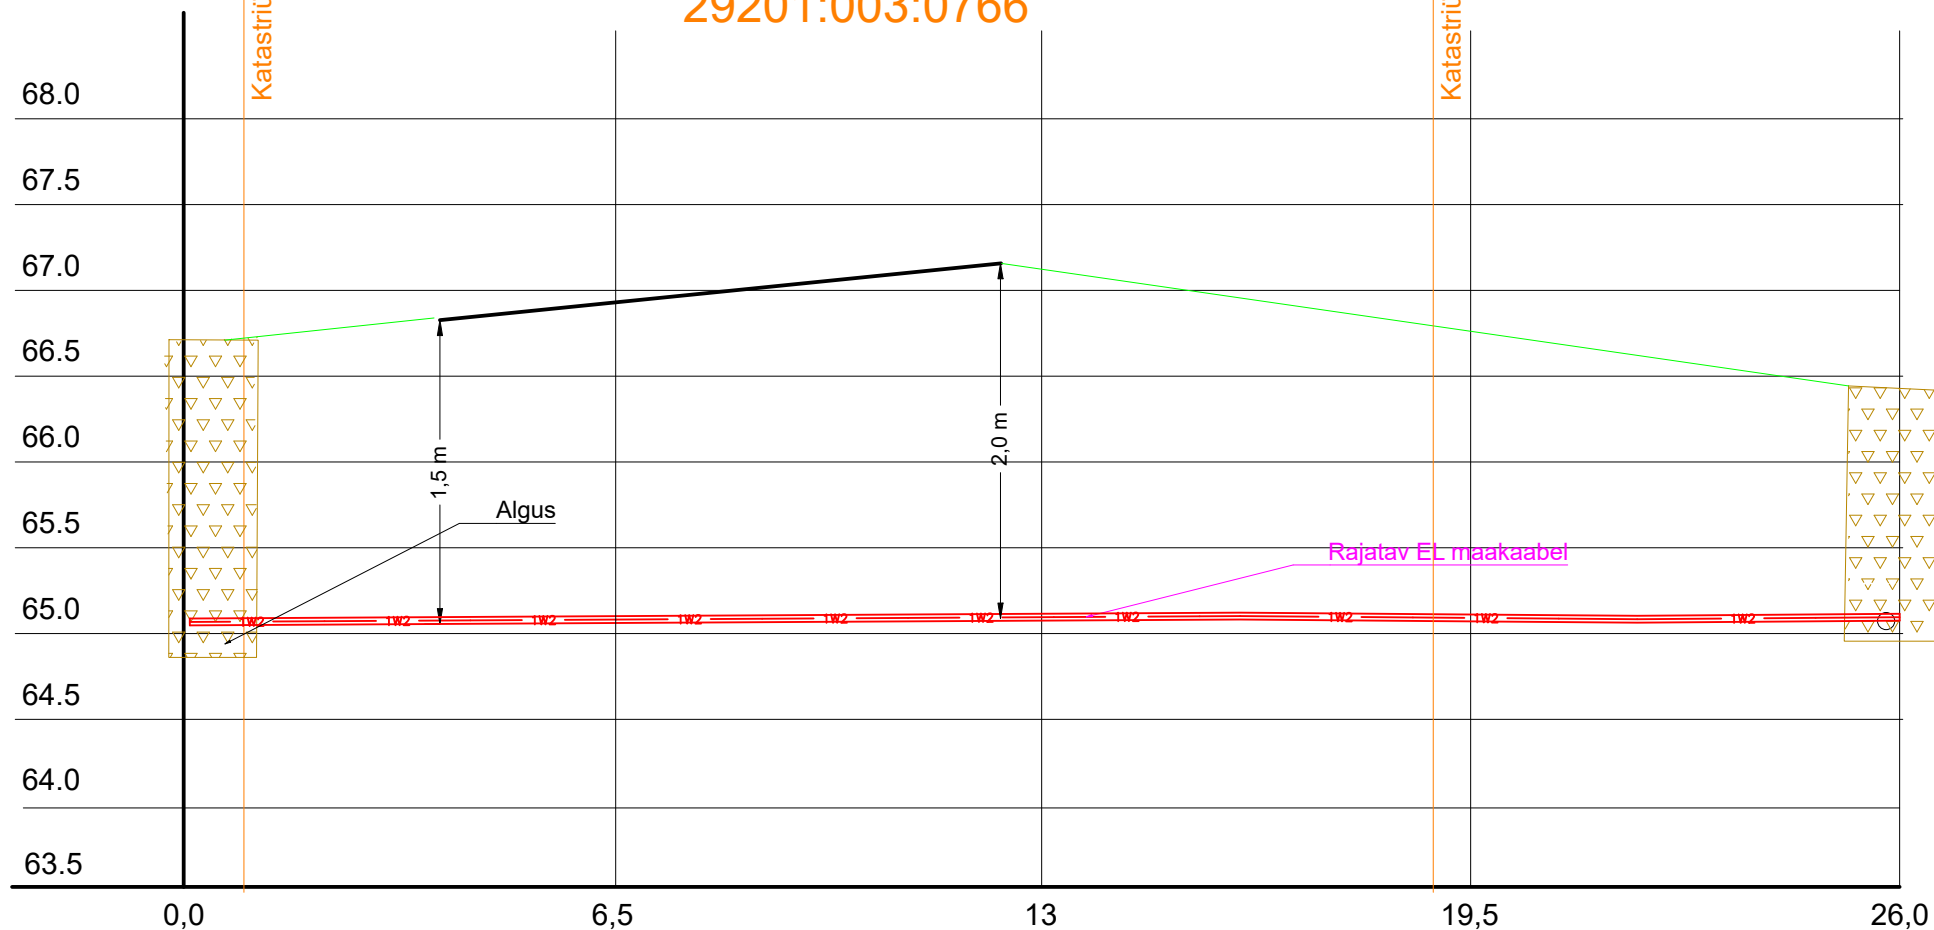

Rajatav maakaabel kaitsetorus KINNISELT 1250 N
Stardi ja lõpukaevik (moreen kuni ca 2m)

Tellija:



Aadress: Mõigu 3, Tallinn
10112
Reg. nr: 11445550

Kuupäev: 06.05.2024

Töö nr: RP24-02

Töö nimetus: Kaldafarmi võrgu ümberehitus
Ingliste küla, Kehtna vald, Rapla maakond
TC0154

E-mail: Janar.Kubbi@
enersense.com
Tel nr: +372 56607557

Joon nr: -

Mõõtkava:-

Joonise nimetus: Ristlõike joonis

Projekteeris: Janar Kubbi
Kontrollis: Veiko Natus