


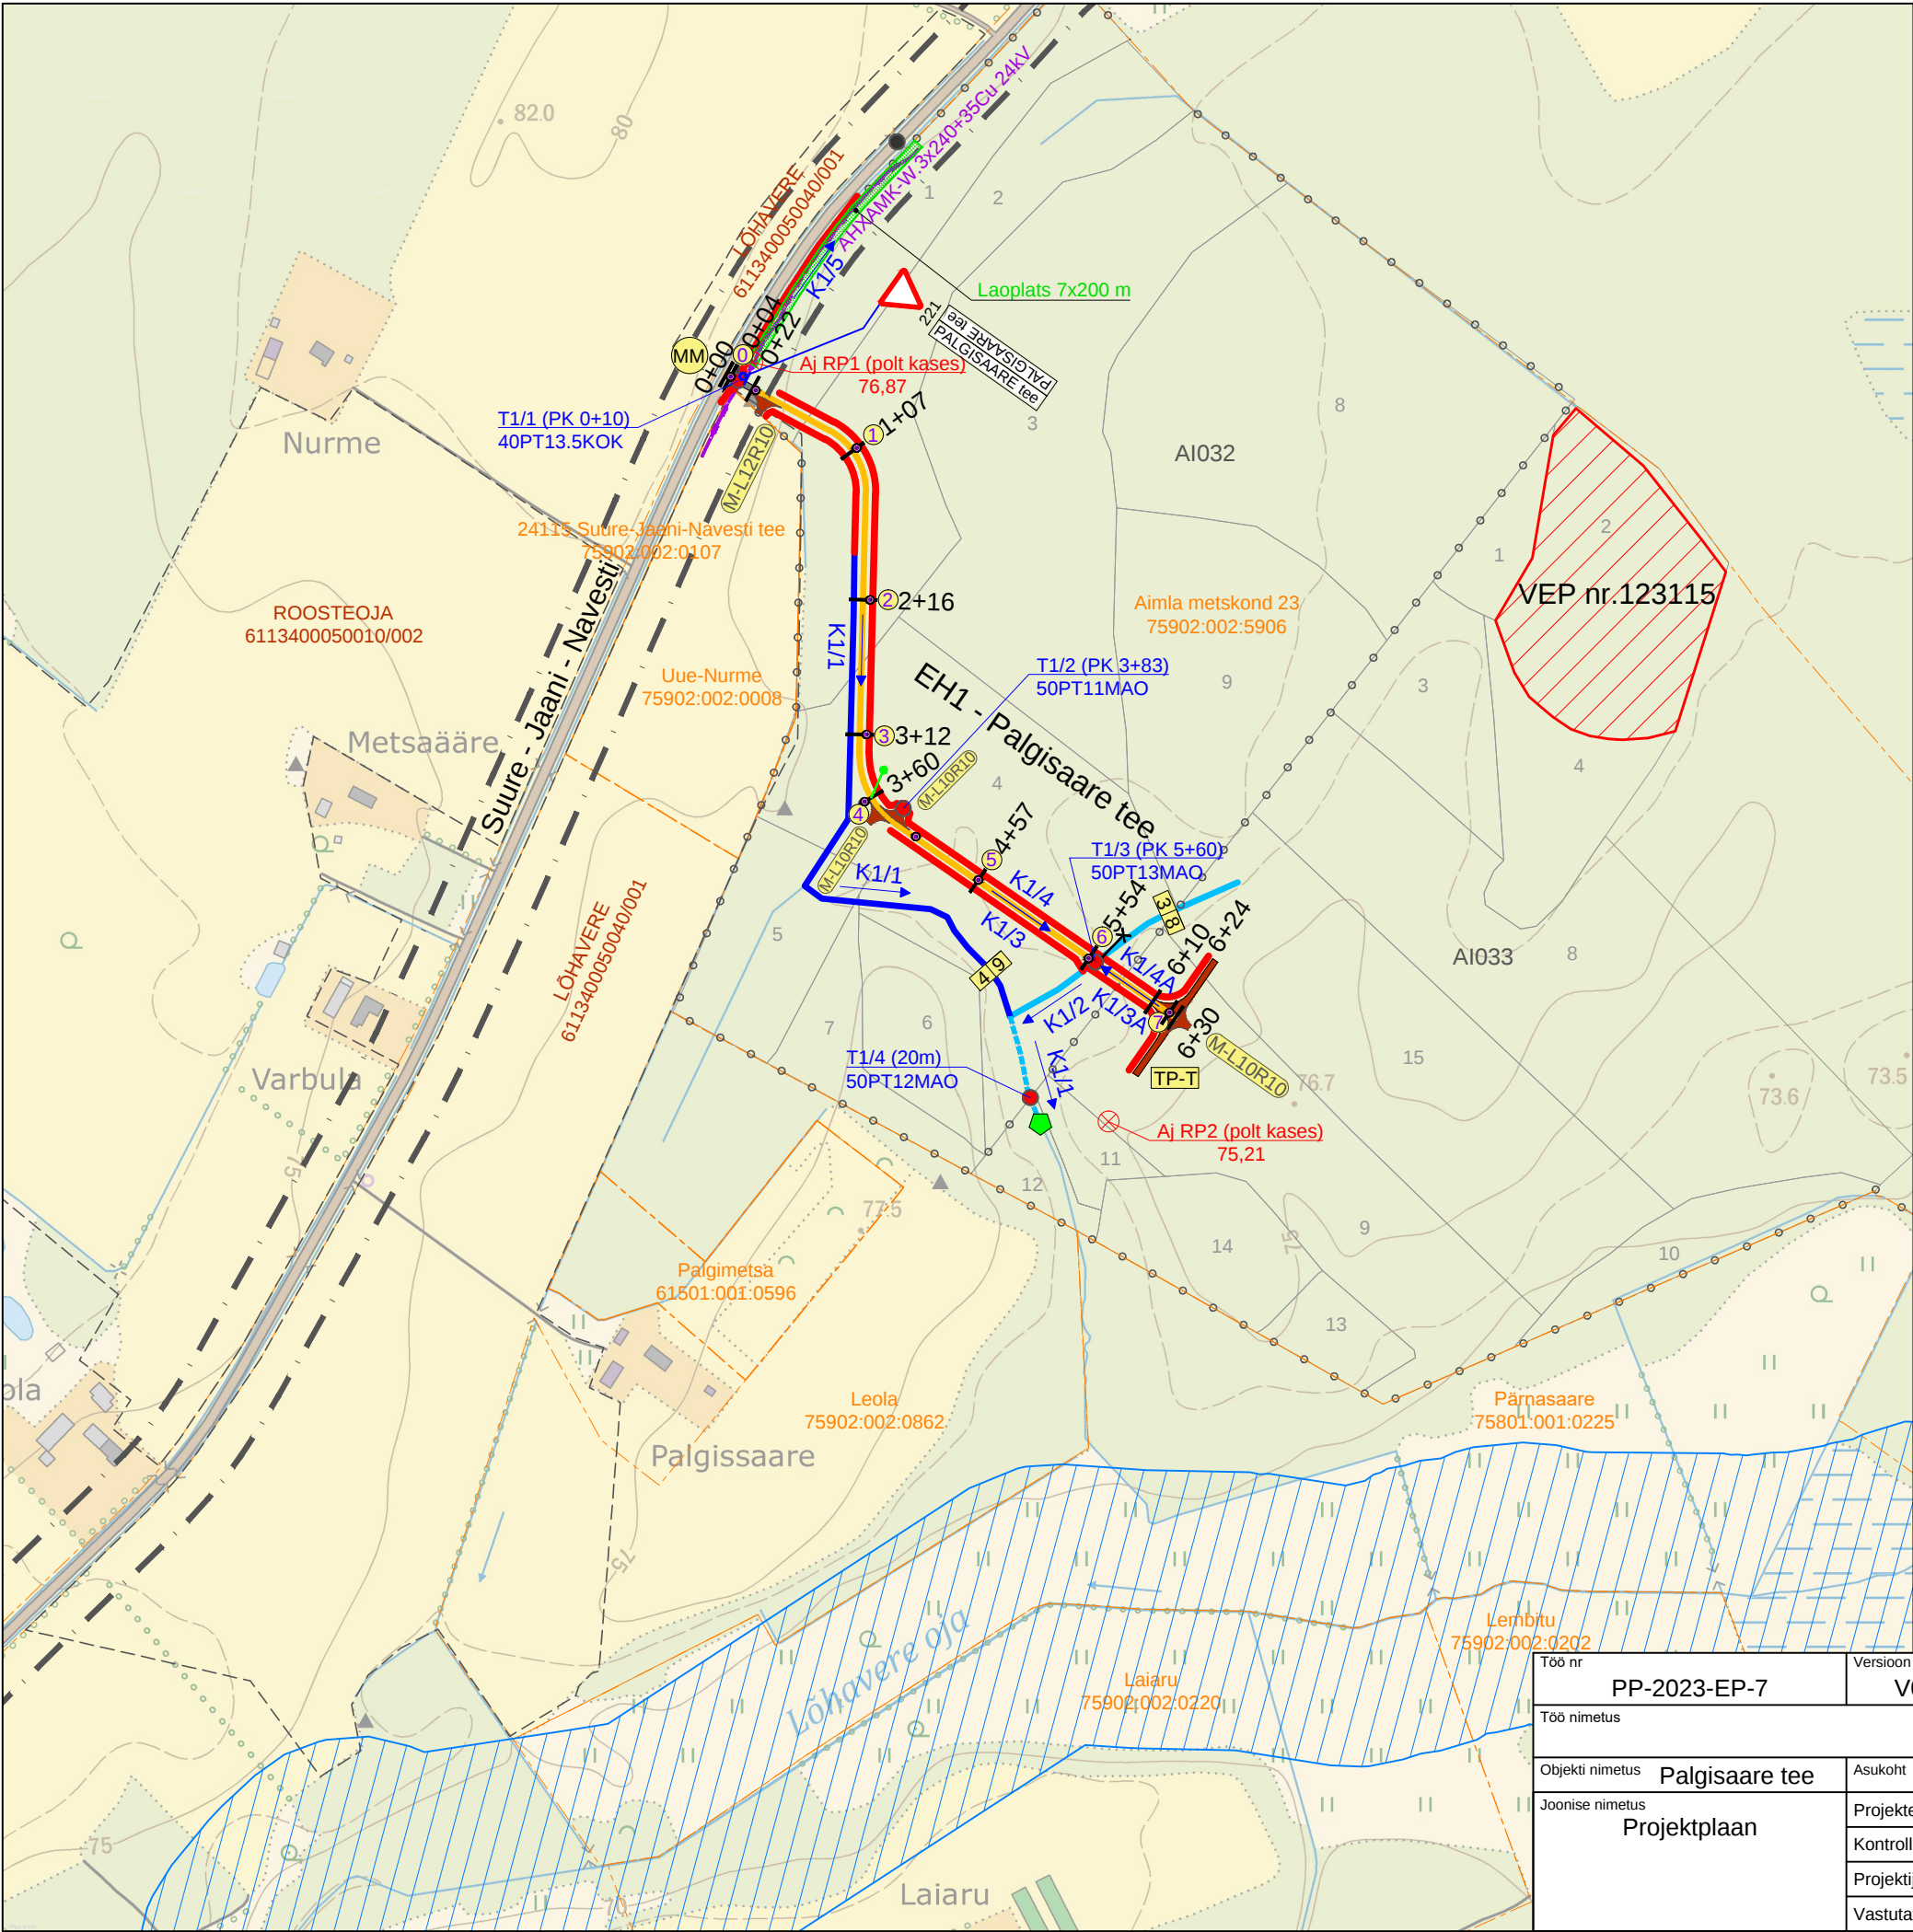

TINGMÄRGID:

- Ehitatav kruuskattega tee koos projekteeritud piketaaziga
- Katastriüksuse piir, nimetuse ja tunnusega
- Metsakvartali ringpiir koos numbriga
- Metsaeraldise ringpiir ja number
- Maaparandusehitise ringpiir
- Maaparandusehitise nimetus
- Maaparandusehitise süsteemi kood/ehitise kood
- Riigitee teekaitsevöönd (30 m äärmise sõiduraja välimisest servast)
- Olemasolev elektrimaakaabelliin AHXAMK-W.3x240+35Cu 24kV (Elektrilevi OÜ, kaitsetsoon 1 m mõlemal pool mõttelist telge)
- Ehitatav truupe
- Ehitatav teekraav numbriga ja voolusuunaga (kaevematerjal paigutatakse teemuldesse)
- Rekonstrueeritav kraav nimetuse ja voolusuunaga
- Uuendatav kuivenduskraav nimetuse ja voolusuunaga
- Hooldatav kuivenduskraav nimetuse ja voolusuunaga
- Ehitatav asfaltkattega riigitee ristumiskoht (vt lisa 3)
- Ehitatav mahasõidukoht (L-pikkus, R-siseraadius)
- Ehitatav T-kujuline tagasipööramise koht
- Vääriselupaik
- Veekogu piiranguvöönd
- Ajutine reeper koos numbriga ja kõrgusmärgiga (m abs) EH2000 (Mägi poegadega OÜ)
- Sondpunkt looduses (Mägi poegadega OÜ)
- Loodusesse paigaldatud pikett (Mägi poegadega OÜ)
- Raie trassi laiuse veejuhtme teljest
- Voolusuuna muutepunkt
- Raie trassi laiuse muutepunkt
- Ehitustööde aegne filtratsioonitõkke ekraan
- Ehitatav laoplatz (7x200 m)

Töö nr PP-2023-EP-7	Versioon V02	Joonise nr 1	Mõõtkava 1:5000	Kuupäev 11.10.2024	Tellija Riigimetsa Majandamise Keskus
Töö nimetus Palgisaare tee ehitamine. Ehitusprojekt					
Objekti nimetus Palgisaare tee	Asukoht Lõhavere küla, Põhja-Sakala vald, Viljandi maakond			Töö täitja  Hausi Tähtvere küla 61410 Tartu linn Tel 742 2363 piiber@piiber.ee	
Joonise nimetus Projektplaan	Projekteerija	Andre Näkk			
	Kontrollija	Enn Kulp			
	Projektijuht				
	Vastutav insener	Enn Kulp			