




Sõeru
31701:006:0502

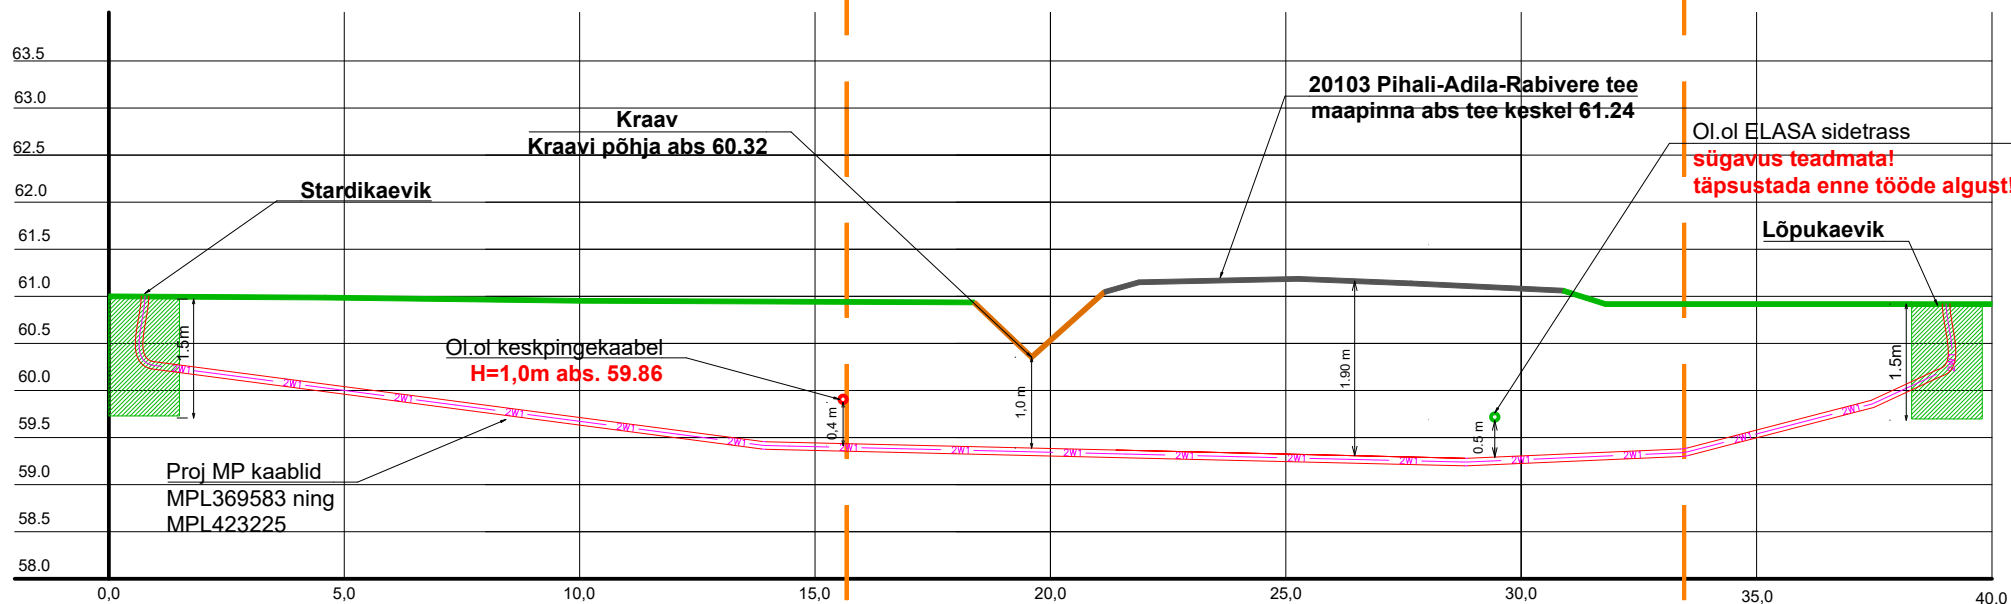

20103 Pihali-Adila-Rabivere tee
31701:006:1090

Vanakubja
31701:001:1804



 Kinnisel meetodil rajatavad maakaablid
kaitsetorudes D110mm,1250N

 Stardi ja lõpukaevik

Tellijä:	 elektrilevi	Töövõtja:	 enersense	Address:	Mõigu 3, Tallinn 10112	Kuupäev:	13.03.2024
				Reg. nr.:	11445550	Töö nr.:	03/02/0856
Töö nimetus:	Vanakubja kinnistu peakaitsme suurendamine Pihali küla, Kohila vald, Rapla maakond LC0856	E-mail:	sander.kotter@ enersense.com	Tel nr.:	+372 5547 836	Joon nr.:	004
Joonise nimetus:	Ristmevälja joonis Ristumine 20103 Pihali-Adila-Rabivere teega, km 0.638	Projekteeris:	Sander Kotter	Kontrollis:	Janar Kubbi	Möötkava:-	