




Ristmeväli R1
Kinnine läbindamine suundpuurimise teel
M 1:125

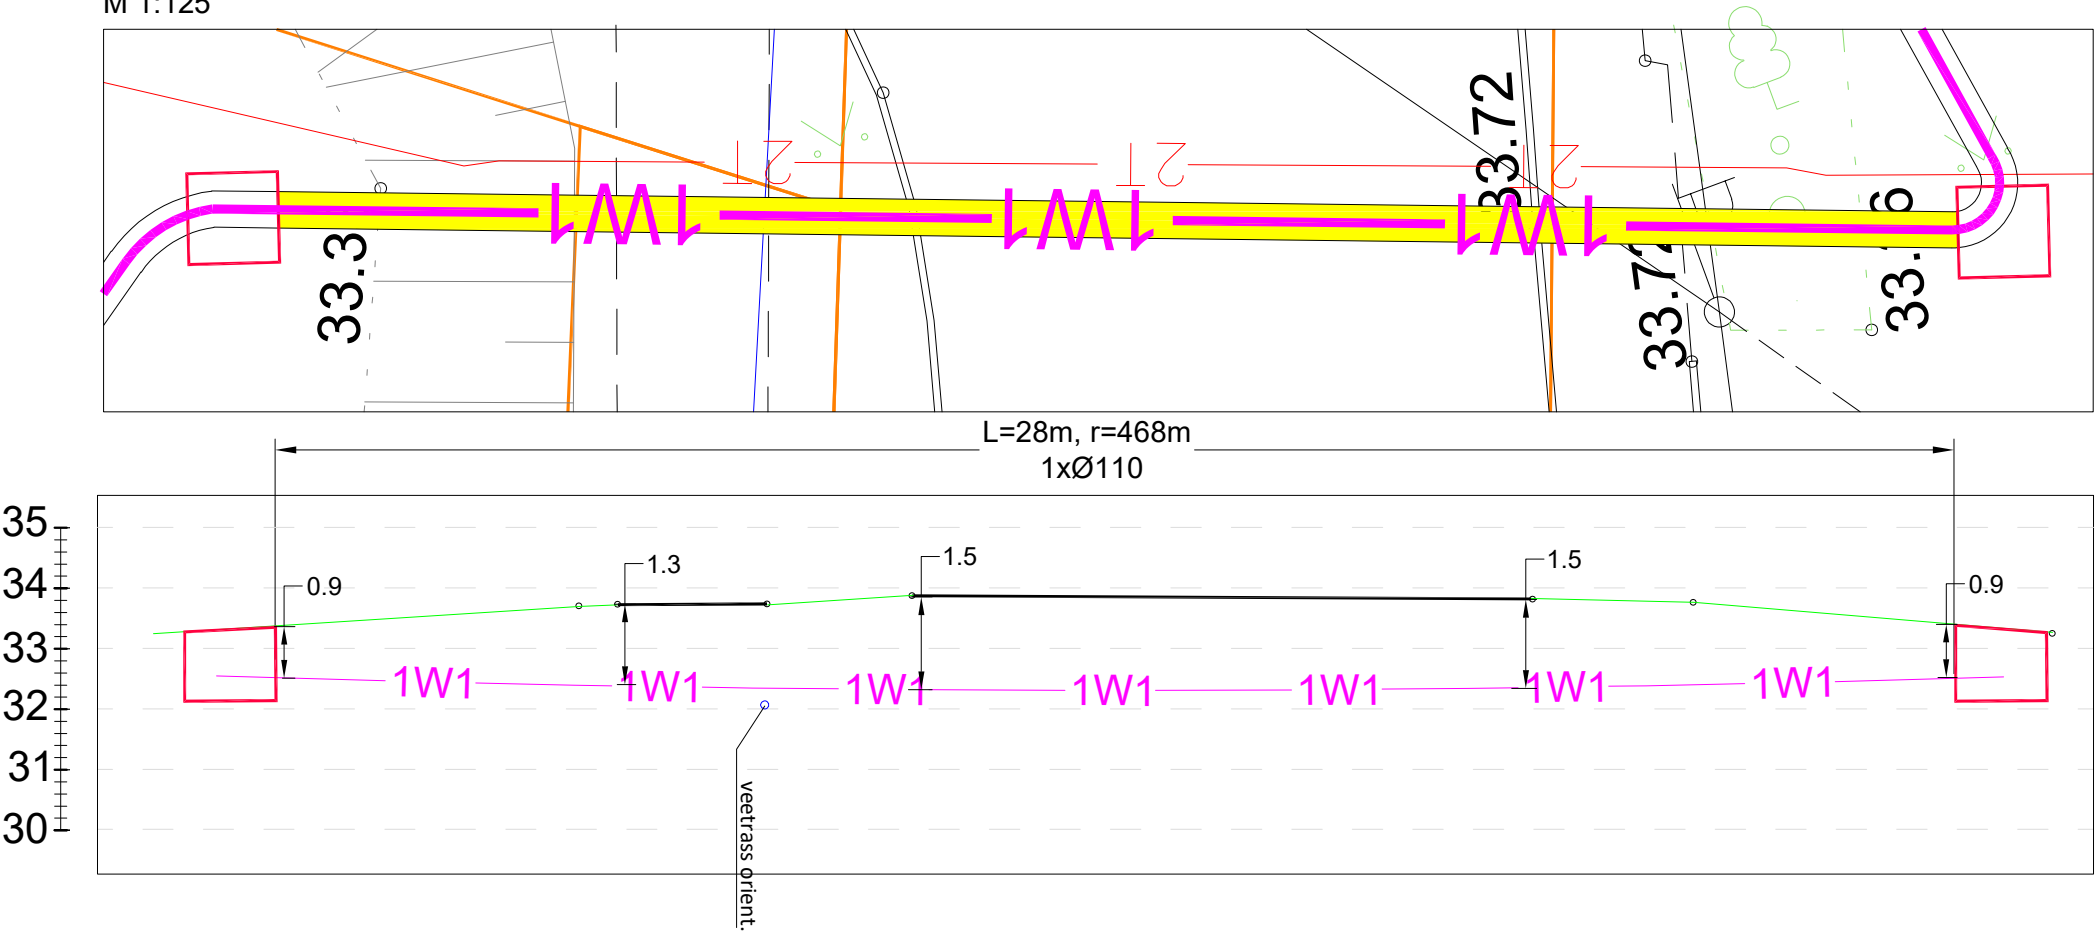

Alusplaanina on kasutatud:
- Kirjanurk OÜ poolt koostatud geodeetilist alusplaani (töö nr 13903G). Koostamise aeg: 21.07.2025; Koordinaadid L-EST 97süsteemis, kõrgused EH-2000 süsteemis.

- MÄRKUSED:
1. Ehitustööd teostada vastavalt kehtivale seadusandlusele ja normatiividele.
 2. Pärast ehitustööd taastada pinnase endine olukord ning korrastada ehitusjälgjed. Pinnase täitmisel arvestada hilisemat vajumist, tagasitäidetav pinnas tihendada.
 3. Käesolevat joonist käsitleda lahutamatu osana projektdokumentatsiooni teiste jooniste ning projekti seletuskirjaga.
 4. Ehitamise käigus täpsustada olemasolevate trasside asukohad ja sügavused maapinnas ning arvestada tehnoarajatiste kaitsevöönditega, milles töötamine kooskõlastada vastava tehnoarjaga valdajaga.

Tellijaja: 				Address: Pillikoori põik 2/2-6, Lohkva küla, Luunja vald, Tartu maakond, 62207	Kuupäev: 01.10.2025
Töö nimetus: Raudtee tn 2 kinnistu liitumine elektrivõrguga, Mustvee linn, Mustvee vald, Jõgeva maakond TÖÖPROJEKT		MTR: TEL003344		Reg nr: 14217559	Töö nr: LC4098
Joonise nimetus: RISTMEVÄLI		Telefon: 53726646		e-mail: andres.pukka@elram.ee	Joonise nr: 01-02
		Projekteerija: Andres Pukka			Mõõtkava: M 1:250/A3
		Kontrollija: Andres Pukka			Muudatus: Ver 1