


Lisa

Krillimäe tee 2 // Viimsi metskond 79

89001:001:1273

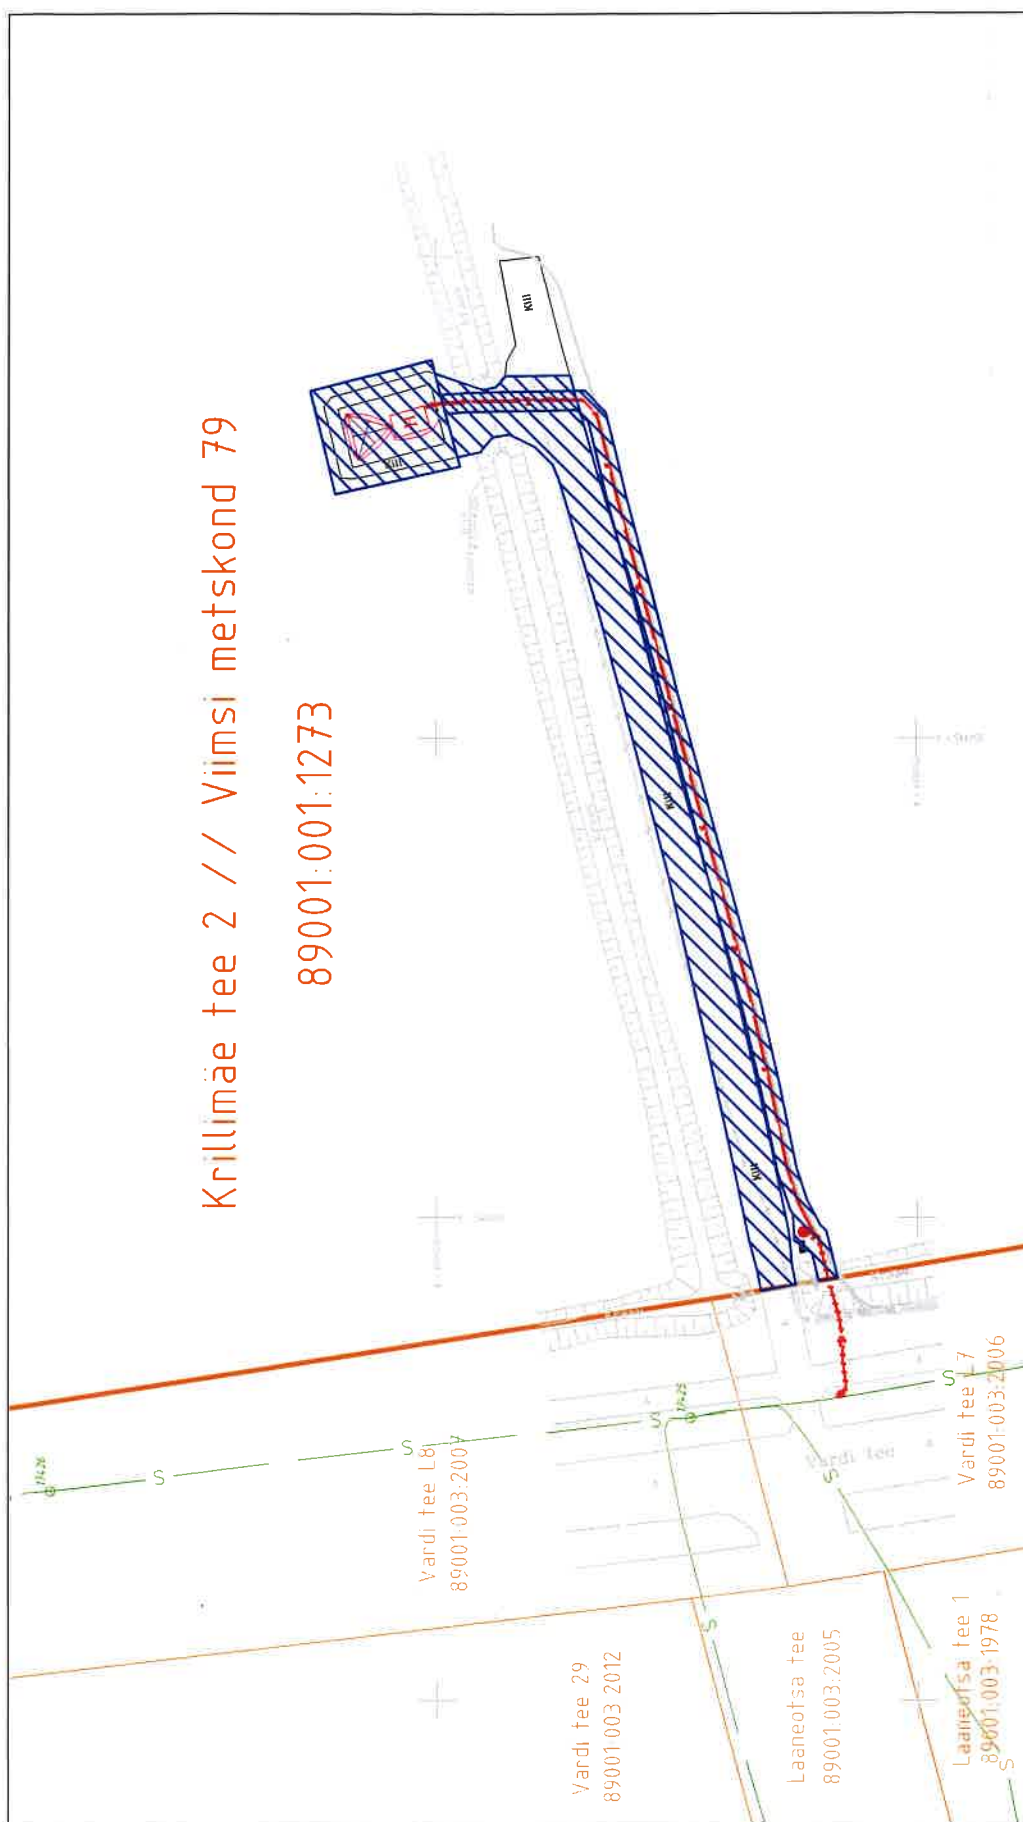

M 1:750

Isikliku kasutusõiguse ala, millest mobiilsidemastri ja sideseadmete konteineri isikliku kasutusõiguse ala 14,8 m²;
juurdepääsutee isikliku kasutusõiguse ala 469 m²
madalpinge ja sidetrassi isikliku kasutusõiguse ala 223 m²

— Lepingu objektiks oleva katastriüksuse piir
— Katastriüksuste piirid

