

Lõige nr. 2 Ristumäe riigiteega 19134 Varbla-Väänja tee km 13,79

Sillaotsa

86302:002:0271

19134 Varbla – Väänja tee

43001:001:0817

19134 Varbla – Väänja tee

86302:002:0096


Sillaotsa

86302:002:0272



Projekteeriv 110kV maakabel ja sidemutitoru iga faas eraldi soones

Olemasolevad KeskpingeKaablid ja sidekaabel


Projekt:		Tellija:	
Läänerranna tuulepark		Laanenuurga Tuuliku OÜ	
		Töö nr.: 2103281	
Joonis:	Pikiprofiil Lõige 2	Joonise nr.:	2103281-3
 AS Connecto Infra Registrikood: 10722319 Tusuli tn 19, 11314 Tallinn tel. 606 3100 info@connecto.ee www.connecto.ee		Kontrollis	Mõõtkava: 1:250
			Leht 2
			Lehti 3
CONNECTO		Staadium: EP	


Lõige nr. 3 Ristumine riigiteega 19134 Varbla-Väänja tee km 12,89

Telliskivitehase
43001:001:0279

19134 Varbla–Väänja tee
86302:002:0096

Koidumetsa
86302:002:0051

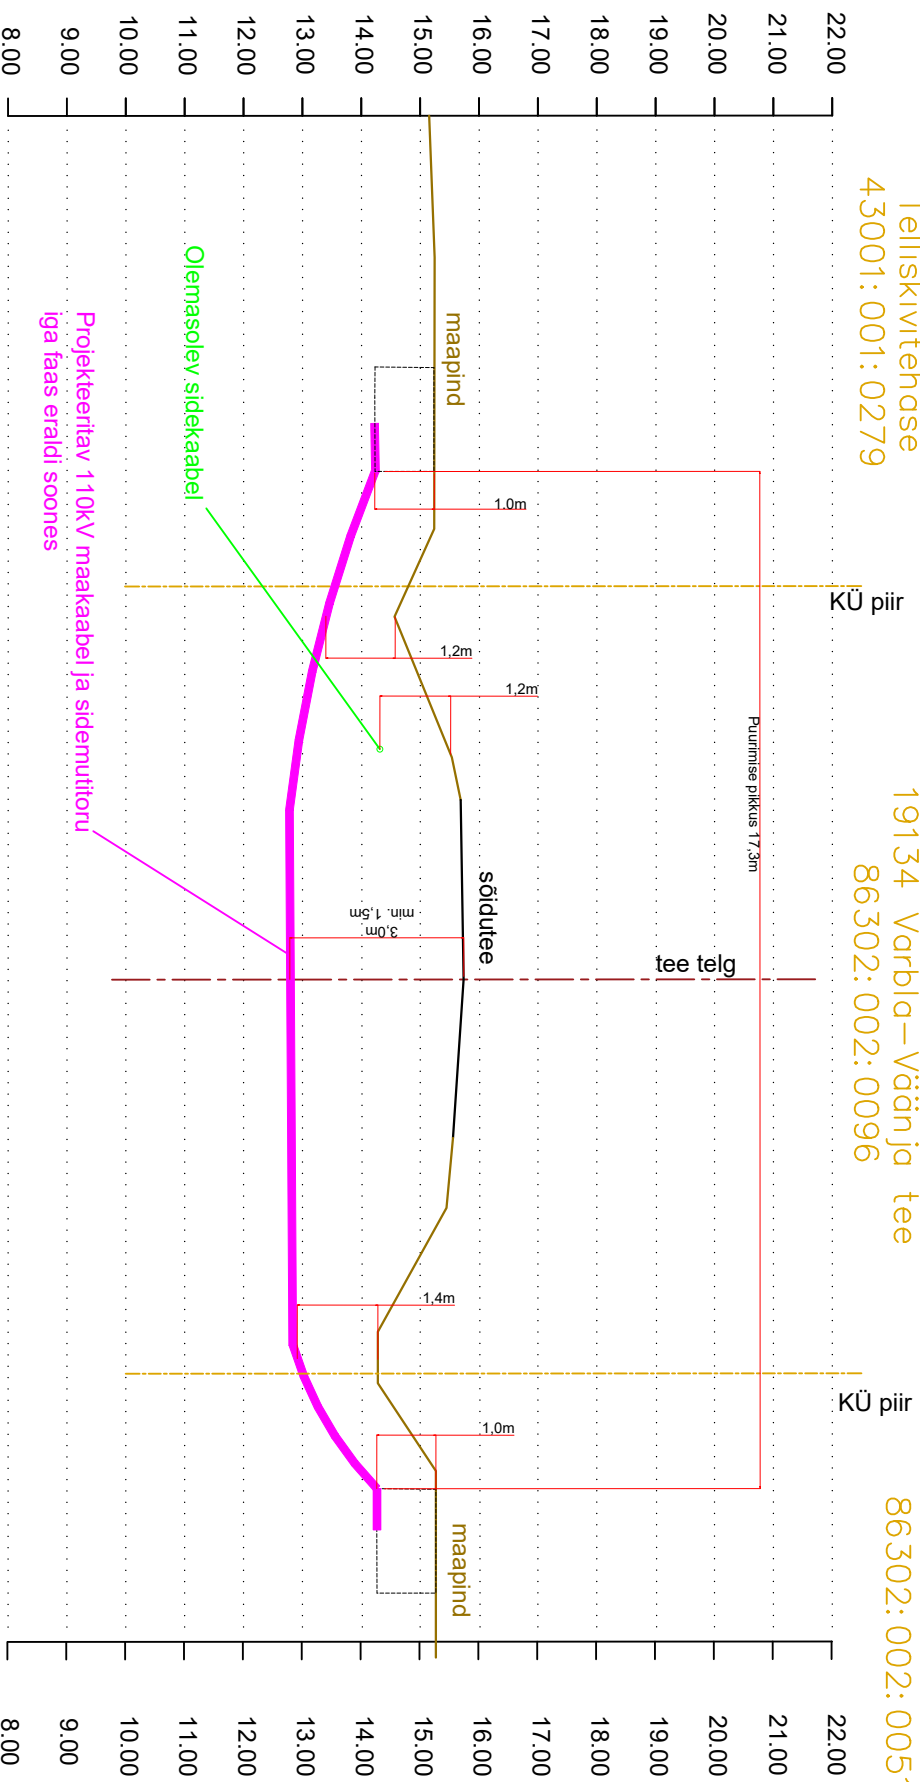

Projekt: Läänerranna tuulepark						Tellija: Laanenuurga Tuulikku OÜ					
Joonis:						Töö nr.: 2103281					
Pikkiprofiil Lõige 3						Joonise nr.: 2103281-3					
			Projektieeris			Ertki Päärö					
Registrikood: 10722319 Tuluu ln 19, 11314 Tallinn tel. 606 3100 info@connecto.ee www.connecto.ee			Kontrollis						Möötkava: 1:300 Leht Lehti		
						Stadium:			EP 3 3		