

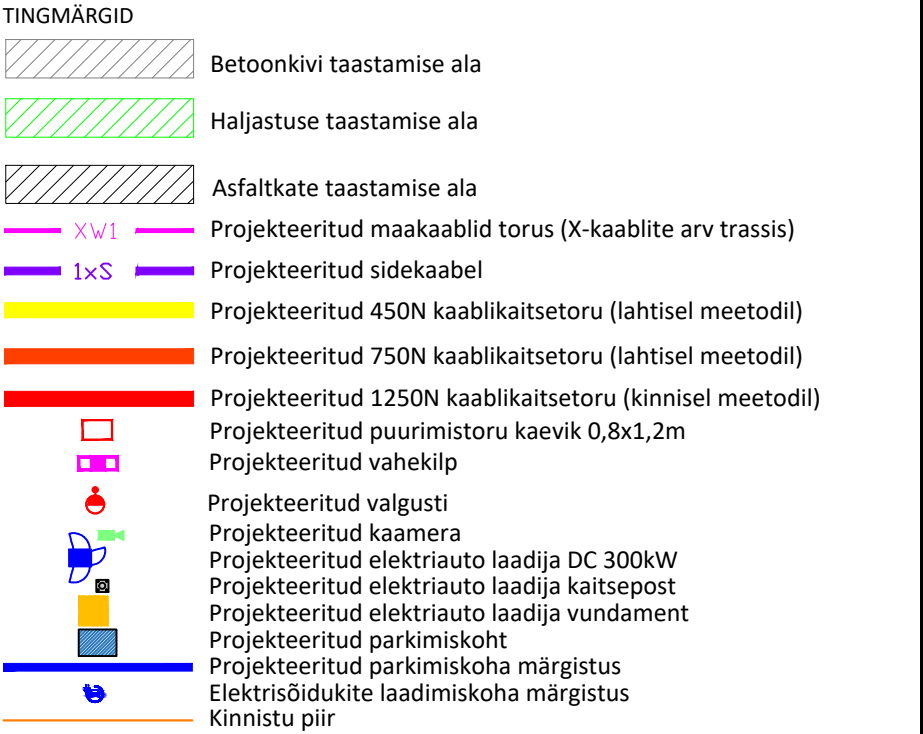
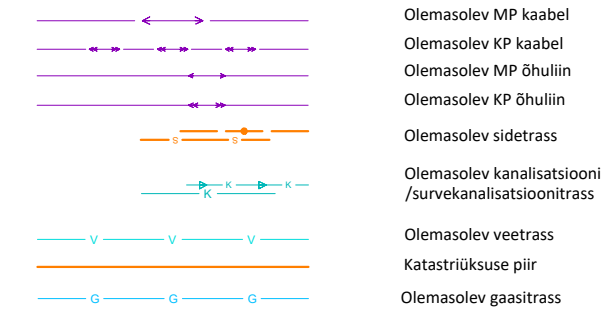



- MÄRKUSED:**
- Kaablite paigaldamisel jälgida teise tehnovõrkude paigalduskohad ja nende ristumised projekteeritud maakaabliga.
 - Kaablite ristumisel teiste tehnovõrkudega tagada normidekohased vahekaugused.

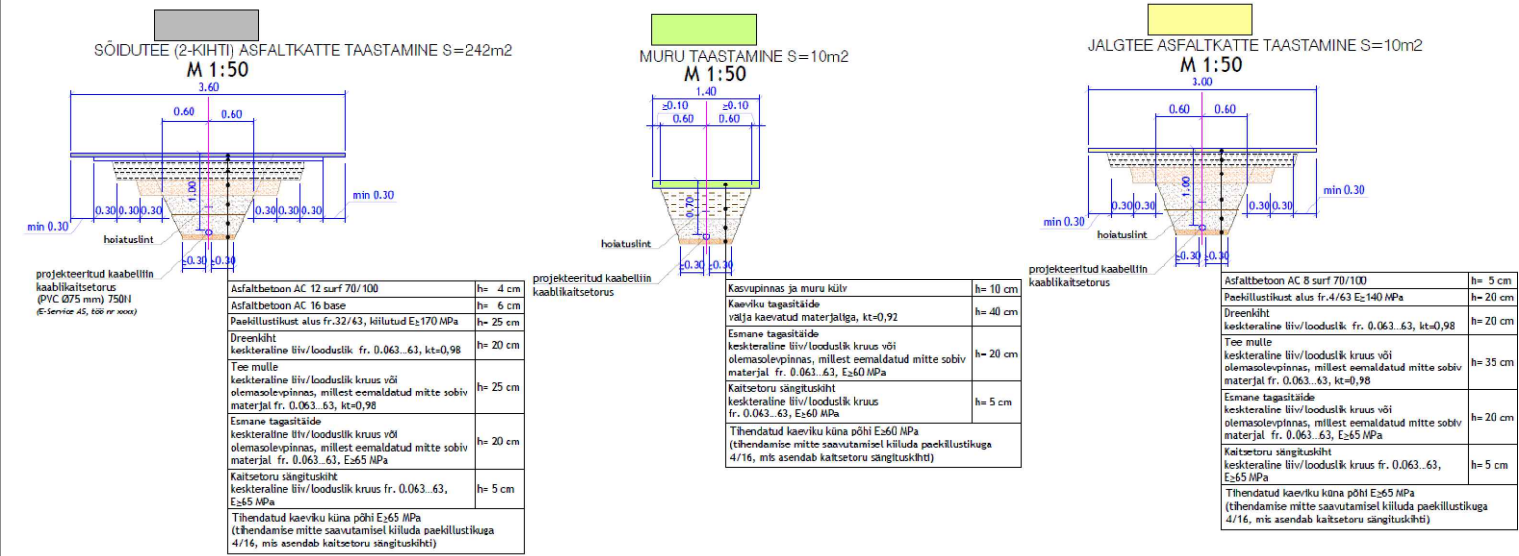

Varem projekteeritud tingmärgid:
(Stromtec OÜ, töö nr LC1064)

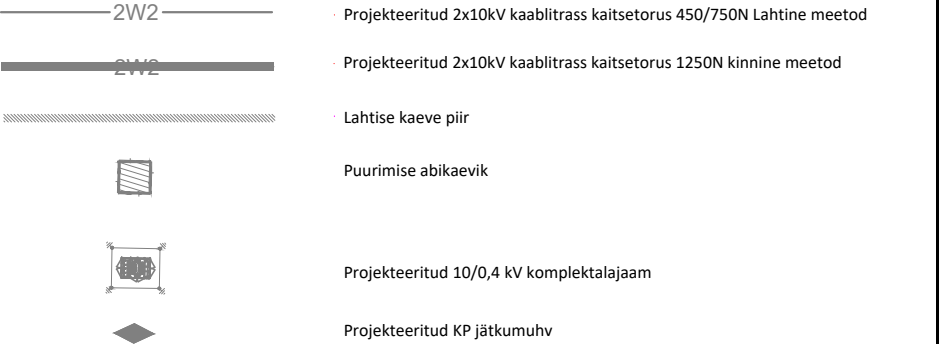

Projekt:				Olerex Vão elektriautode laadimistaristu projekteerimine Lagedi tee 1, Lasnamäe linnaosa, Tallinna linn, Harju maakond				Tellija: Elektrum Eesti OÜ									
Joonis:				1500955_TP_EL-4-02_katted				Joonise nr: EL-4-01									
 <div>OÜ Connecto Eesti Registrikood: 17100148 Tulso tn 19, 11314 Tallinn tel. 606 3100, faks 606 3101</div>				Projekteeris		D.Kondaev		14.07.2025		Möötkava 1:500				Leht		Lehti	
				Kontrollis		D.Kondaev		14.07.2025									
												Staadium		TP		1	